


GRUNDRISS ERDGESCHOSS
HAUS 1

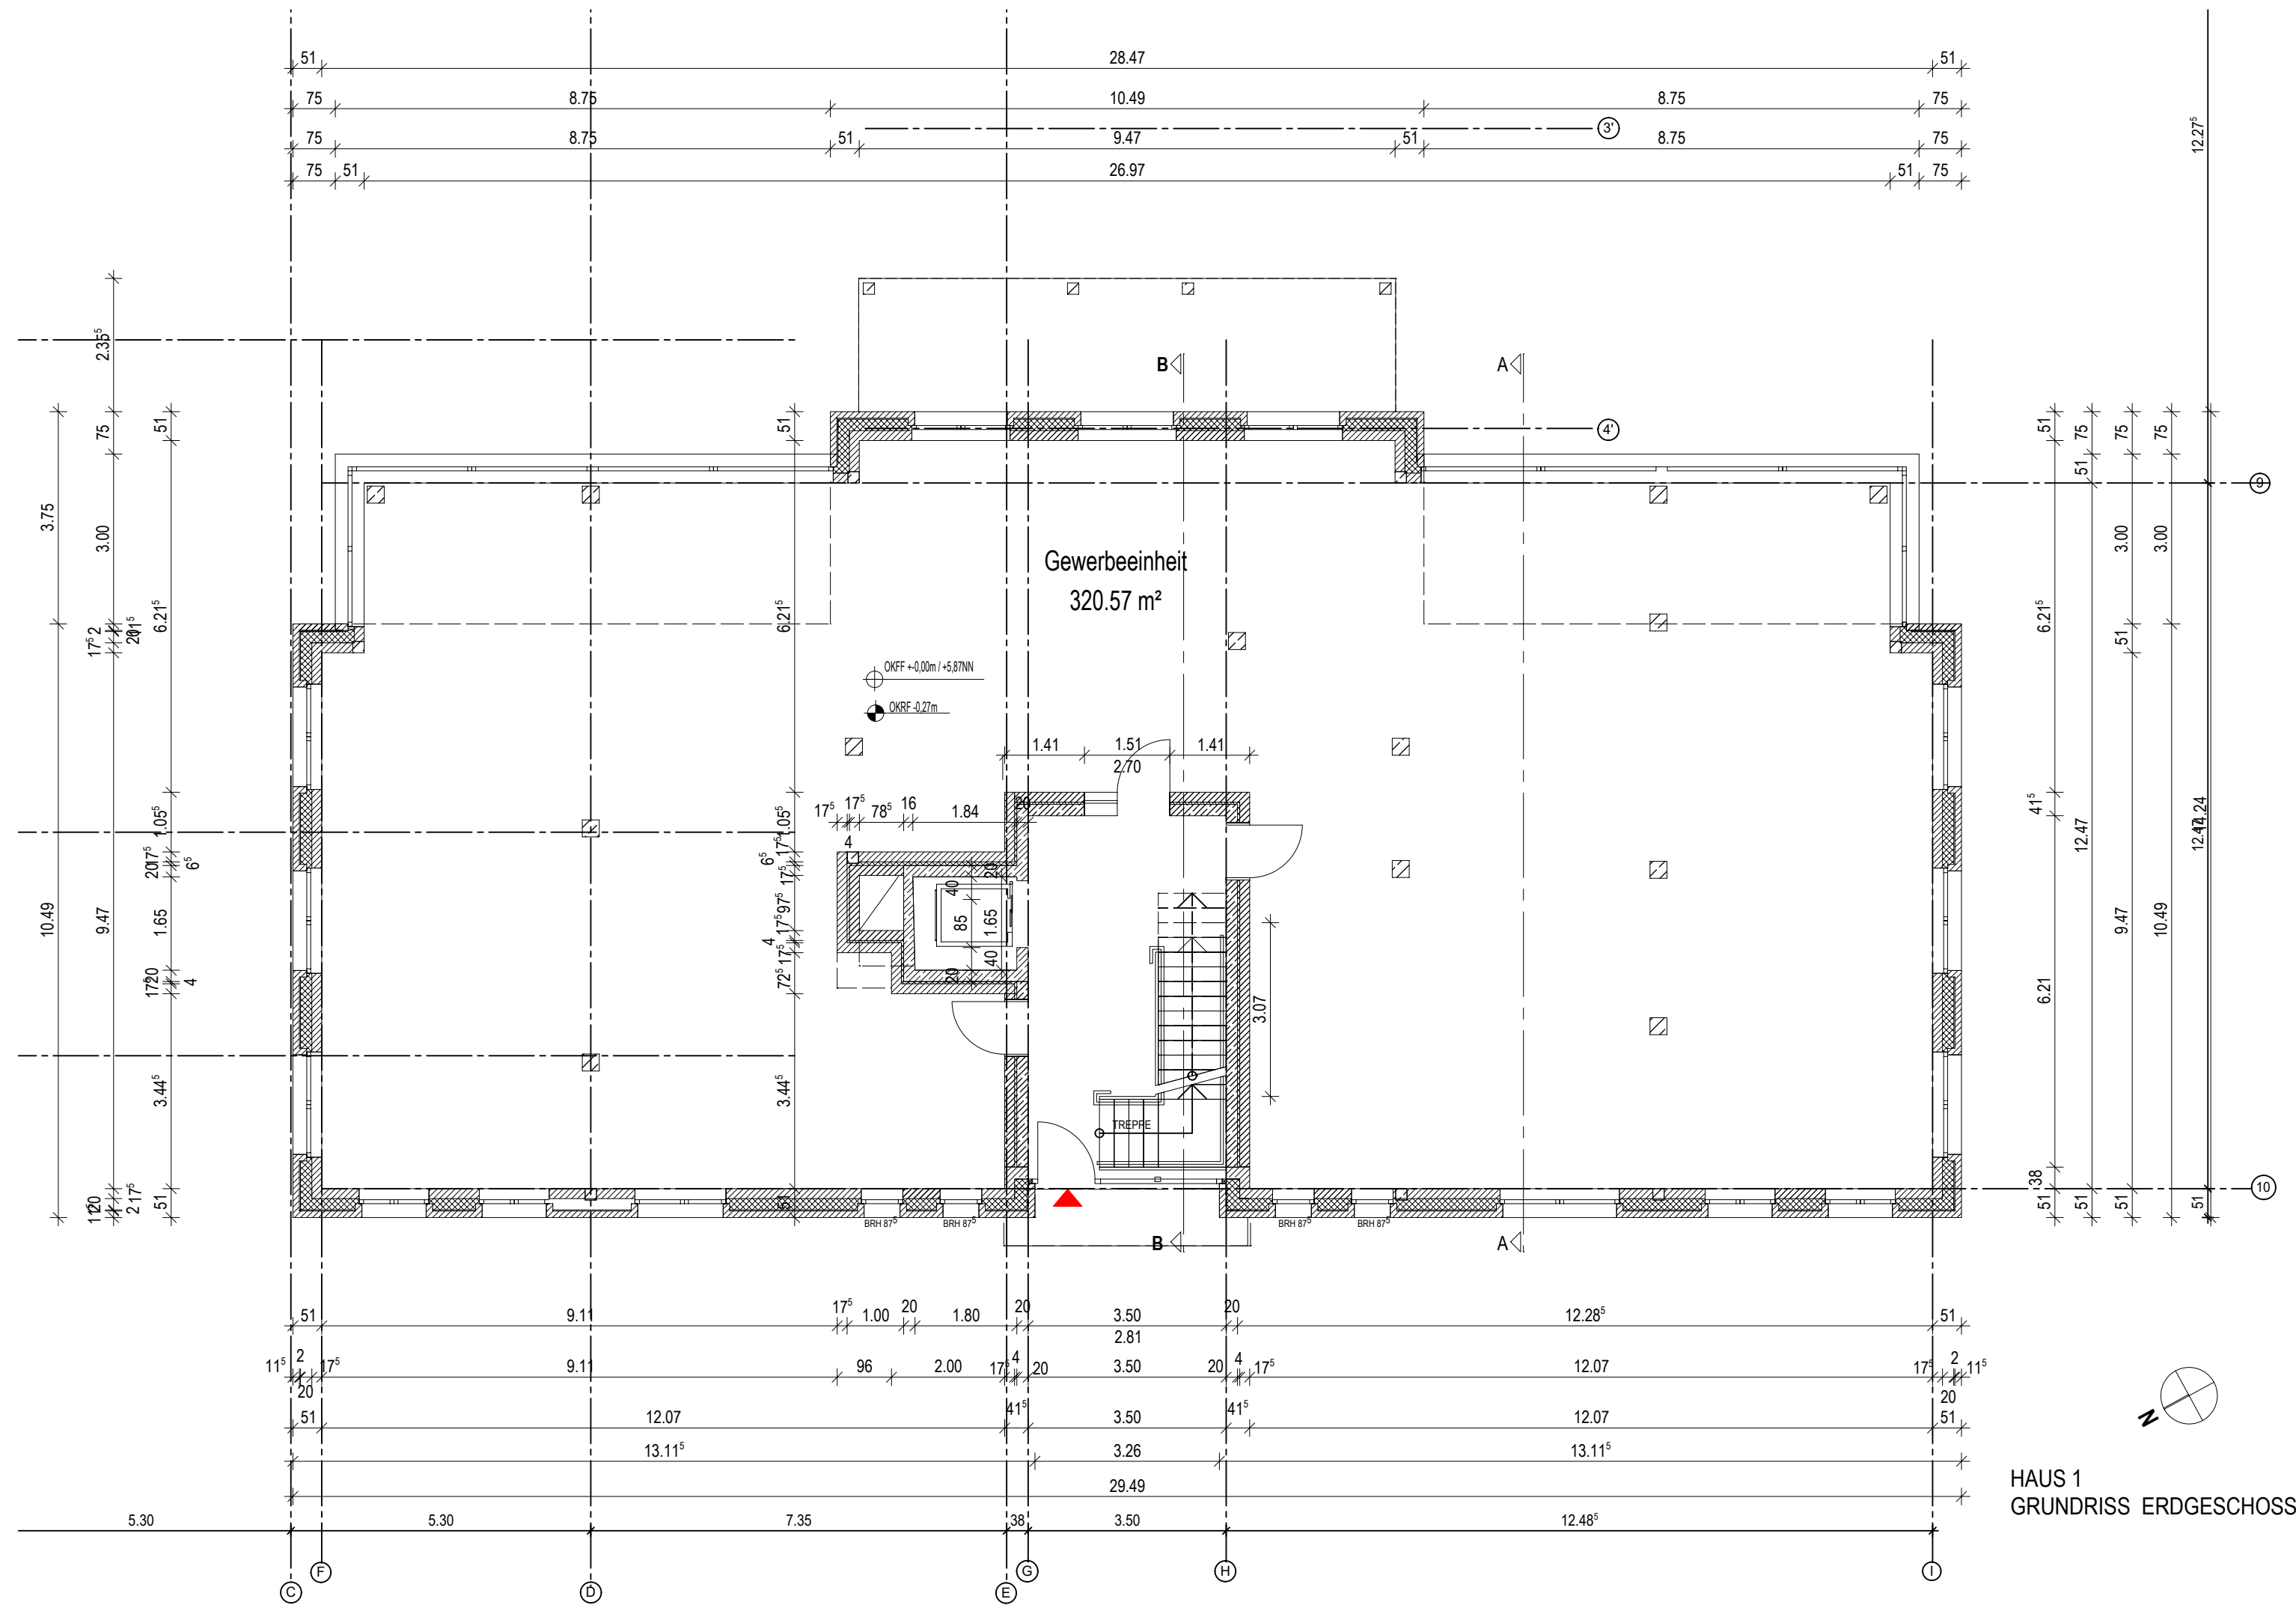

HAUS 1
GRUNDRISS ERDGESCHOSS

Index	Bearb.	Datum	Änderung
KUHLMANN BAUUNTERNEHMEN GMBH & Co. KG SCHWALBENWEG 1 26215 WIEFELSTEDE 0441 - 998 222 - 0 info@bau-kuhlmann.de			
PROJEKT : NEUBAU VON DREI WOHNGEBÄUDEN MIT GEWERBEFLÄCHE UND TIEFGARAGE HUNOLDSTRASSE 69 26203 WARDENBURG			
BAUHERR : KUHLMANN BAUUNTERNEHMEN GMBH & CO. KG SCHWALBENWEG 1 26215 WIEFELSTEDE			
PLAN : GRUNDRISS ERDGESCHOSS HAUS 1 AUSFÜHRUNGSPLANUNG	PR.-NR. : 71699		
	M : 1:100		
	GEZ : csm		
	DATUM : 17.11.2023		
	PLAN NR. : AP-EG-H1		
AKTUELLER STAND : 09.11.2023			
BAUHERR:		ARCHITEKT :	