
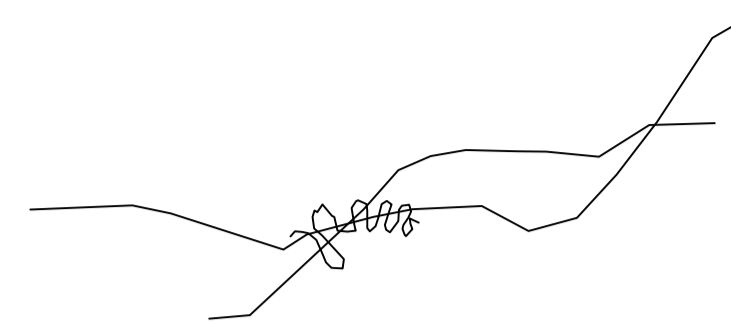


RÜCKBAU IN URSPRUNGSZUSTAND!

EINFAMILIENWOHNHAUS BESTAND / NEUPLANUNG

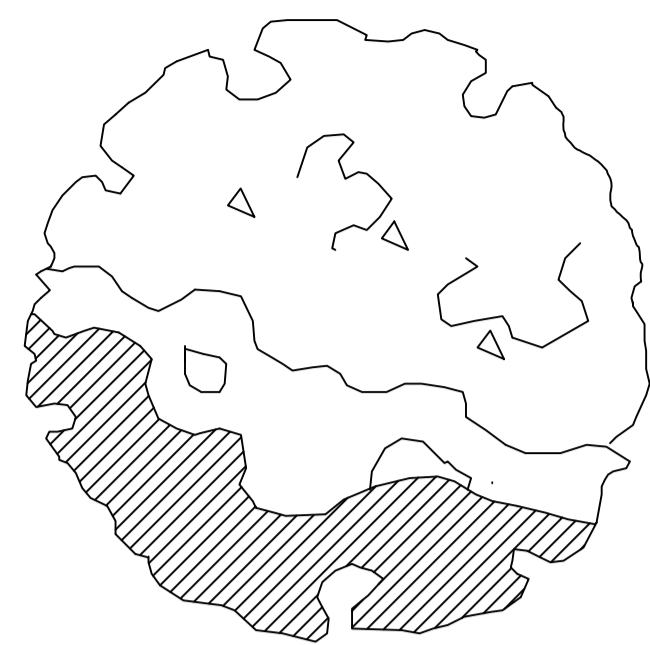

DACHEINDECKUNG ZIEGEL BESTAND
ZIMMERMANNSMÄSSIGES PFETTENDACH BESTAND
AUSFÜHRUNG ALS PULTDACH
MIT DACHBAHN UND SCHALUNG BESTAND
DN ca. 29.8 GRAD BESTAND

RÜCKBAU WÄRMEDÄMMUNG BESTAND
ZWISCHENSPARRENDÄMMUNG NEUPLANUNG NACH ENEC
ERNEUERUNG DACHFLÄCHENFENSTER BESTAND
GEMÄSS FÖRDERUNG bafa
GIPSKARTON NEUPLANUNG
MAUERWERK BRUCHSTEIN / ZIEGEL


HOLZBALKENDECKEBESTAND
MAUERWERK BRUCHSTEIN / ZIEGEL
BESTAND
STÄNDERWAND (BADEZIMMER / ZIMMER / NEUP)
IN GIPSKARTON NEUPLANUNG
GLEICHE STELLE WIE VORMALS BESTAND

ZIEGELSTEINTRÄGERDECKE BESTAND
MAUERWERK BRUCHSTEIN / ZIEGEL
BESTAND

MAUERWERK INNENWÄNDE NICHTTRAGEND / ZIEGEL
/ KSL / BIMS / BESTAND
RÜCKBAU AUFGRUND STATIK
IN URSPRUNGSZUSTAND!

SCHIENENTRÄGERDECKE MIT BETON BESTAND
MAUERWERK BRUCHSTEIN
BESTAND

BODENPLATTE BETON BESTAND
ZWISCHEN MAUERWERK BESTAND EINBETONIERT
FUNDAMENTE / BRUCHSTEIN
BESTAND

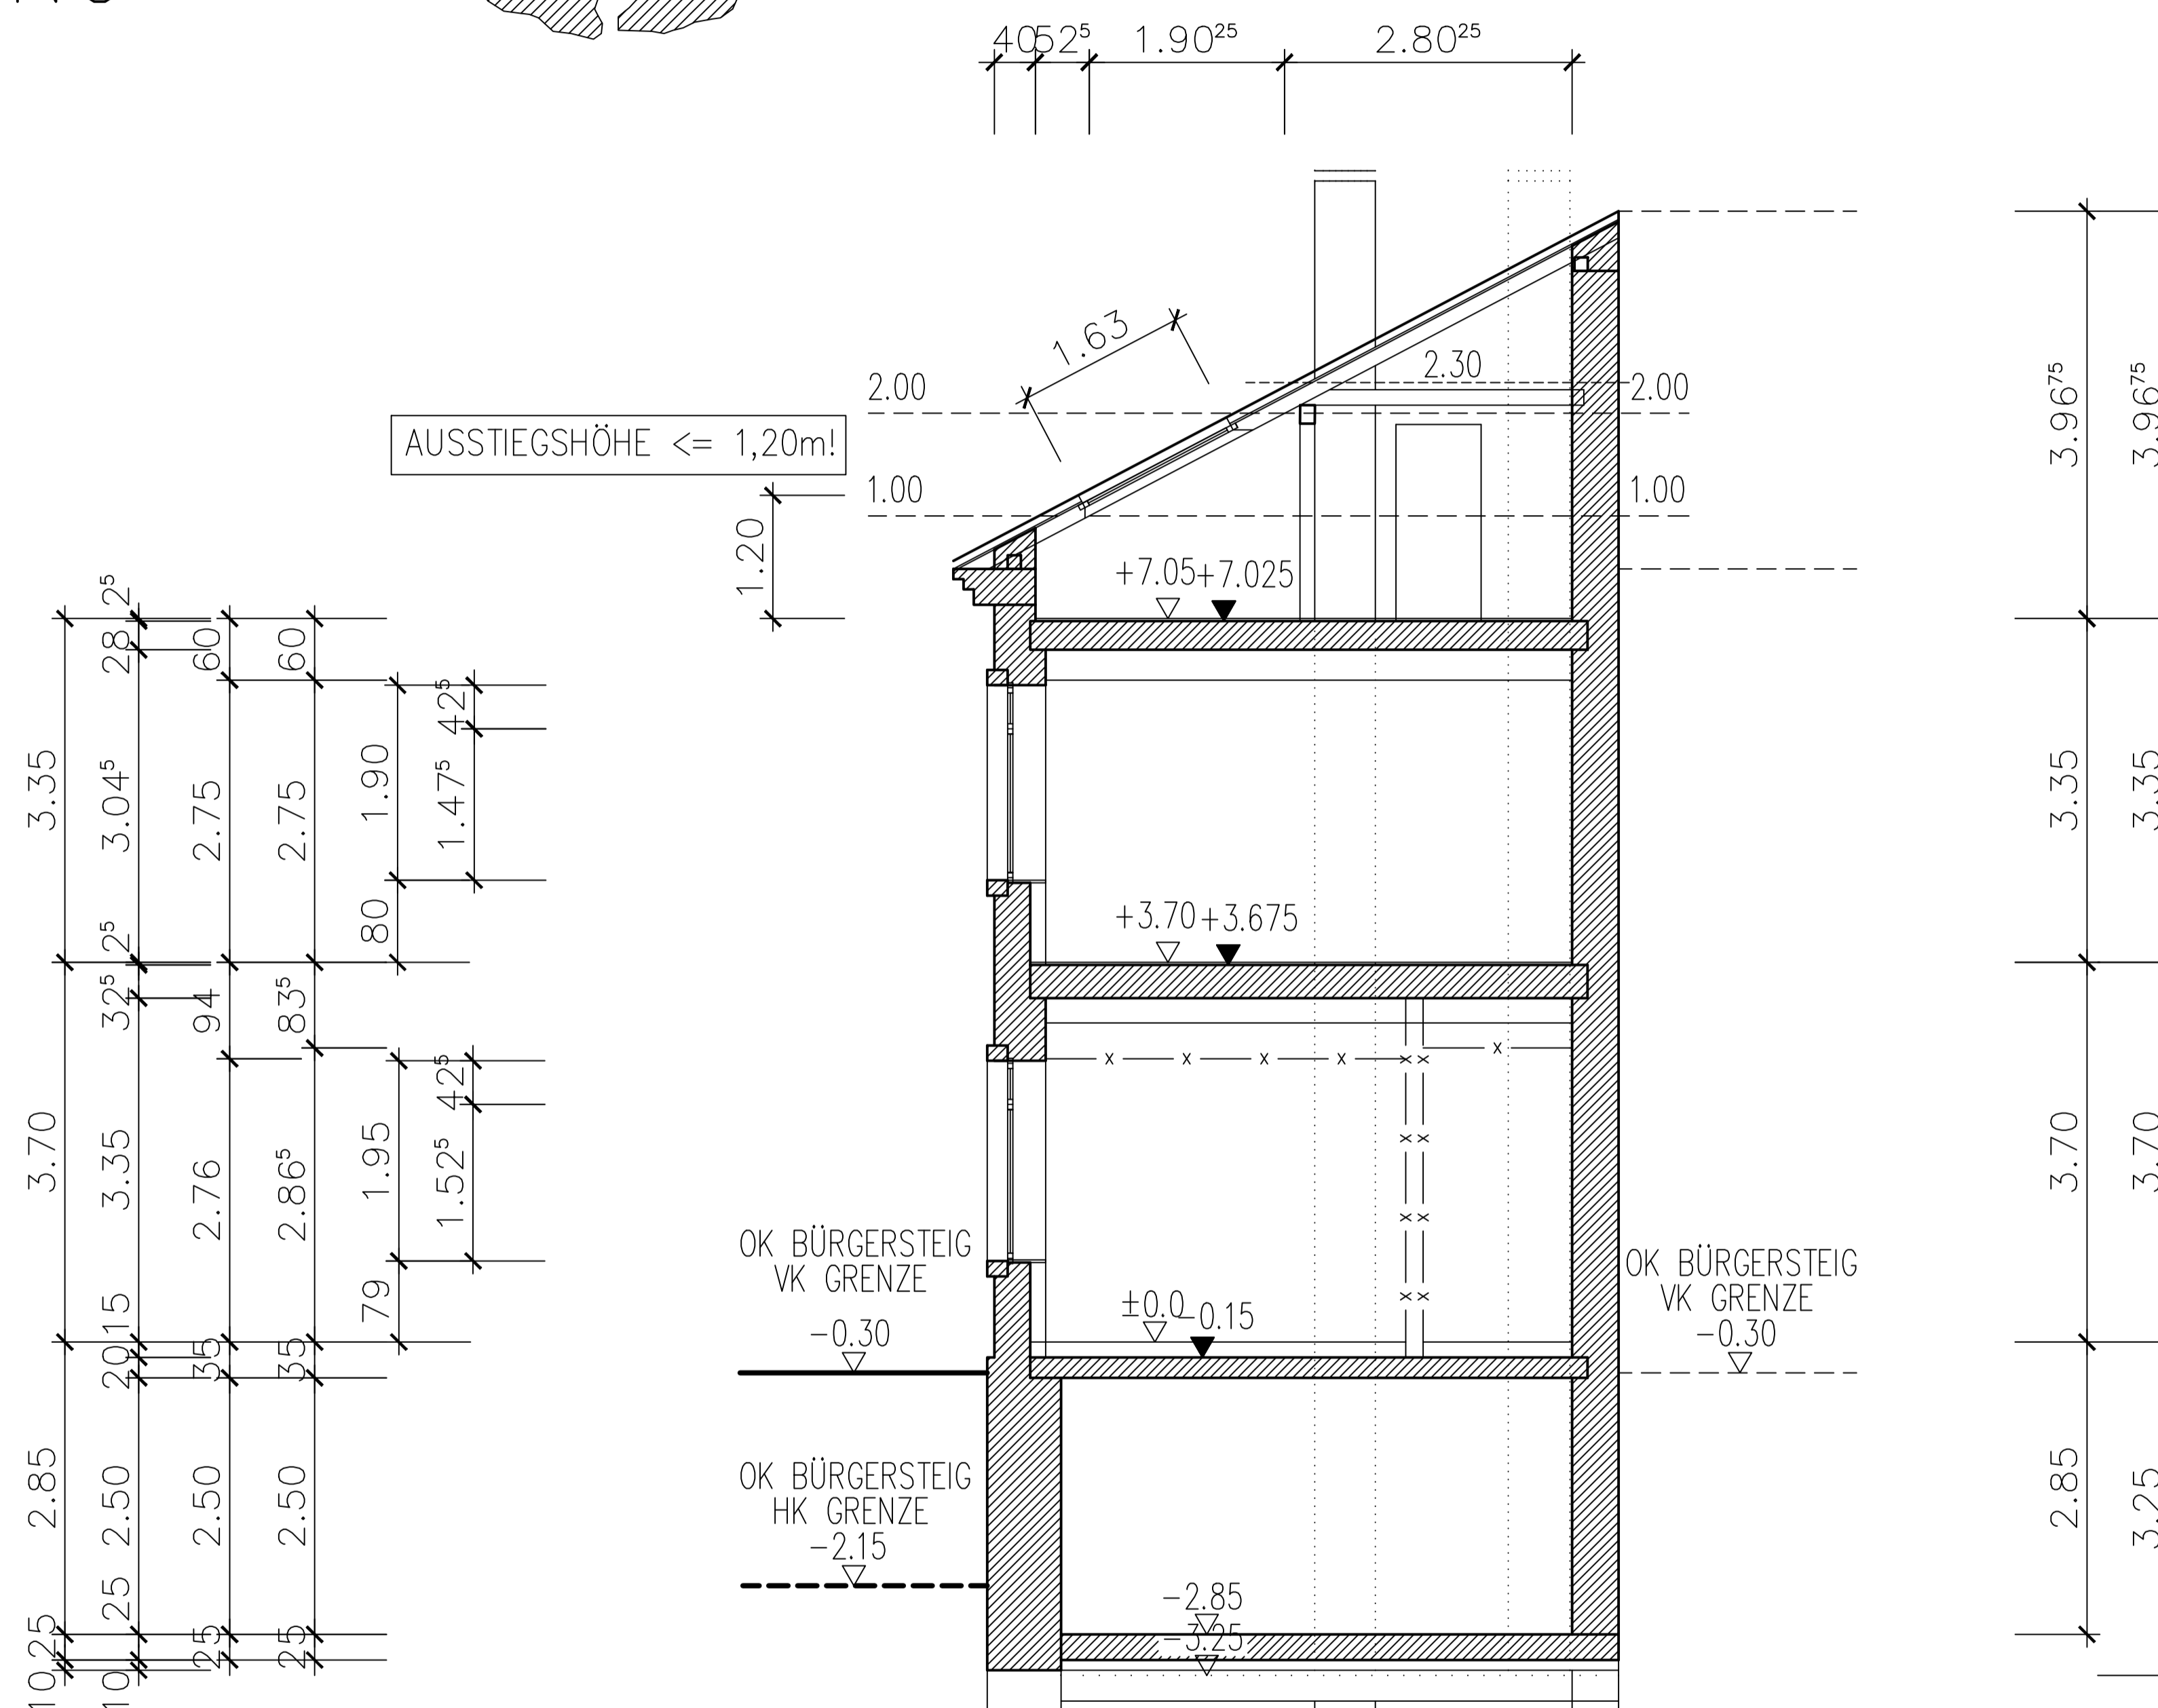

NACHBAR

GEBÄUDEHÖHEN BESTAND

FIRSTHÖHE BESTAND +10.92	FIRSTHÖHE BESTAND +10.92
▽	▽

SP	ZWPO
+7.05+7.025	TRH OKZWPO. +5.933
▽	▽

OG	ZWPO
18 STG 18.61 +3.70+3.675	12+6 STG 18.61 TRH OKZWPO. +2.642
▽	▽

EG	EG
21 STG 17.619 ±0.00/±0.15	15+6 STG 17.619 TRH ±0.0
▽	▽

KG	KG
-2.85 -3.25	-2.85 -3.25
▽	▽

SCHNITT B – B
BESTAND / NEUPLANUNG M 1 : 50