


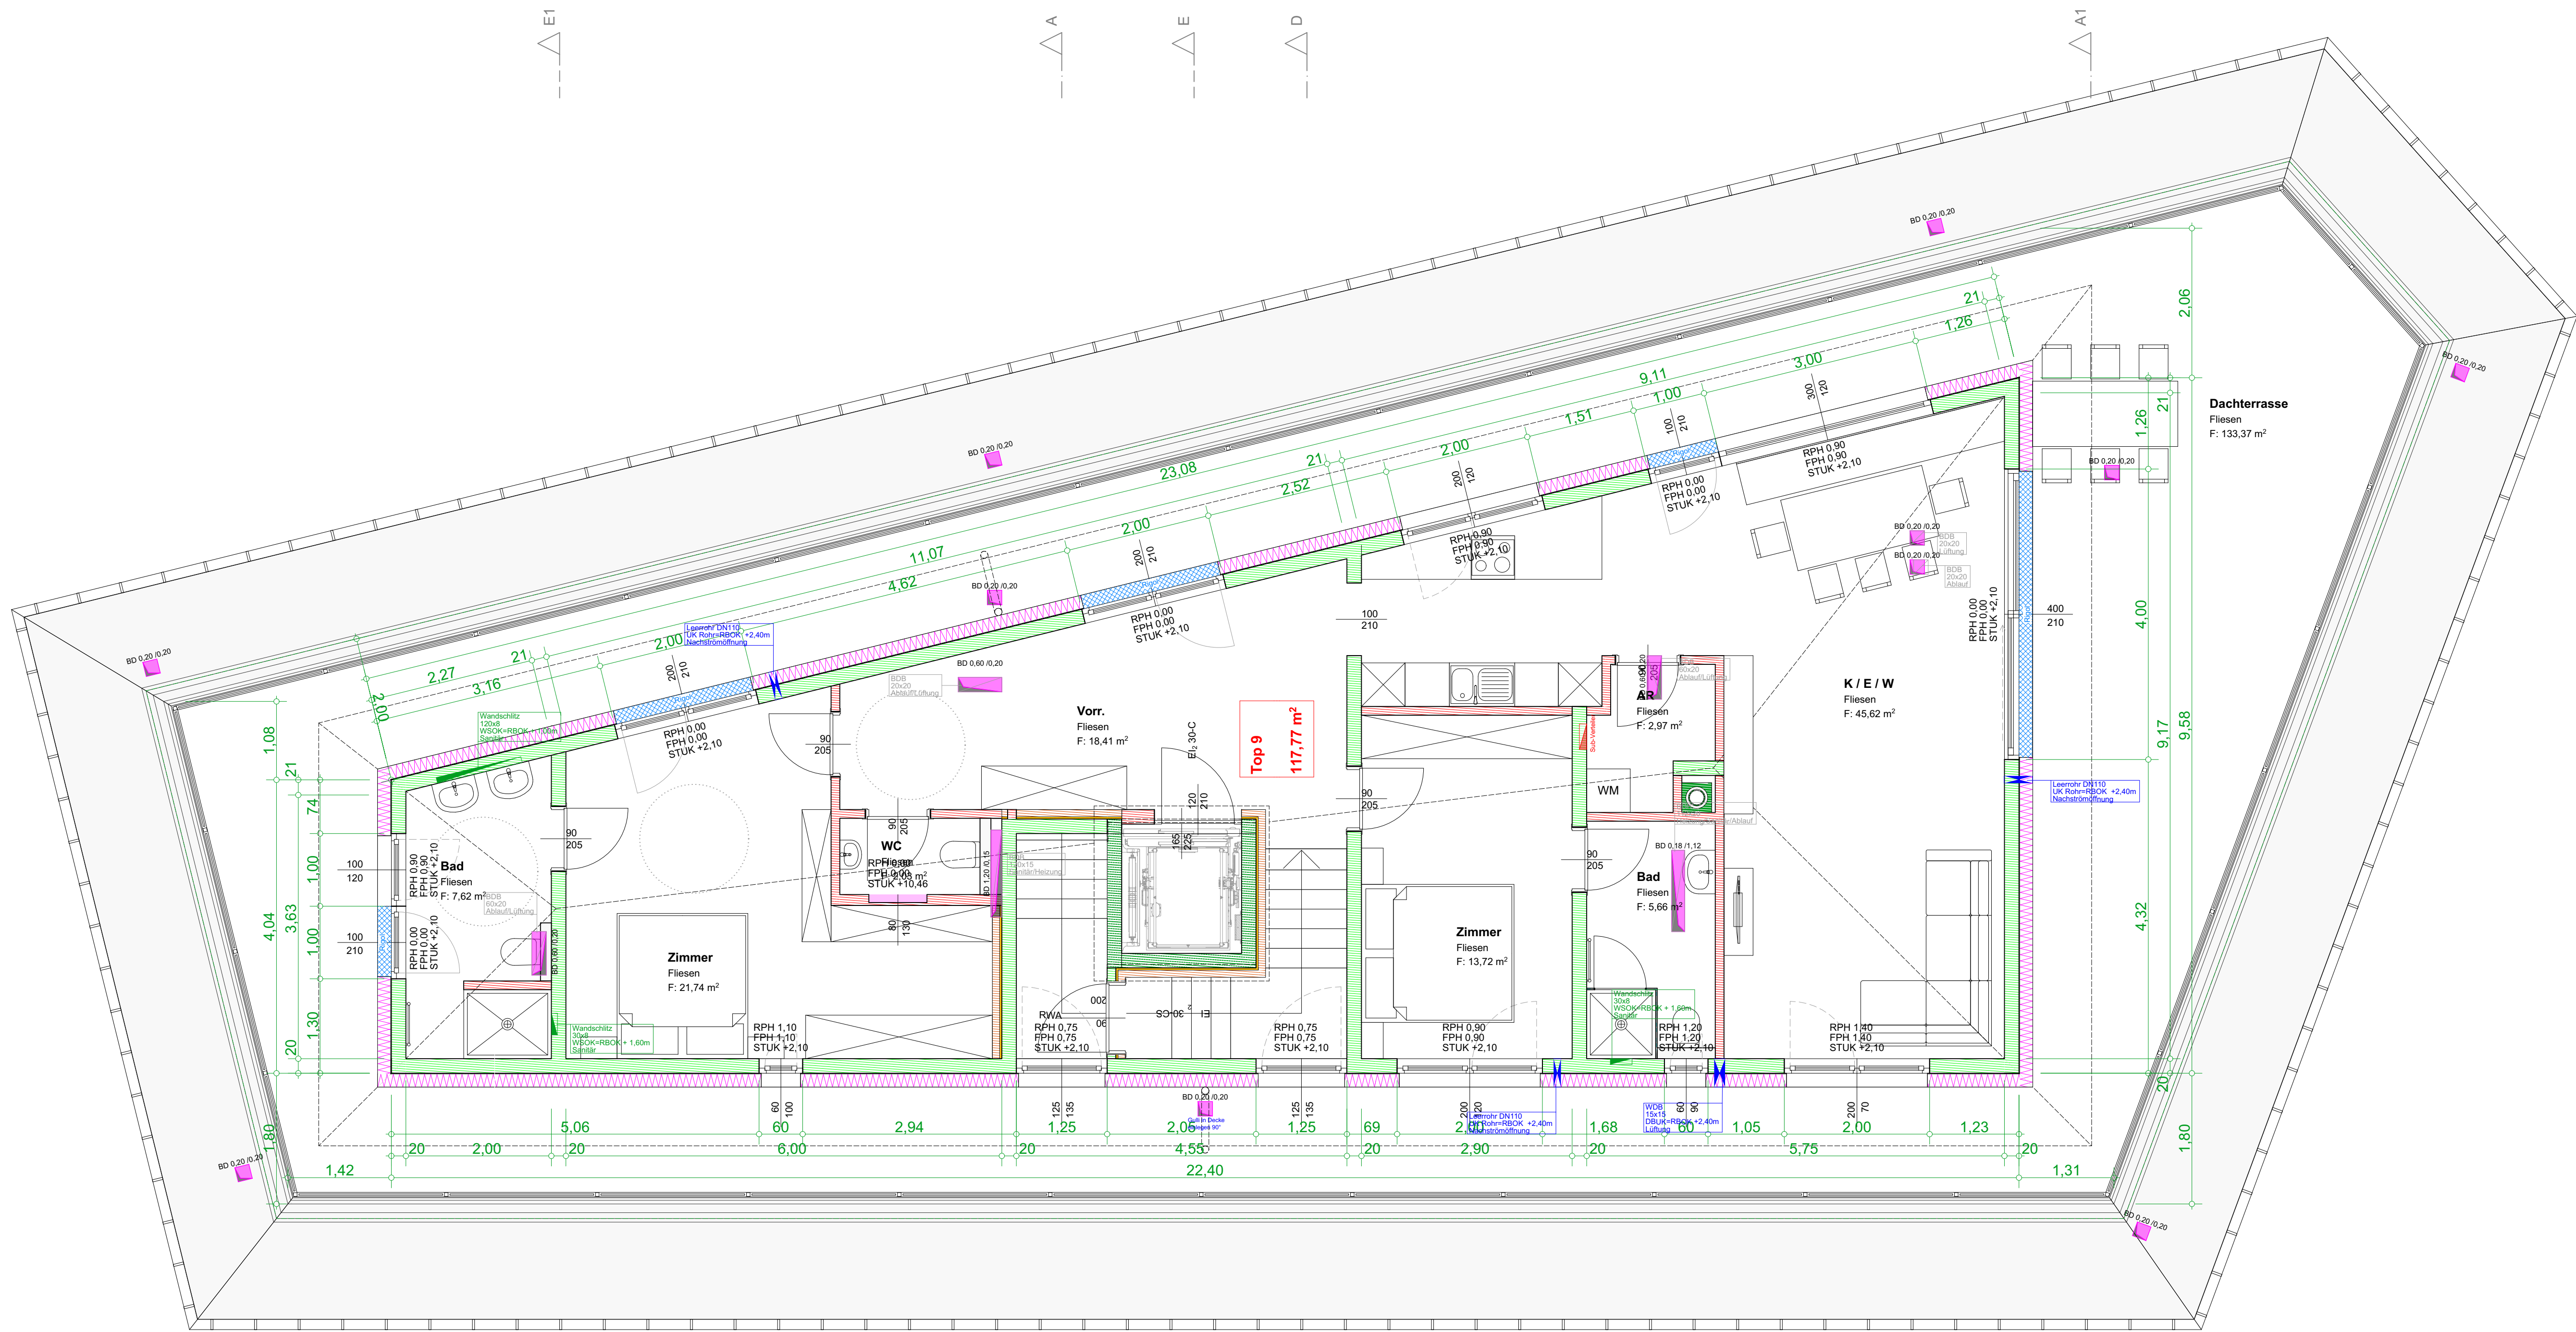

5541 ALTENMARKT/ Pg. Hallergasse 3
Tel. 06452 / 4811 Mobil 0664 / 3423433

e-mail: office@baumeister-heigl.at
www.baumeister-heigl.at

PLANUNG
AUSSCHREIBUNG
BAULEITUNG
AUSFÜHRUNG

Ausführungsplan

04

DATUM: 23.08.2019
BAUVORHABEN: Oberndorferstr. 6
MASSTAB: PLANINHALT DG