


Lagebezug

- Legende**
- Stahlbeton
 - Mauerwerk
 - Dämmung
 - Trockenbauwand
 - Grundstücksgrenze
 - Baugrenze
 - Zugänge Gebäude

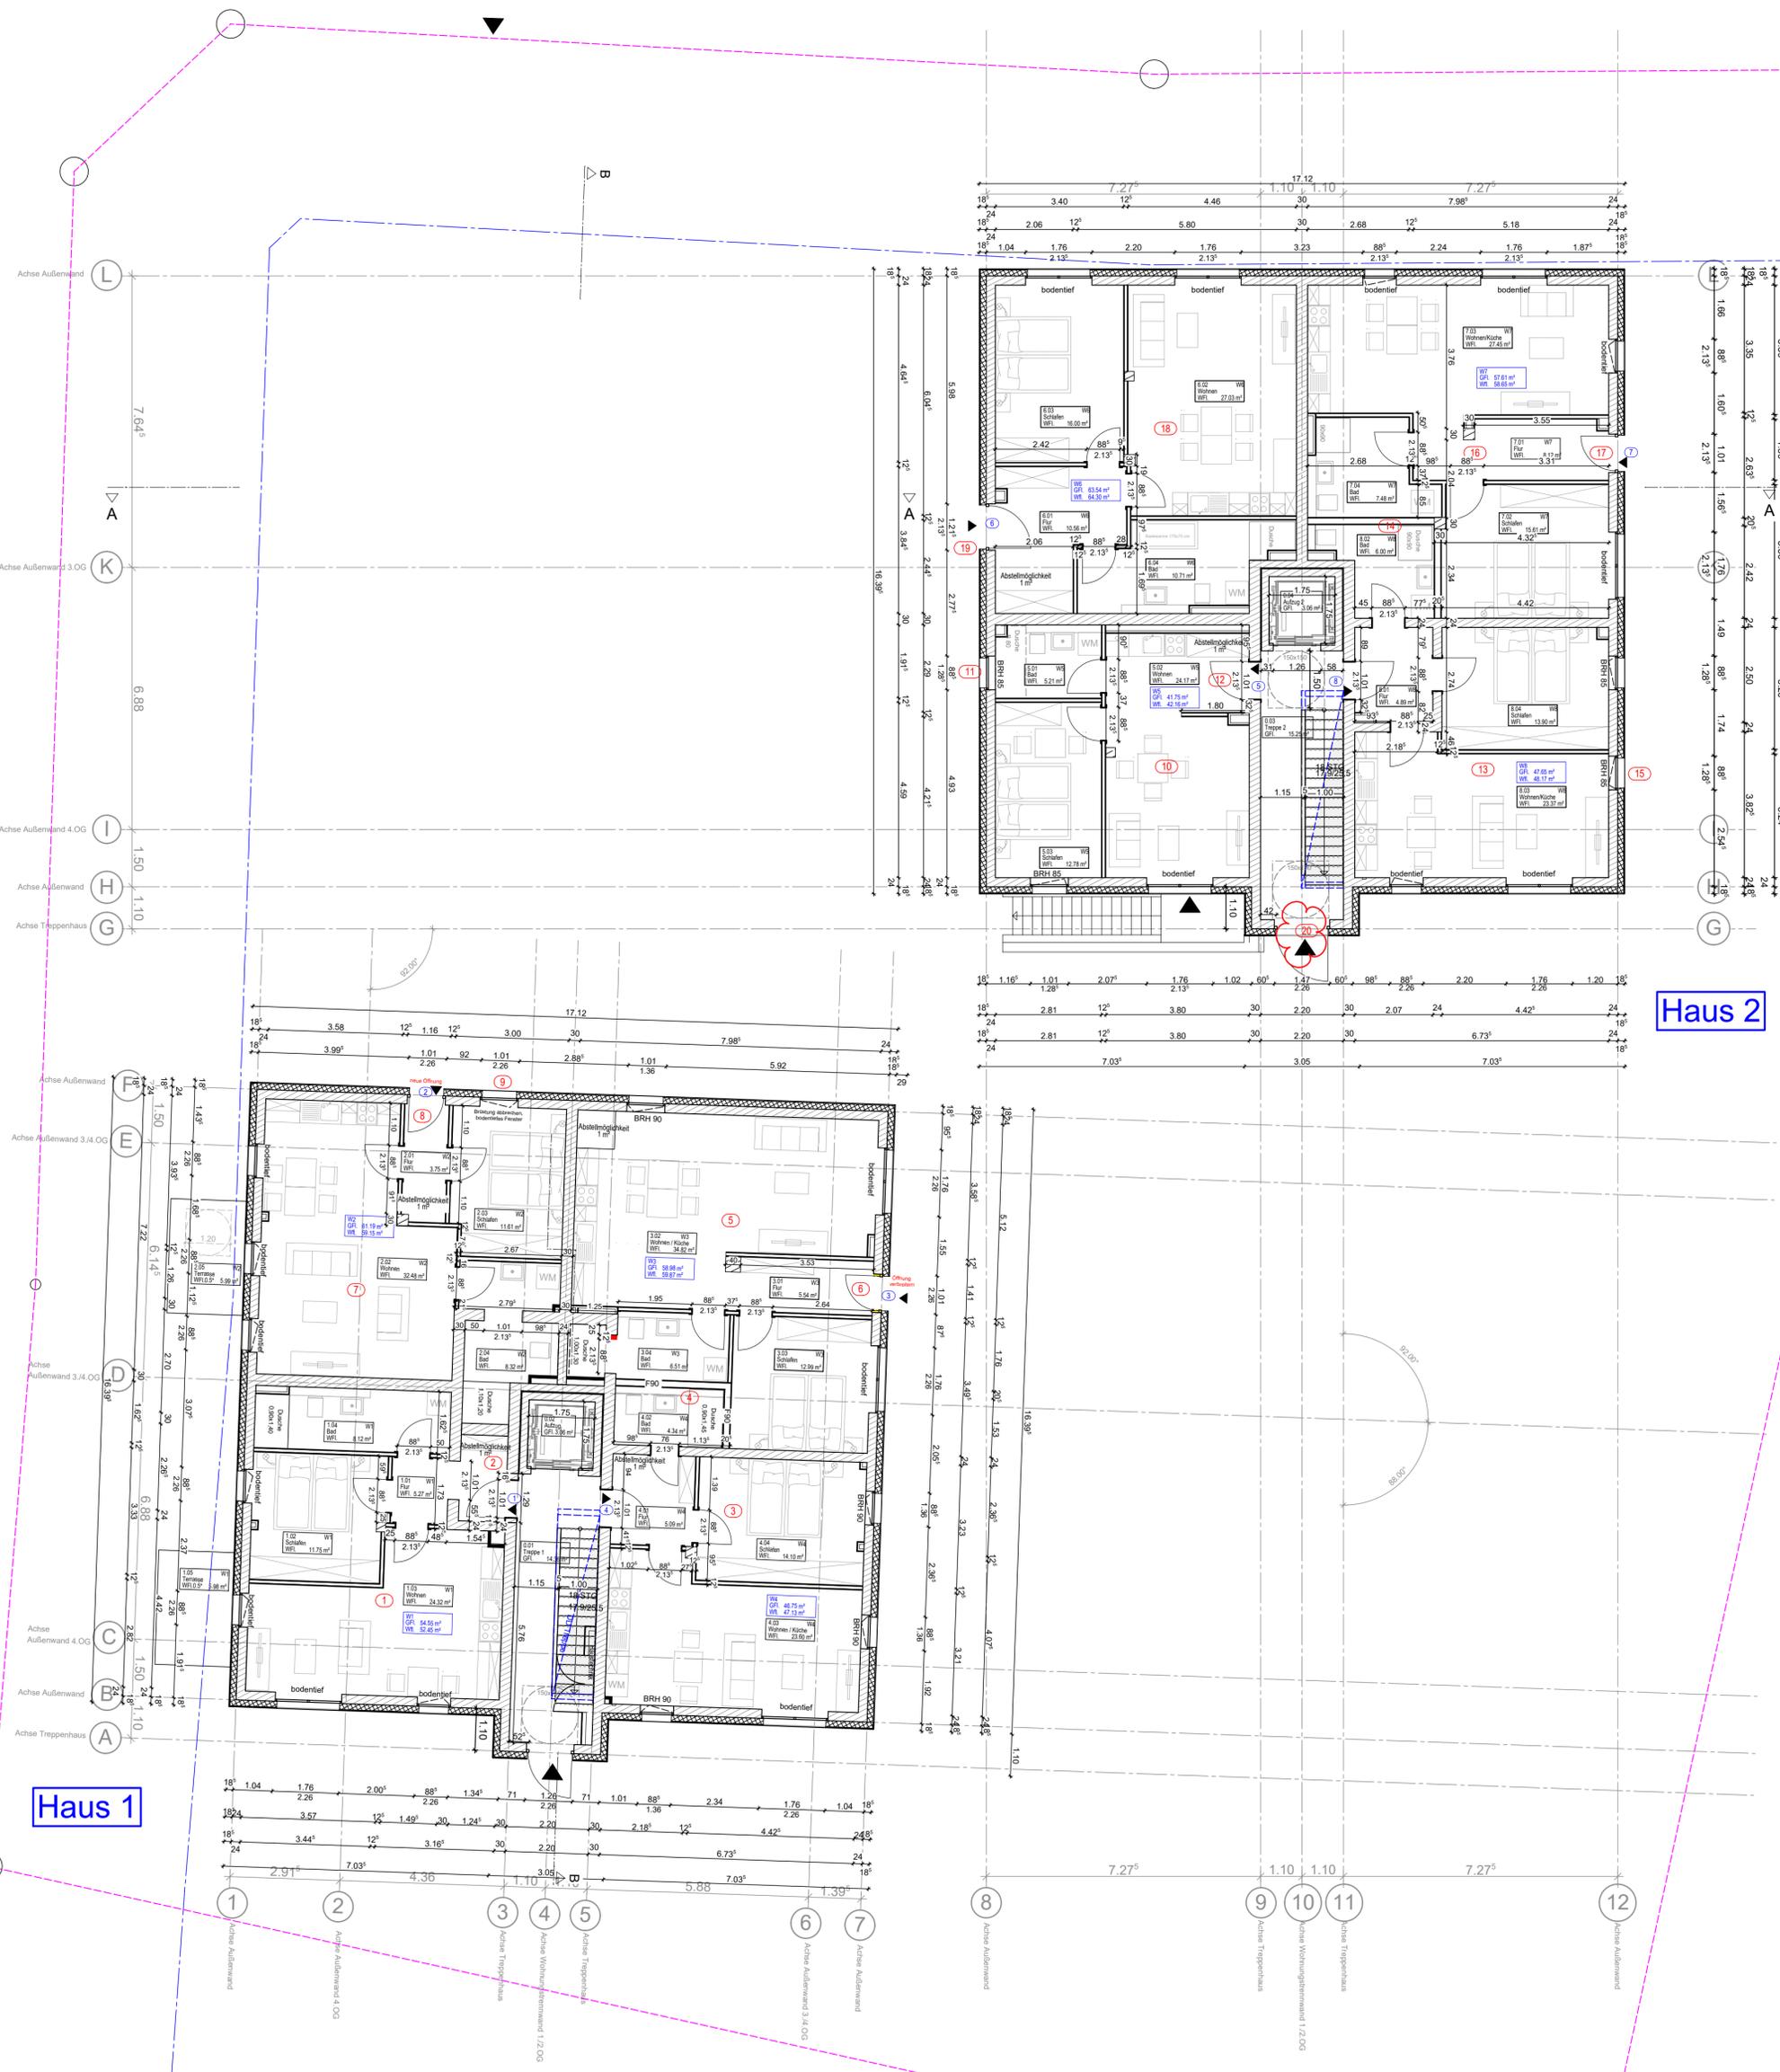

Haus 2

Haus 1

1. Nachtrag zur Baugenehmigung

1. Raumaufteilung W1 geändert
2. Treppentür auf W1 und W2 aufgeteilt
3. Raumaufteilung W4 geändert
4. Verlauf Wohnungstrennwand geändert
5. Raumaufteilung W3 geändert
6. Wohnungseingang von außen
7. Raumaufteilung W2 geändert
8. Wohnungseingang von außen, neue Öffnung
9. Fenster bodentief
10. Raumaufteilung W5 geändert
11. von Wohnungseingangstür zum Fenster geändert
12. Wohnungseingang W5 von innen
13. Raumaufteilung W8 geändert
14. Verlauf Wohnungstrennwand geändert
15. Fenster verschoben
16. Raumaufteilung W7 geändert
17. Wohnungseingang W7 von außen
18. Raumaufteilung W6 geändert
19. Wohnungseingangstür verbreitert
20. Hauseingangstür verbreitert

Erdgeschoss
Genehmigungsplanung
1. Nachtrag

Neubau von 2 Wohngebäuden mit 19 WE
und einem Gebäude mit 1 WE und Garage,
B-Plan-Gebiet 12.MI.84 1.And.
hier: 1. Nachtrag – Änderungen zum Bauantrag

Rostock, Weißes Kreuz / An der Herrenwiese 8-10

Dipl. Ing. (FH) Ronny Köhler
Parkstr. 3
18239 Satow
Tel.: 0173/9326765
ronnykoehler@gmx.de

JK Vermögensholding GmbH
Prahmstraße 32
18273 Güstrow

31.08.2022

M 1:100

594/594

Projekt

Planung

Bauherr