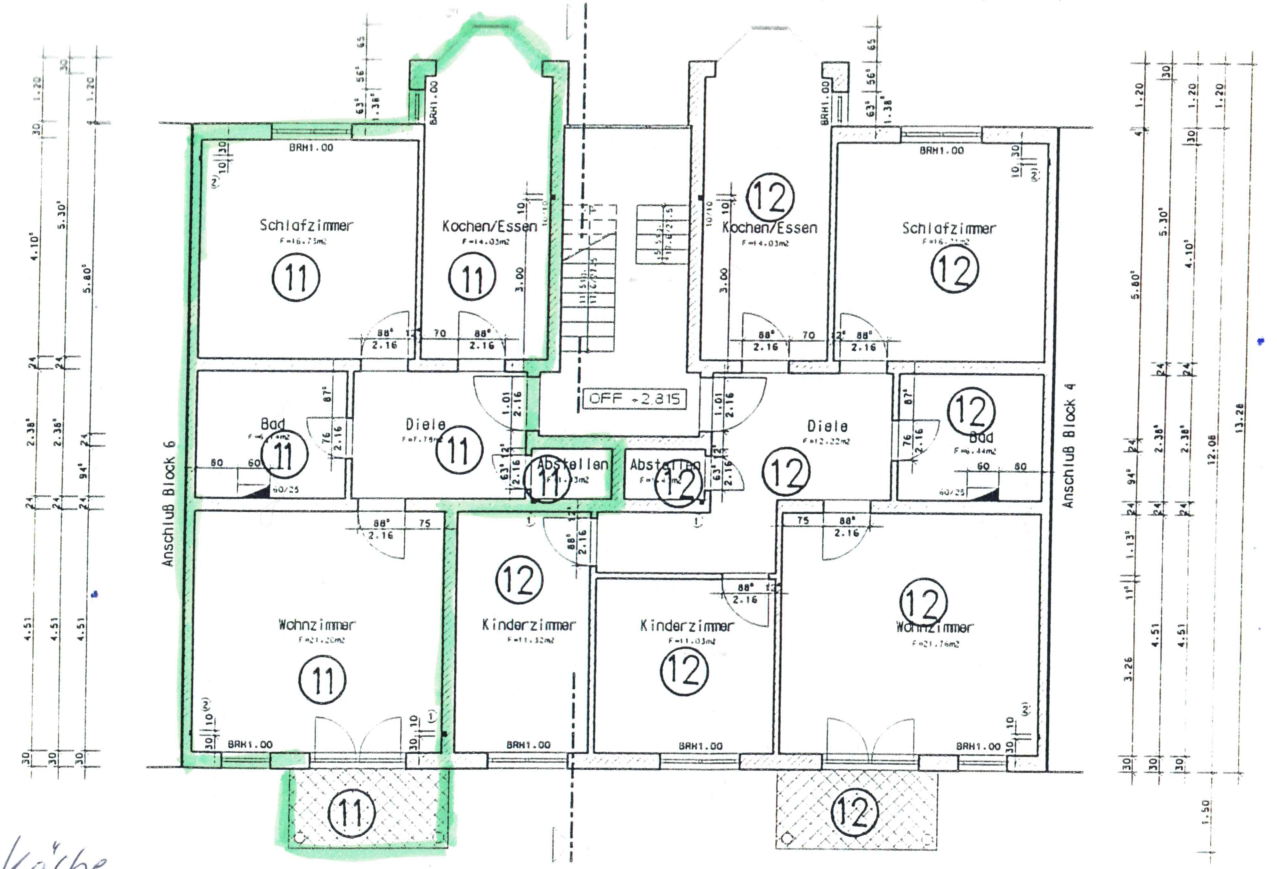


Gehört zum Bescheid zur Bauanzeige ☒

vom: 13.08.1998

Az: 60579-98-09

Ehst, den 20.08.98

(Unterschrift)

1 Deckendurchbruch und Wandschlitz 100x100mm (Gewerk Elektro)

2 Deckendurchbruch und Wandschlitz 50x100mm (Gewerk Elektro)

ca. 69 m² Wohnfläche

| | Datum | Name | Abnahme/ Ing.-Bauw. |
|---|---|---|---|
| gezeichnet | 20.07.98 | Parton | |
| geprüft | 20.07.98 | Werner | |
| FAD-freigestellt | | | |

Schutzvermerk nach DIN 34 beachten

Zeichnungs-Nr. 00852-B02

Benennung: Grundriß Erdgeschoß

| | Datum | Name | Abnahme/ Ing.-Bauw. |
|---|---|---|---|
| gezeichnet | 20.07.98 | Parton | |
| geprüft | 20.07.98 | Werner | |
| FAD-freigestellt | | | |

Schutzvermerk nach DIN 34 beachten

Zeichnungs-Nr. 00852-B03

Benennung: Grundriß 1.Obergeschoß

Eisenhüttenstadt

Maßstab: 1:100

Blatt