

Auszug aus dem Liegenschaftskataster

Liegenschaftskarte 1:1000

Landesamt für Vermessung und Geoinformation Schleswig-Holstein



Erteilende Stelle: Katasteramt

Seminarweg 7


23795 Bad Segeberg

Telefon: 04551-9961-0

E-Mail: Poststelle-BadSegeberg@LVermGeo.landsh.de

Gemeinde: Bösdorf
Kreis: Plön

Gemarkung: Niederkleveez

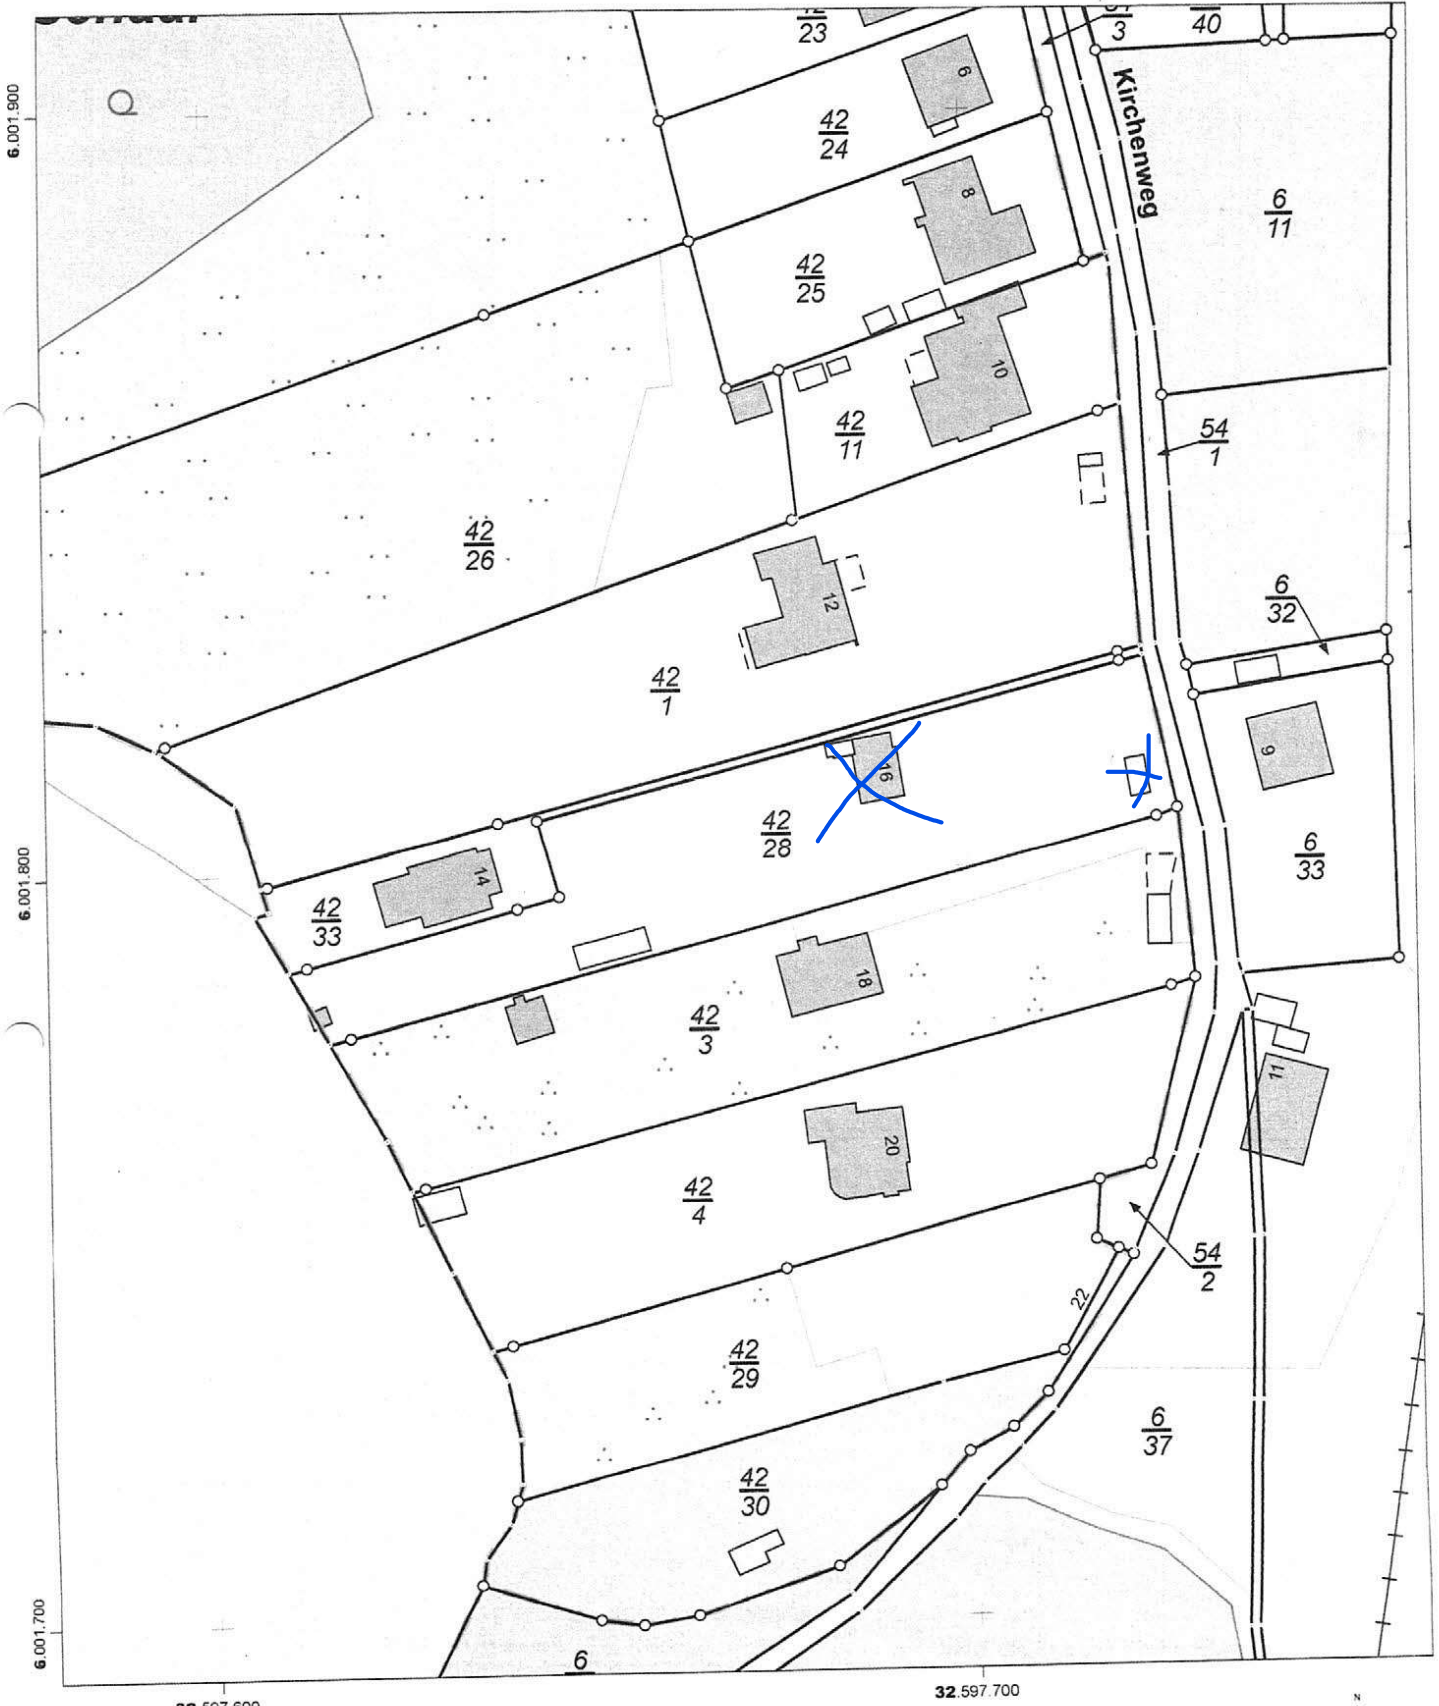

32.597.600

32.597.700

Maßstab: 1:1000 0 10 20 30 Meter

Für den Maßstab dieses Auszugs aus dem Liegenschaftskataster ist der ausgedruckte Maßstabsbalken maßgebend. Dieser Auszug ist maschinell erstellt und wird nicht unterschrieben. Vervielfältigung, Umarbeitung, Veröffentlichung und Weitergabe an Dritte nur mit Zustimmung des Landesamtes für Vermessung und Geoinformation Schleswig-Holstein oder zum eigenen Gebrauch (§9 Vermessungs- und Katastergesetz i.d.F. vom 12.05.2004, geändert durch Gesetz vom 15.12.2010).

