


genaue Lage der
Bäume örtl. überprüfen!!

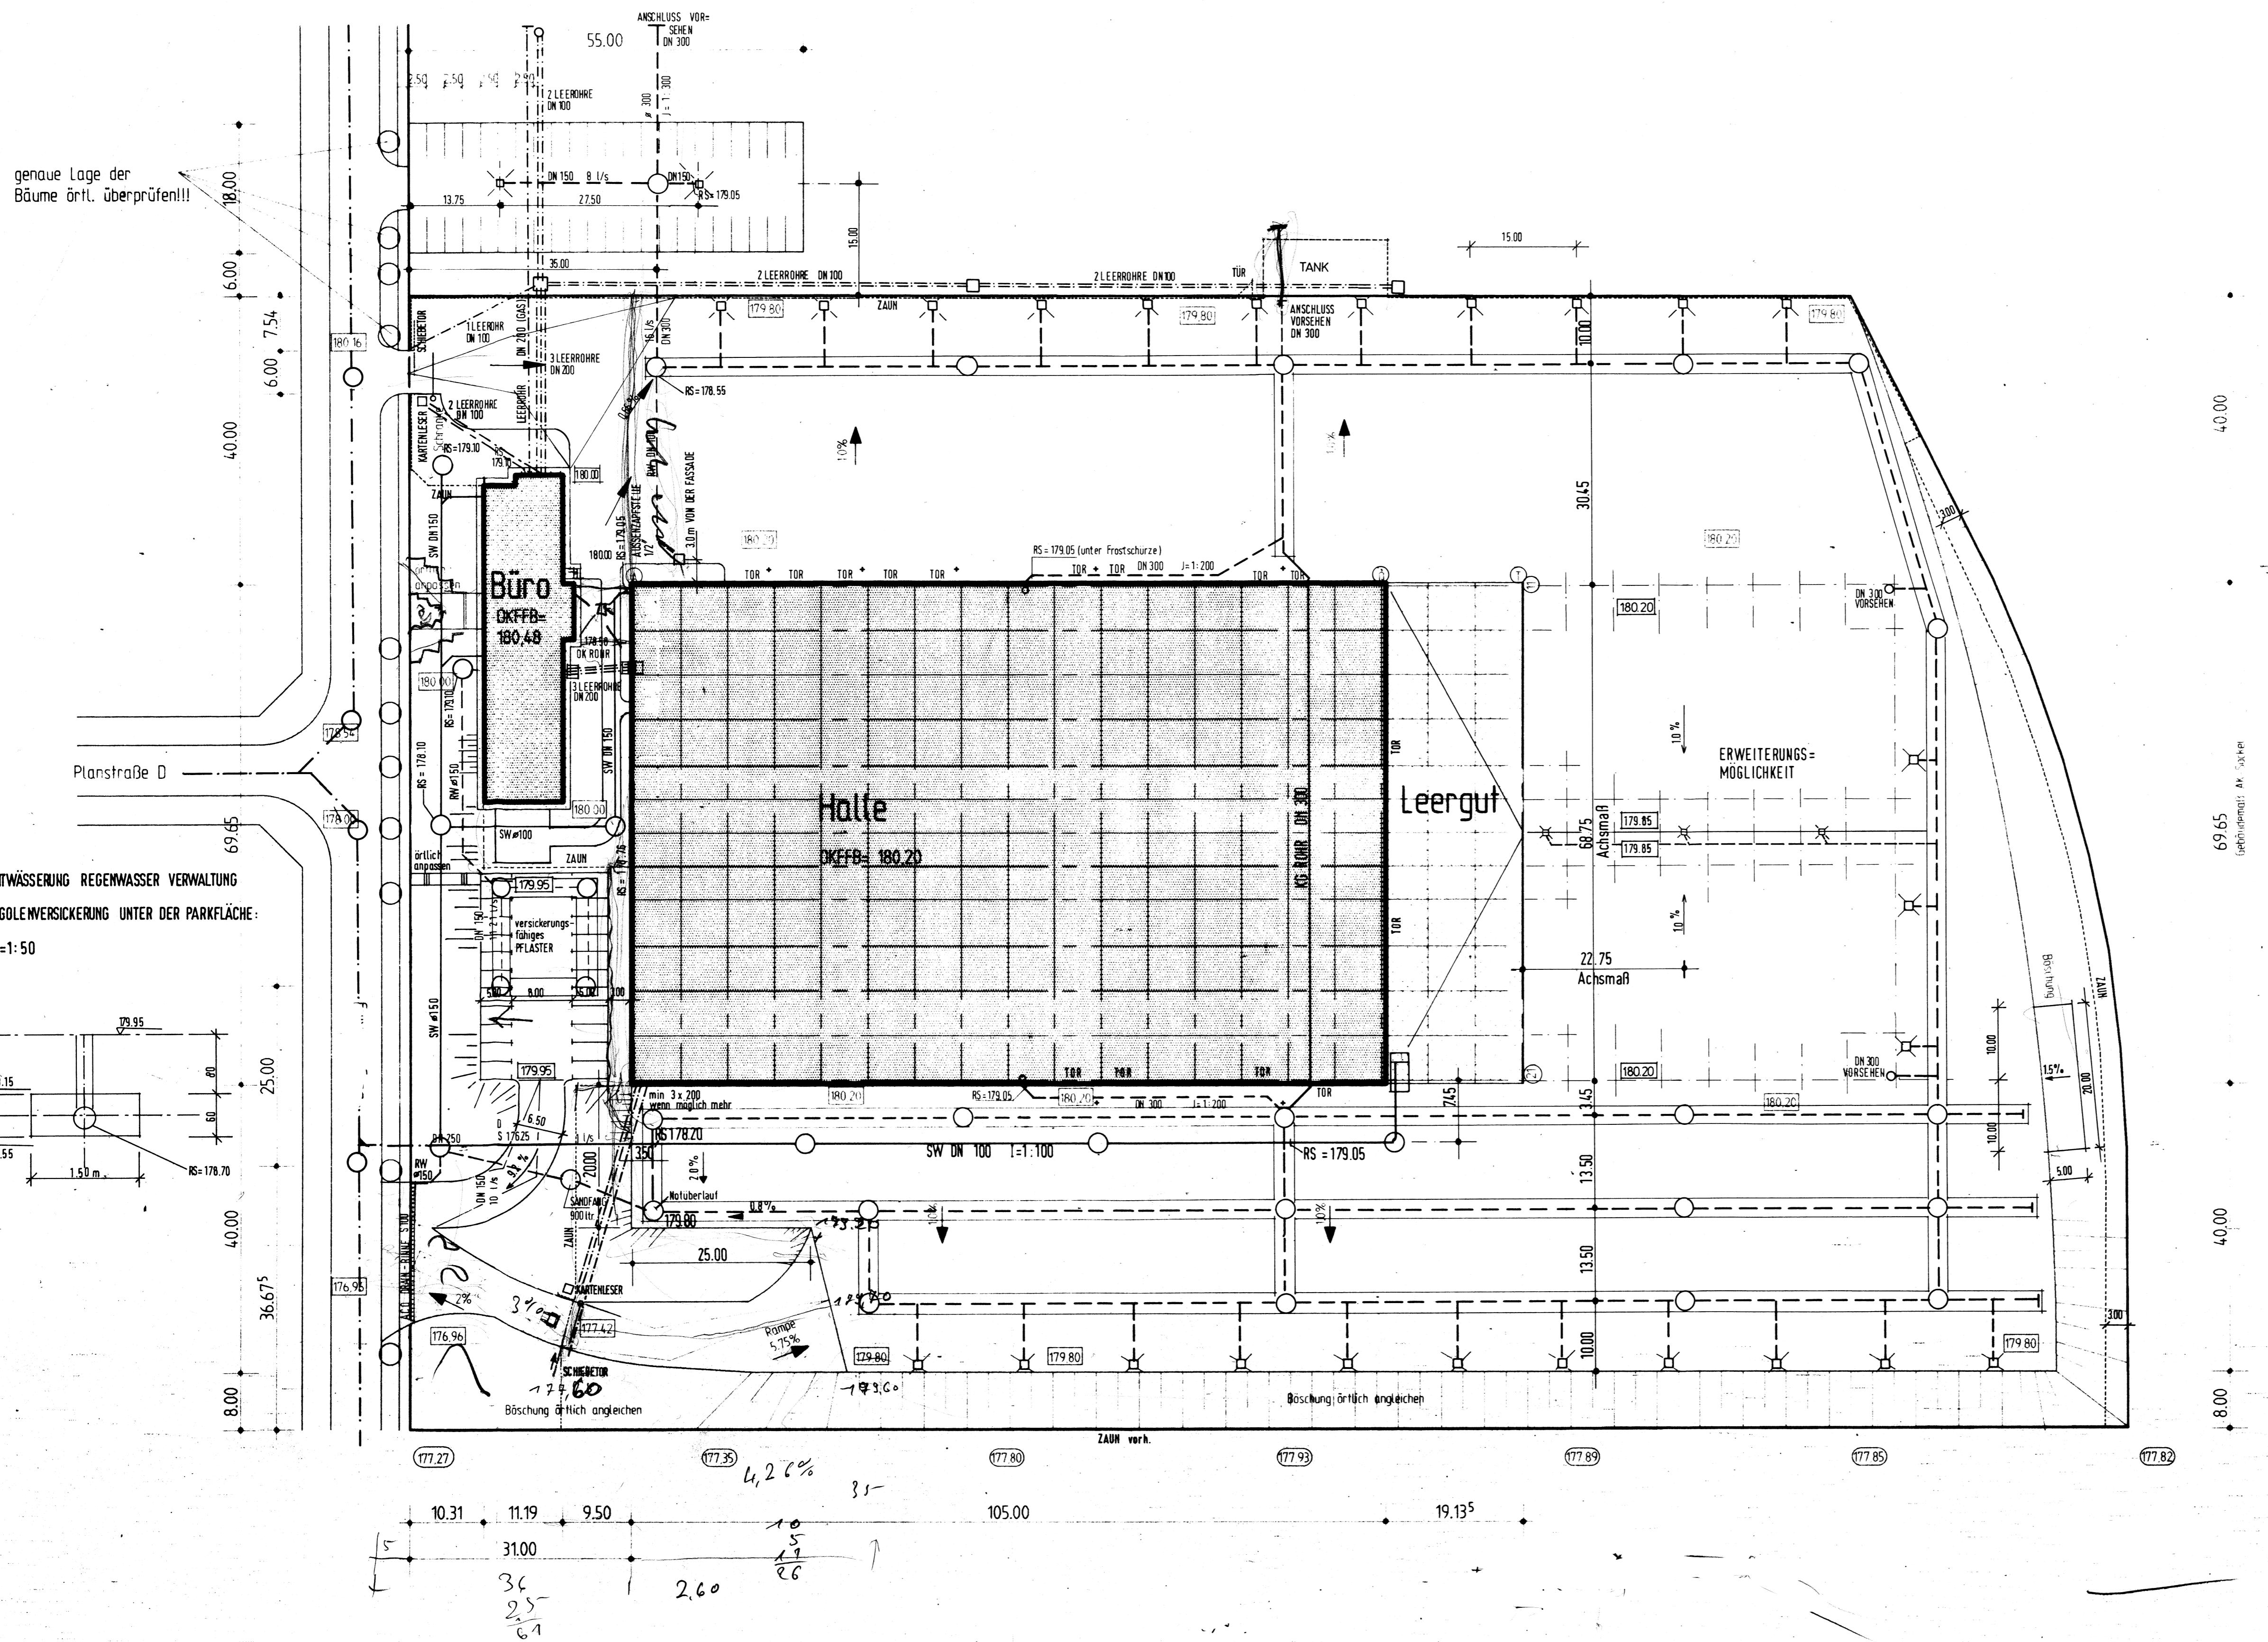

ÄNDERUNG	DATUM	NAME	ÄNDERUNG	DATUM	NAME
TAND	06.05.96	PR			
TAND	08.05.96	PR			
stellplätze Zufahrten,Zaunanlage	10.06.96	PR			
OFEINLÄUFE HALLE	13.06.96	VÖ	>		
NICOLEN VERWALTUNG	13.06.96	VÖ			

— — — LEERROHRE ELT. AUF DEM GRUNDSTÜCK

—□— KABELZUGSCHACHT

Wände-Höhe Siedrigste Höhe

✓

179/0

Page 10

11,82 Höhenangaben bez. sich auf

BAUTEIL : Außenanlagenplan

maßstab 1:500	datum 03.05.96	gezeichnet RA / DÜ	geprüft .	blatt- nummer AL 1c
bv-nummer		blattgröße		