



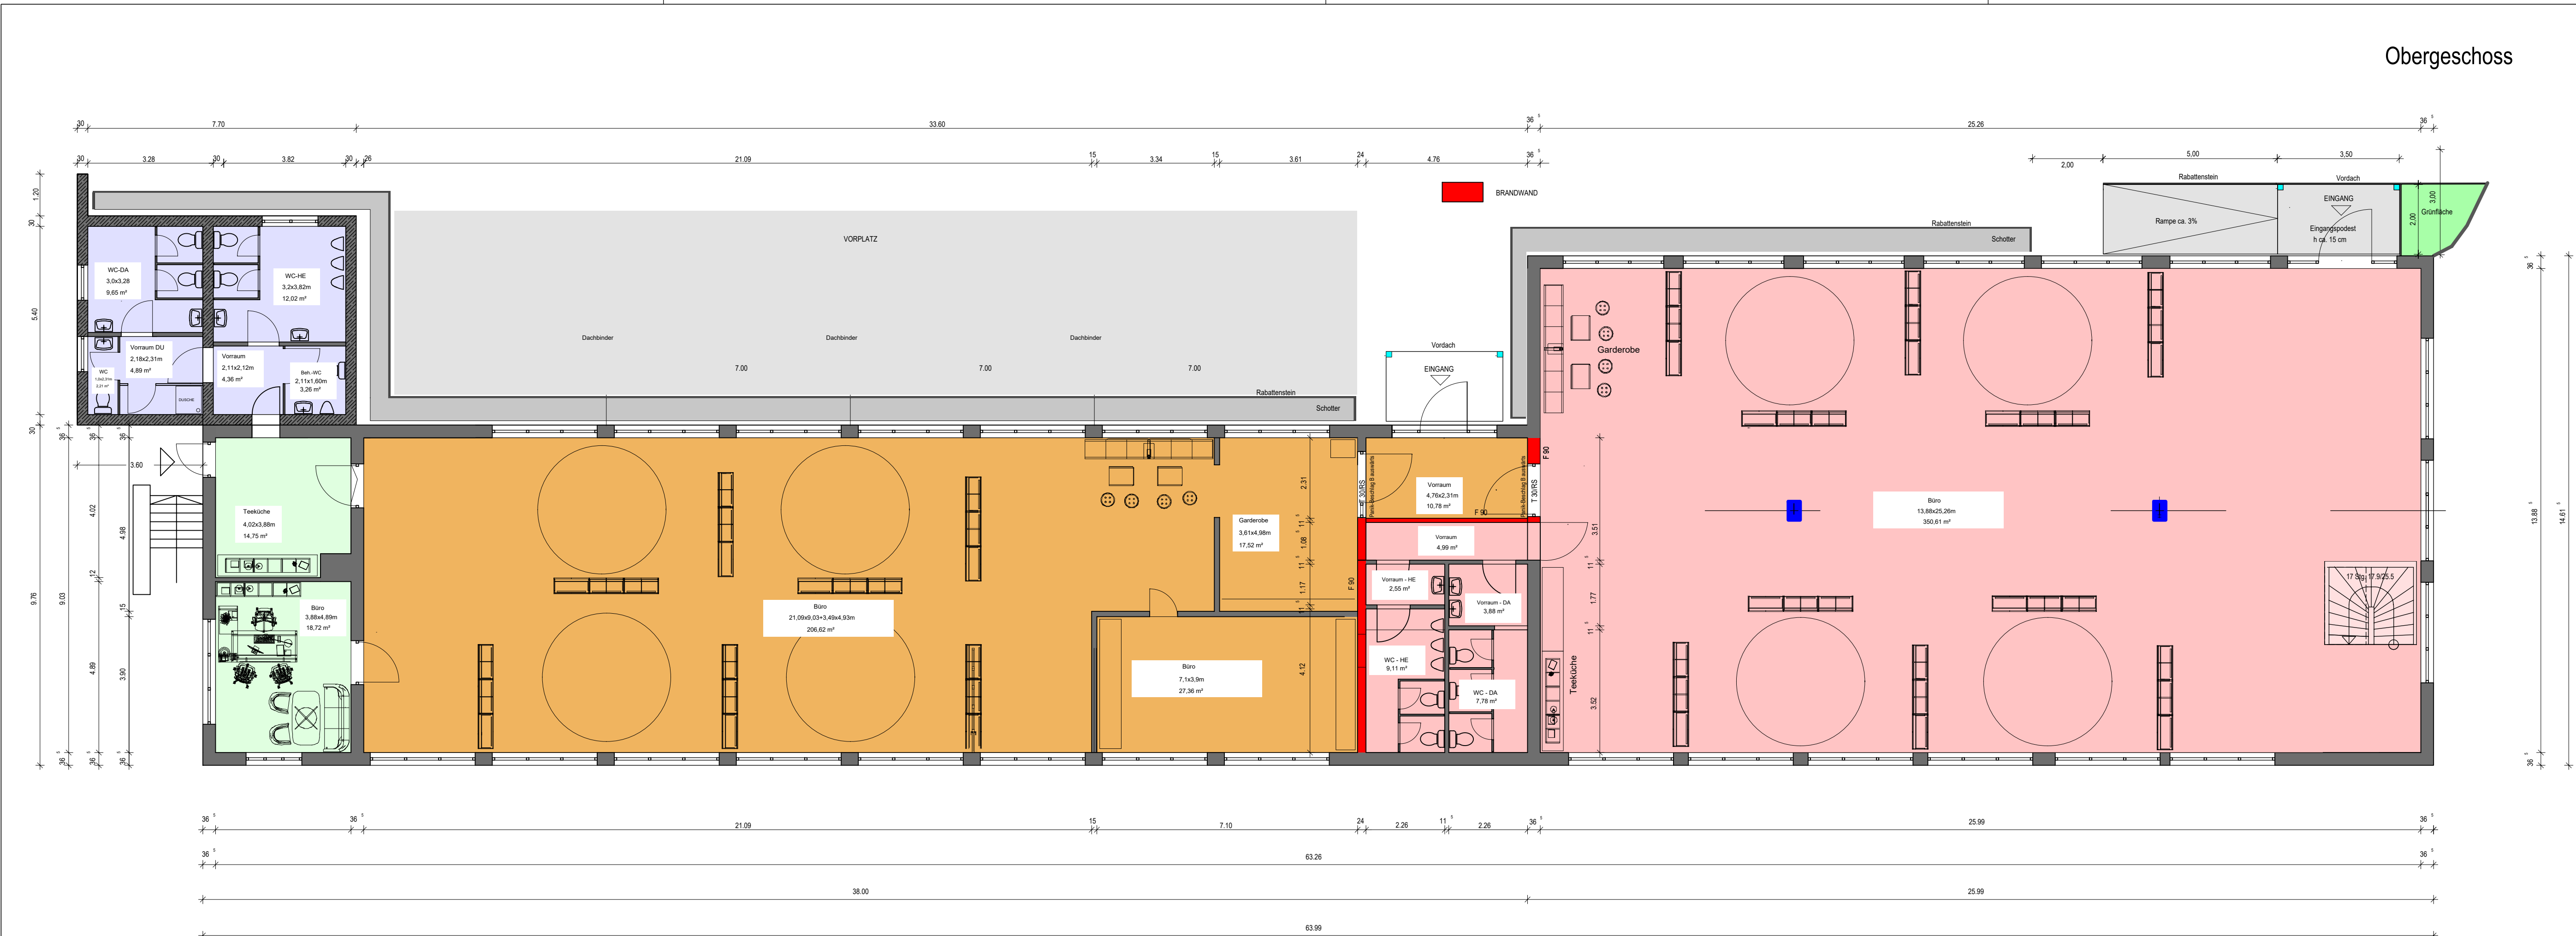

Obergeschoss

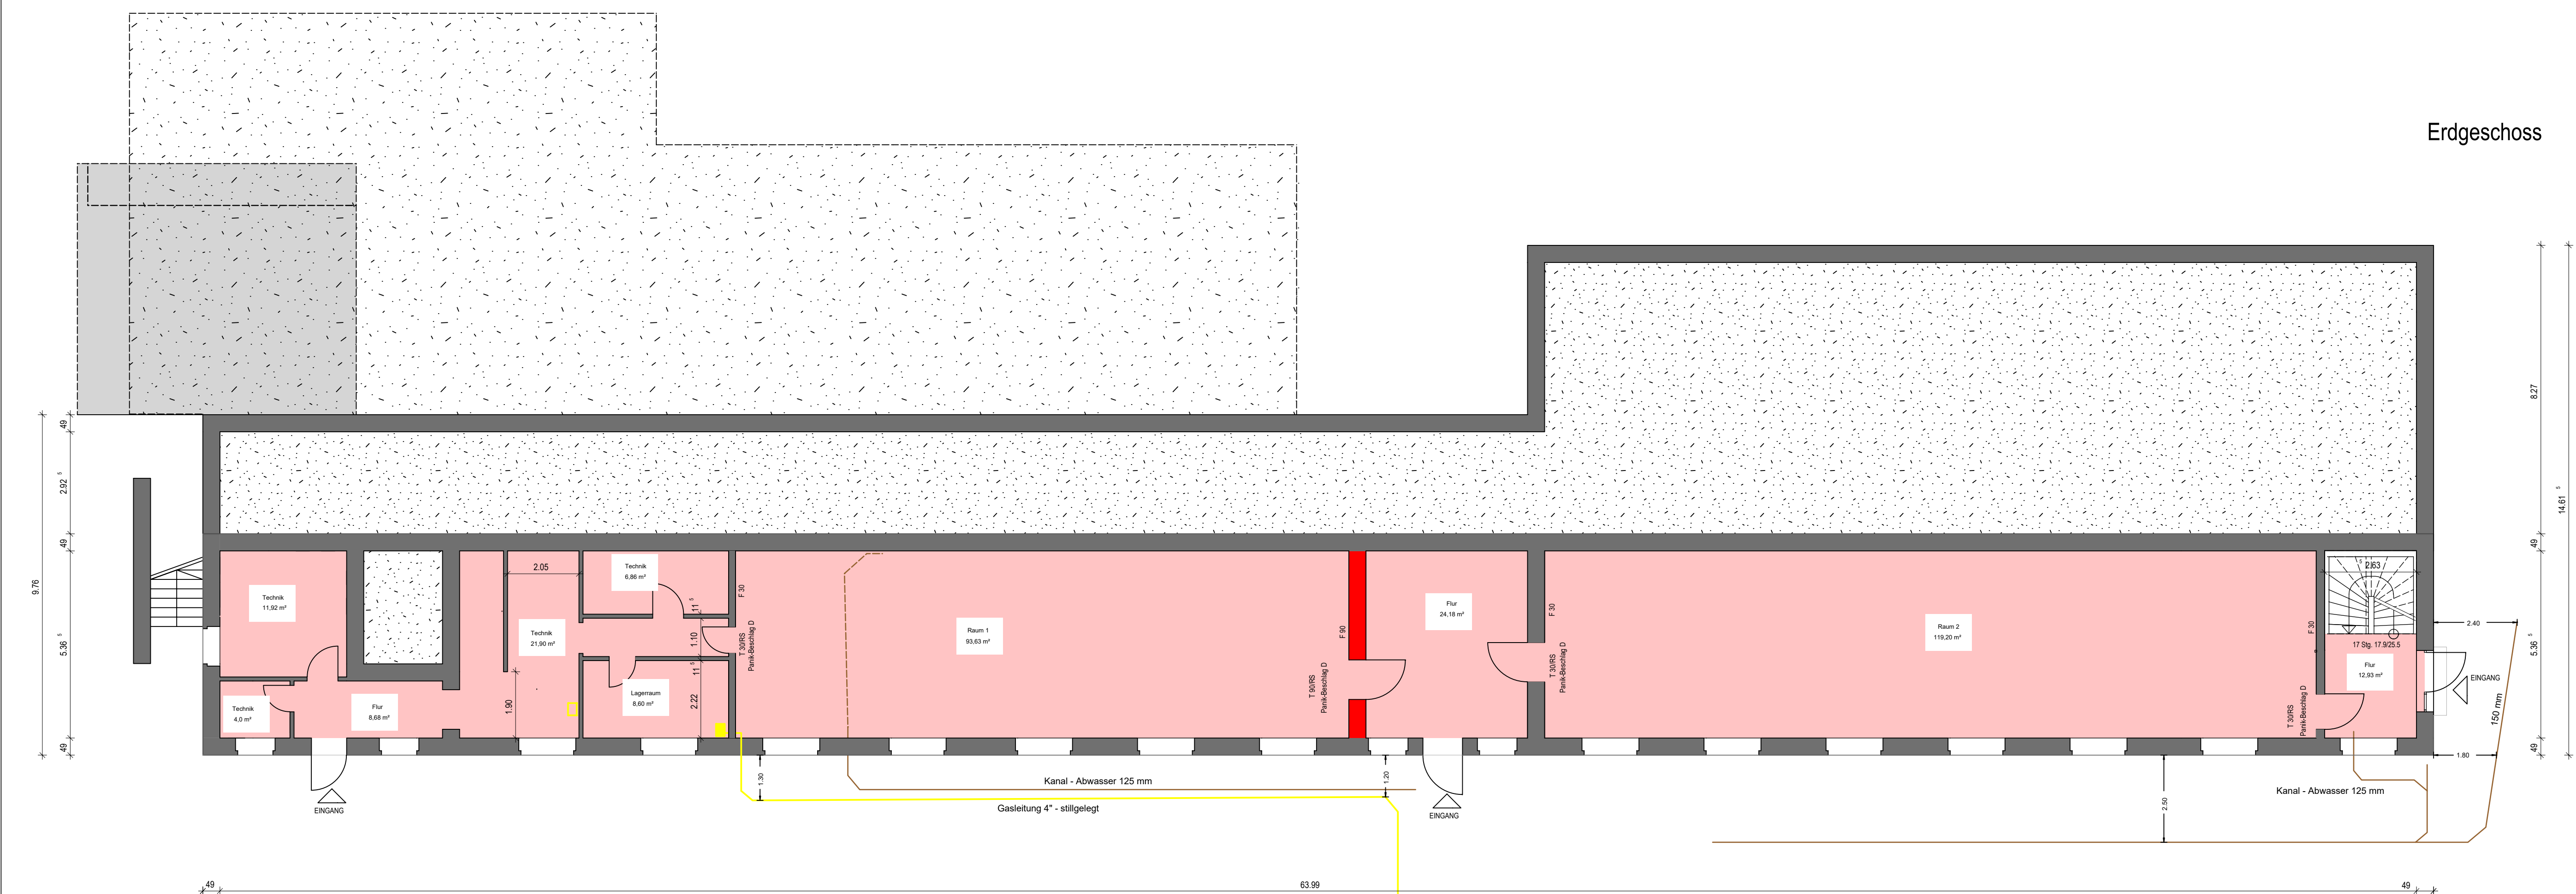

Erdgeschoss

INNOPARK Kitzingen

Der Innovations- und Gewerbepark in Mainfranken

GENEHMIGUNGSPLANUNG

INDEX	DATUM	ÄNDERUNG	GEZEICHNET
BAUHERR: INNOPARK Kitzingen GmbH Steigweg 24 97318 Kitzingen Tel: 09321 / 26 80 000		BAUVORHABEN: Gebäude 23 - Bürogebäude	
		BAUORT: Fl.Nr: 2569, Steigweg 24-28, 97318 Kitzingen	
PLANUNG: Horst Eitelhüller Dipl.-Ing. (FH) Architekt INNOPARK Kitzingen GmbH Steigweg 24, 97318 Kitzingen Tel: 09321 / 26 80 021		PLANINHALT: Erdgeschoss Obergeschoss	
GEZEICHNET: HE	DATUM: 29.11.2023	MASSSTAB: 1 : 100	PLANNR: GP 23-10-2
HB - 287 / 870 (B.29w)			

INNOPARK Kitzingen GmbH