Vermessungsverwaltung Baden-Württemberg

Stadt Villingen-Schwenningen
Vermessungsbehörde
Winkelstraße 9
78056 Villingen-Schwenningen

Auszug aus dem Liegenschaftskataster

Liegenschaftskarte 1 : 1000

Erstellt am 23.05.2025

Flurstück: 3069
Flur:
Gemarkung: Schwenningen

Gemeinde: Villingen-Schwenningen
Kreis: Schwarzwald-Baar-Kreis
Regierungsbezirk: Freiburg

5324250

32465546

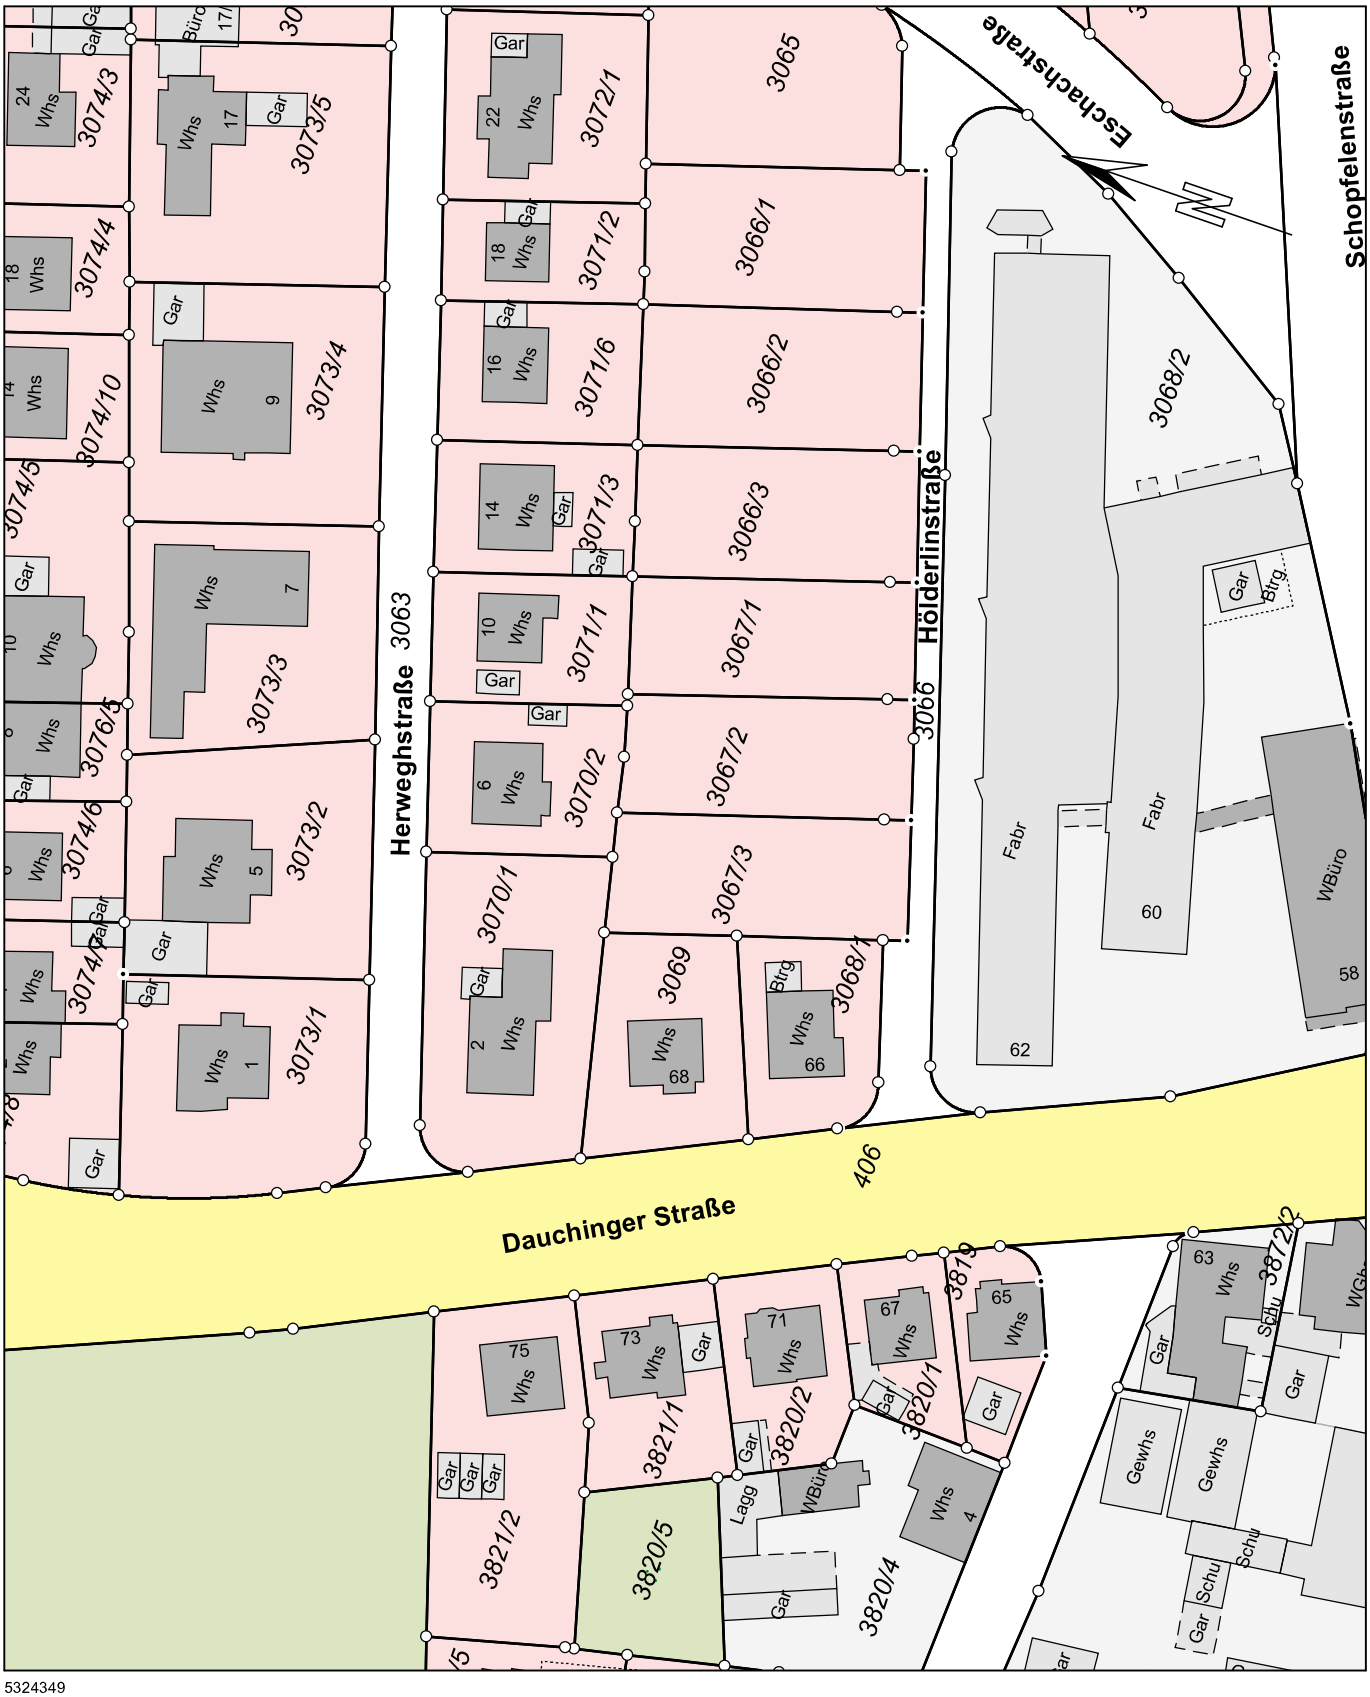

32465279

5324349

Maßstab 1:1000 0 10 20 30 Meter

Die Basisinformationen und Basisdaten des Liegenschaftskatasters unterliegen dem Verwendungsvorbehalt nach § 2 Abs. 3 und 4 des Vermessungsgesetzes vom 1. Juli 2004 (GBl. S. 469, 509), zuletzt geändert durch Gesetz vom 30. November 2010 (GBl. S. 989). Sie dürfen vom Empfänger nur für den Zweck verwendet werden, zu dem sie übermittelt worden sind. Eine Verwendung für andere Zwecke ist nur zulässig, wenn die Vermessungsbehörde eingewilligt hat.