




Landkreis Havelland
Katasterbehörde
Waldemardamm 3
14641 Nauen

Auszug aus dem Liegenschaftskataster Liegenschaftskarte 1:1000

Erstellt am 11.07.2024

Flurstück: 36
Flur: 17
Gemarkung: Falkensee

Gemeinde: Falkensee
Kreis: Havelland

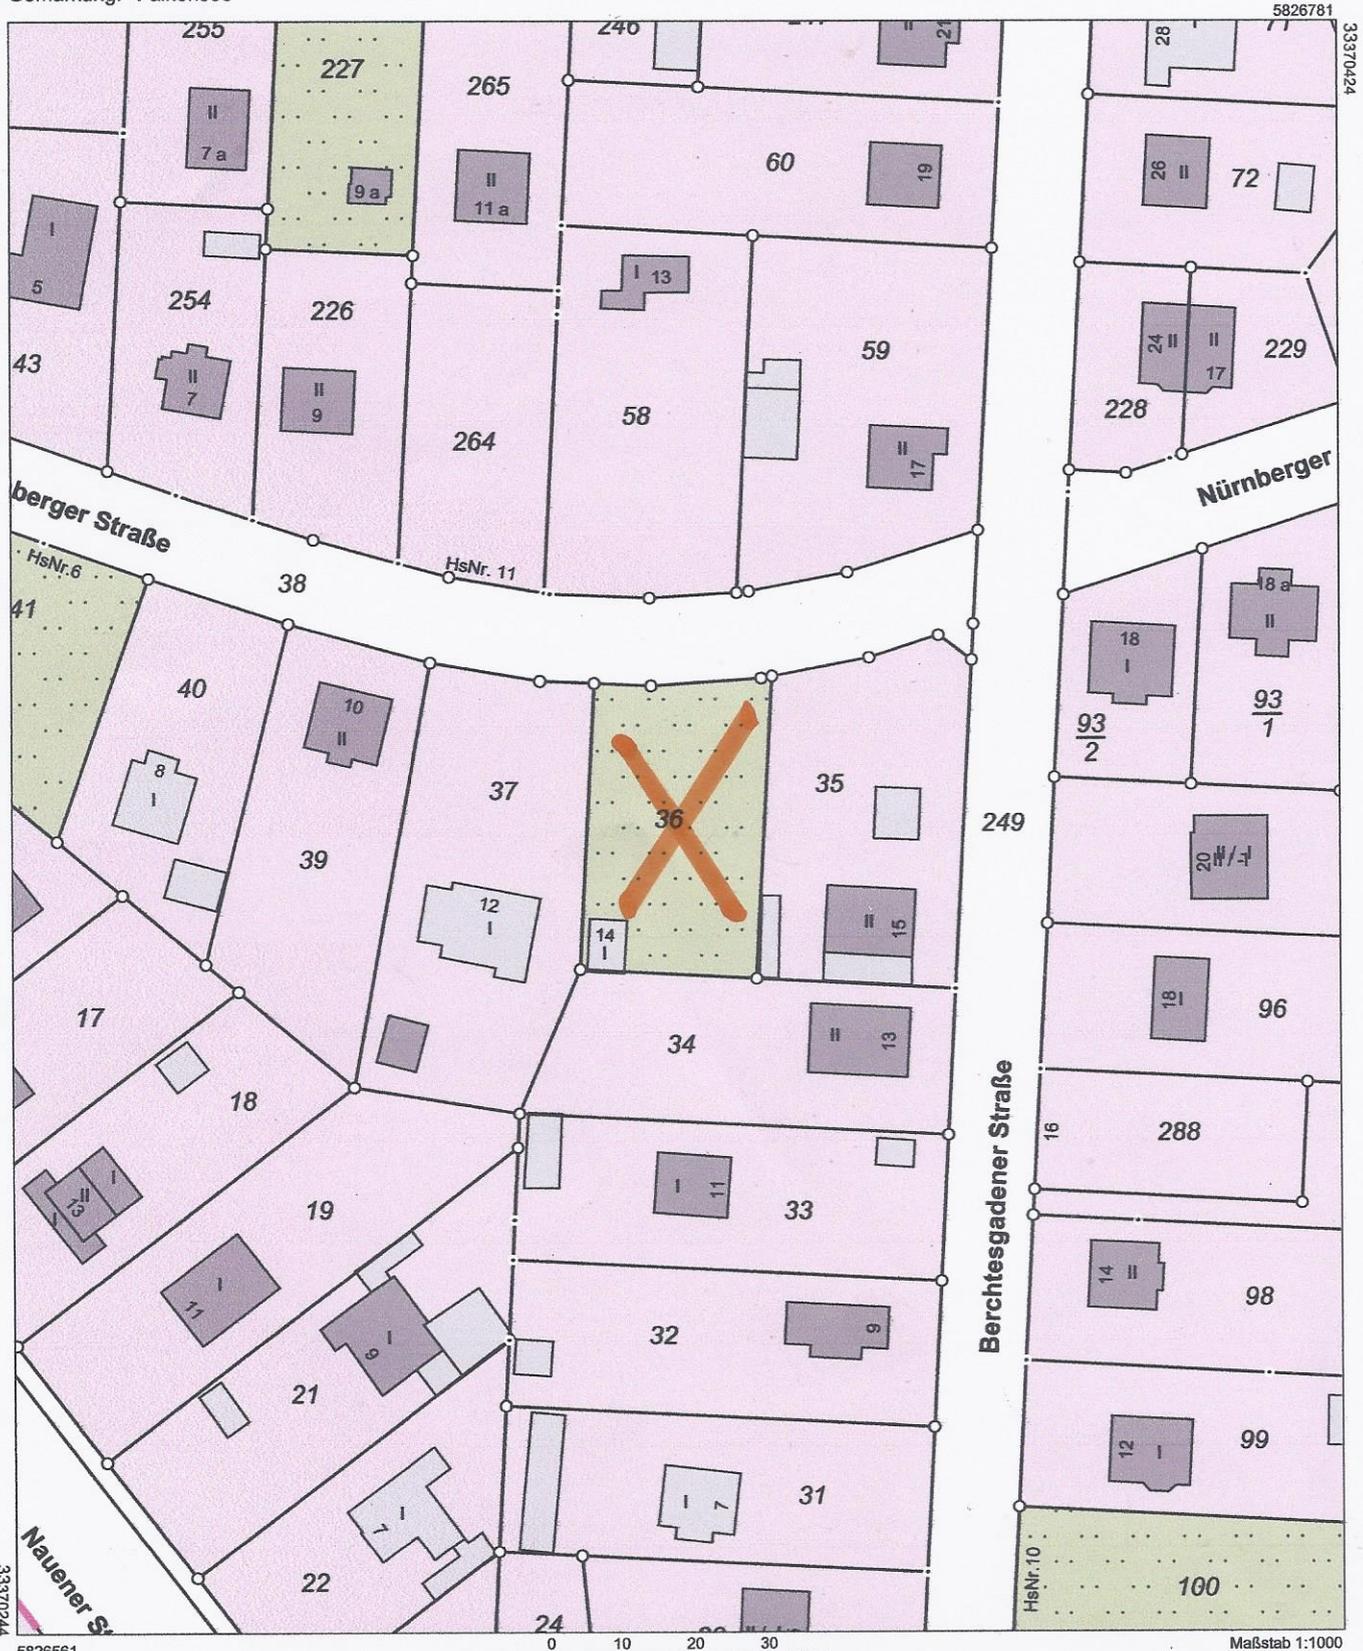

5826561
Dieser Auszug ist gesetzlich geschützt. Die Absicht zur Veröffentlichung oder Weitergabe an Dritte ist der bereitstellenden Stelle vorher anzuzeigen. Bei der Veröffentlichung oder Weitergabe ist auf das Land Brandenburg als Inhaber der Rechte an den Geobasisdaten hinzuweisen. Die Regelungen des Urheberrechts bleiben unberührt (§ 10 Abs. 9 Brandenburgisches Vermessungsgesetz – BbgVermG – vom 27. Mai 2009 (GVBl.I/09, Nr. 08, S.166), zuletzt geändert durch Artikel 1 des Gesetzes vom 19. Juni 2019 (GVBl.I/19, Nr. 32)). Die dargestellten Karteninhalte wurden aus unterschiedlichen Datengrundlagen abgeleitet und gewährleisten nicht unbedingt die Lagegenauigkeit des angegebenen Maßstabes. Bereitgestellt durch: Öffentlich bestellter Vermessungsingenieur - Nedess, Friedrich-Engels-Allee 71-73, 14612 Falkensee.