



Westansicht

Darstellung:
West- und Ostansicht

Legende:



WD\

Abb




Neu



Best

3,58
3,58
2,11
18
38
1,55
18
38
3,35⁵
24
1,80
11⁵
3,50
38
1,80
18

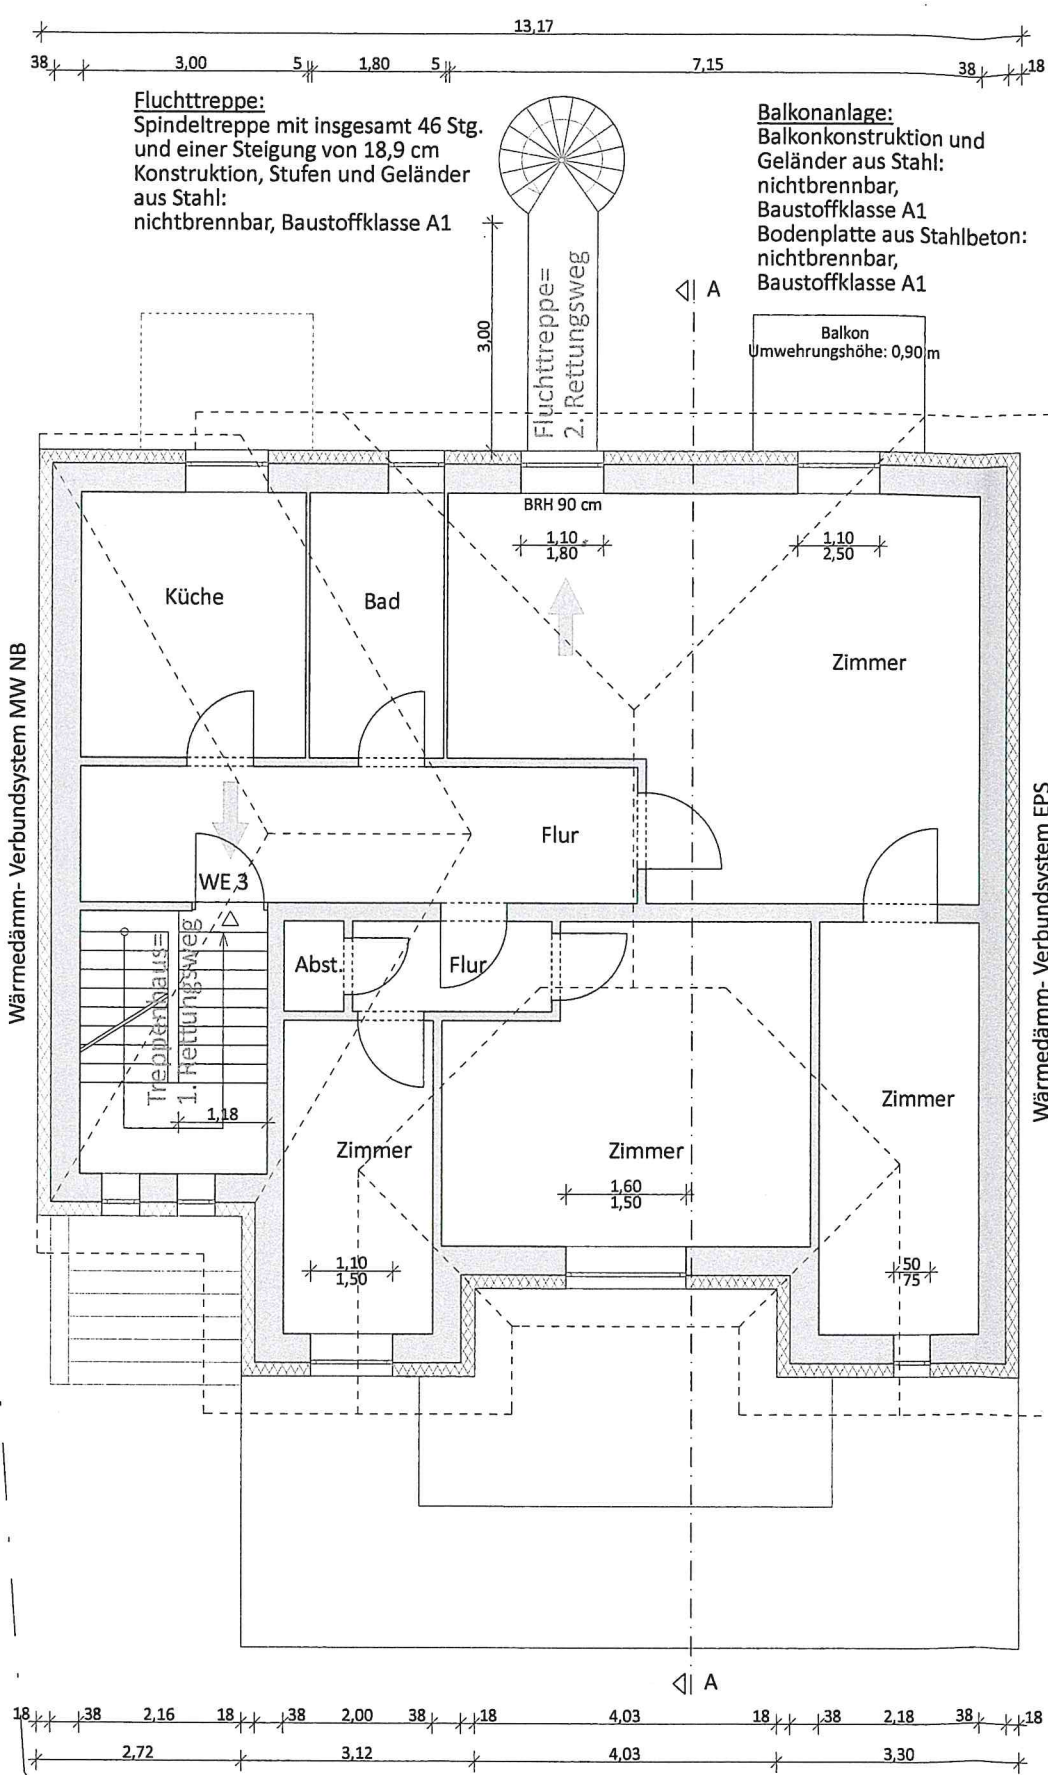

Fluchttreppe:
Spindeltreppe mit insgesamt 46 Stg.
und einer Steigung von 18,9 cm
Konstruktion, Stufen und Geländer
aus Stahl:
nichtbrennbar, Baustoffklasse A1

Balkonanlage:
Balkonkonstruktion und
Geländer aus Stahl:
nichtbrennbar,
Baustoffklasse A1
Bodenplatte aus Stahlbeton:
nichtbrennbar,
Baustoffklasse A1

Balkon
Umwährungshöhe: 0,90m

4,74⁵
3,58
3,58
56
4,30
5,46⁵
24
24
5,41⁵
5,41⁵
38
18
12,24

18
38
2,16
18
38
2,00
38
18
4,03
18
38
2,18
38
18
2,72
3,12
4,03
3,30