
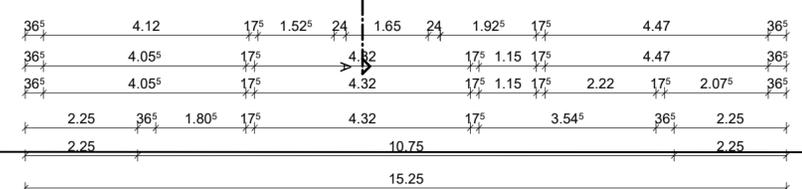
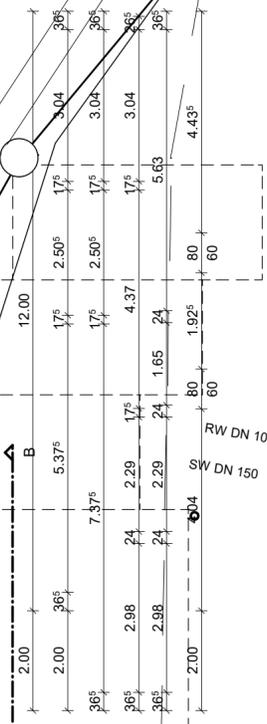
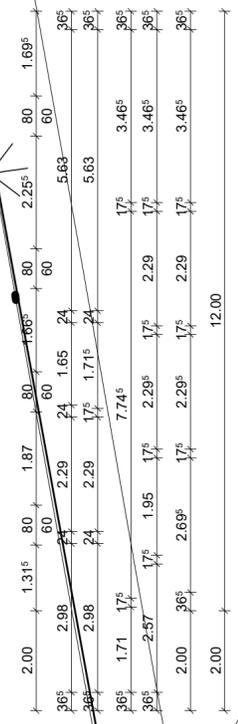
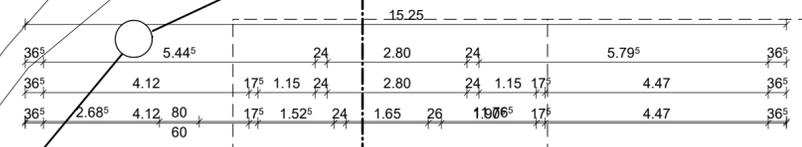


Kirchstraße

Kindergartenstraße

Freileitung

Laterne

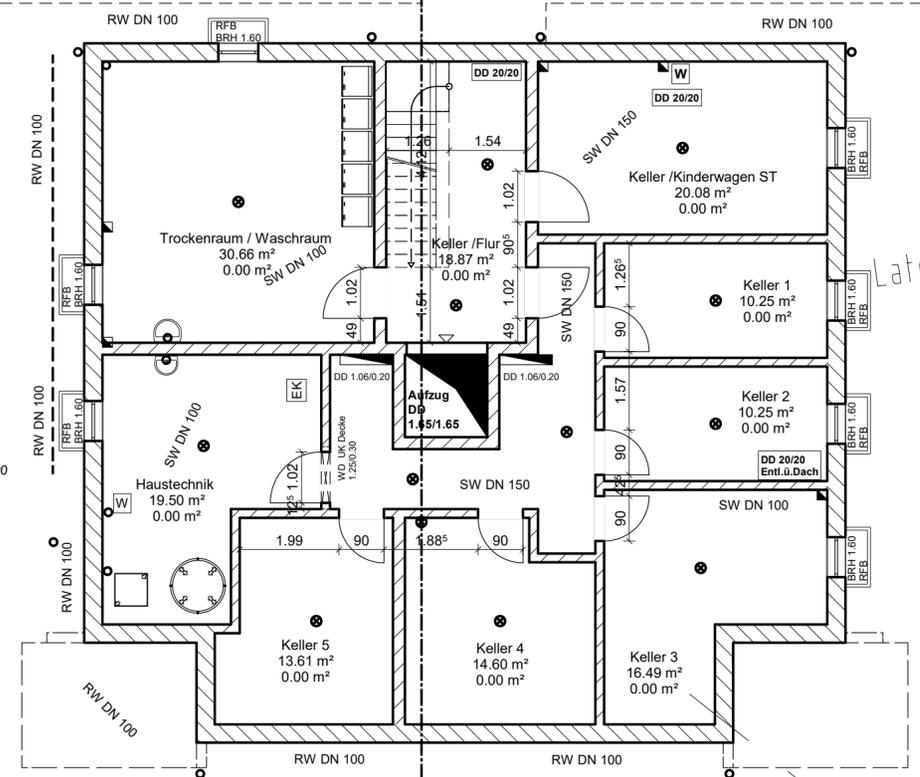



Ibach Bau GmbH & Co. KG  
 Alexander Ibach  
 Primwiesen 1  
 78628 Rottweil  
 Tel.: 0741 / 9 42 42 - 3  
 Fax: 0741 / 9 42 42 - 42

### Kellergeschoss

Zeichendatum: 31.05.2022 Gezeichnet: Ina Würfel


Bauvorh.: Neubau Wohnhaus mit 5 WE, 5 Ga + 3 ST  
 Bauherr.: Wohnbau GmbH  
 Alexander Ibach  
 Primwiesen 1, Flst.Nr. 184  
 78628 Rottweil  
 Bauort.: Kirchstr. 18  
 78603 Renquishausen  
 Maßstab.: 1:100

Unterschrift Bauherr:

Unterschrift Planverfasser:

Wohnflächen sind ca. Angaben und werden beim Bauantrag genau berechnet.  
 Diese Zeichnung nebst Unterlagen ist Eigentum der Firma Ibach Bau GmbH & Co. KG und darf ohne  
 Zustimmung dieser weder vervielfältigt noch unbefugten Dritten zugänglich gemacht werden.



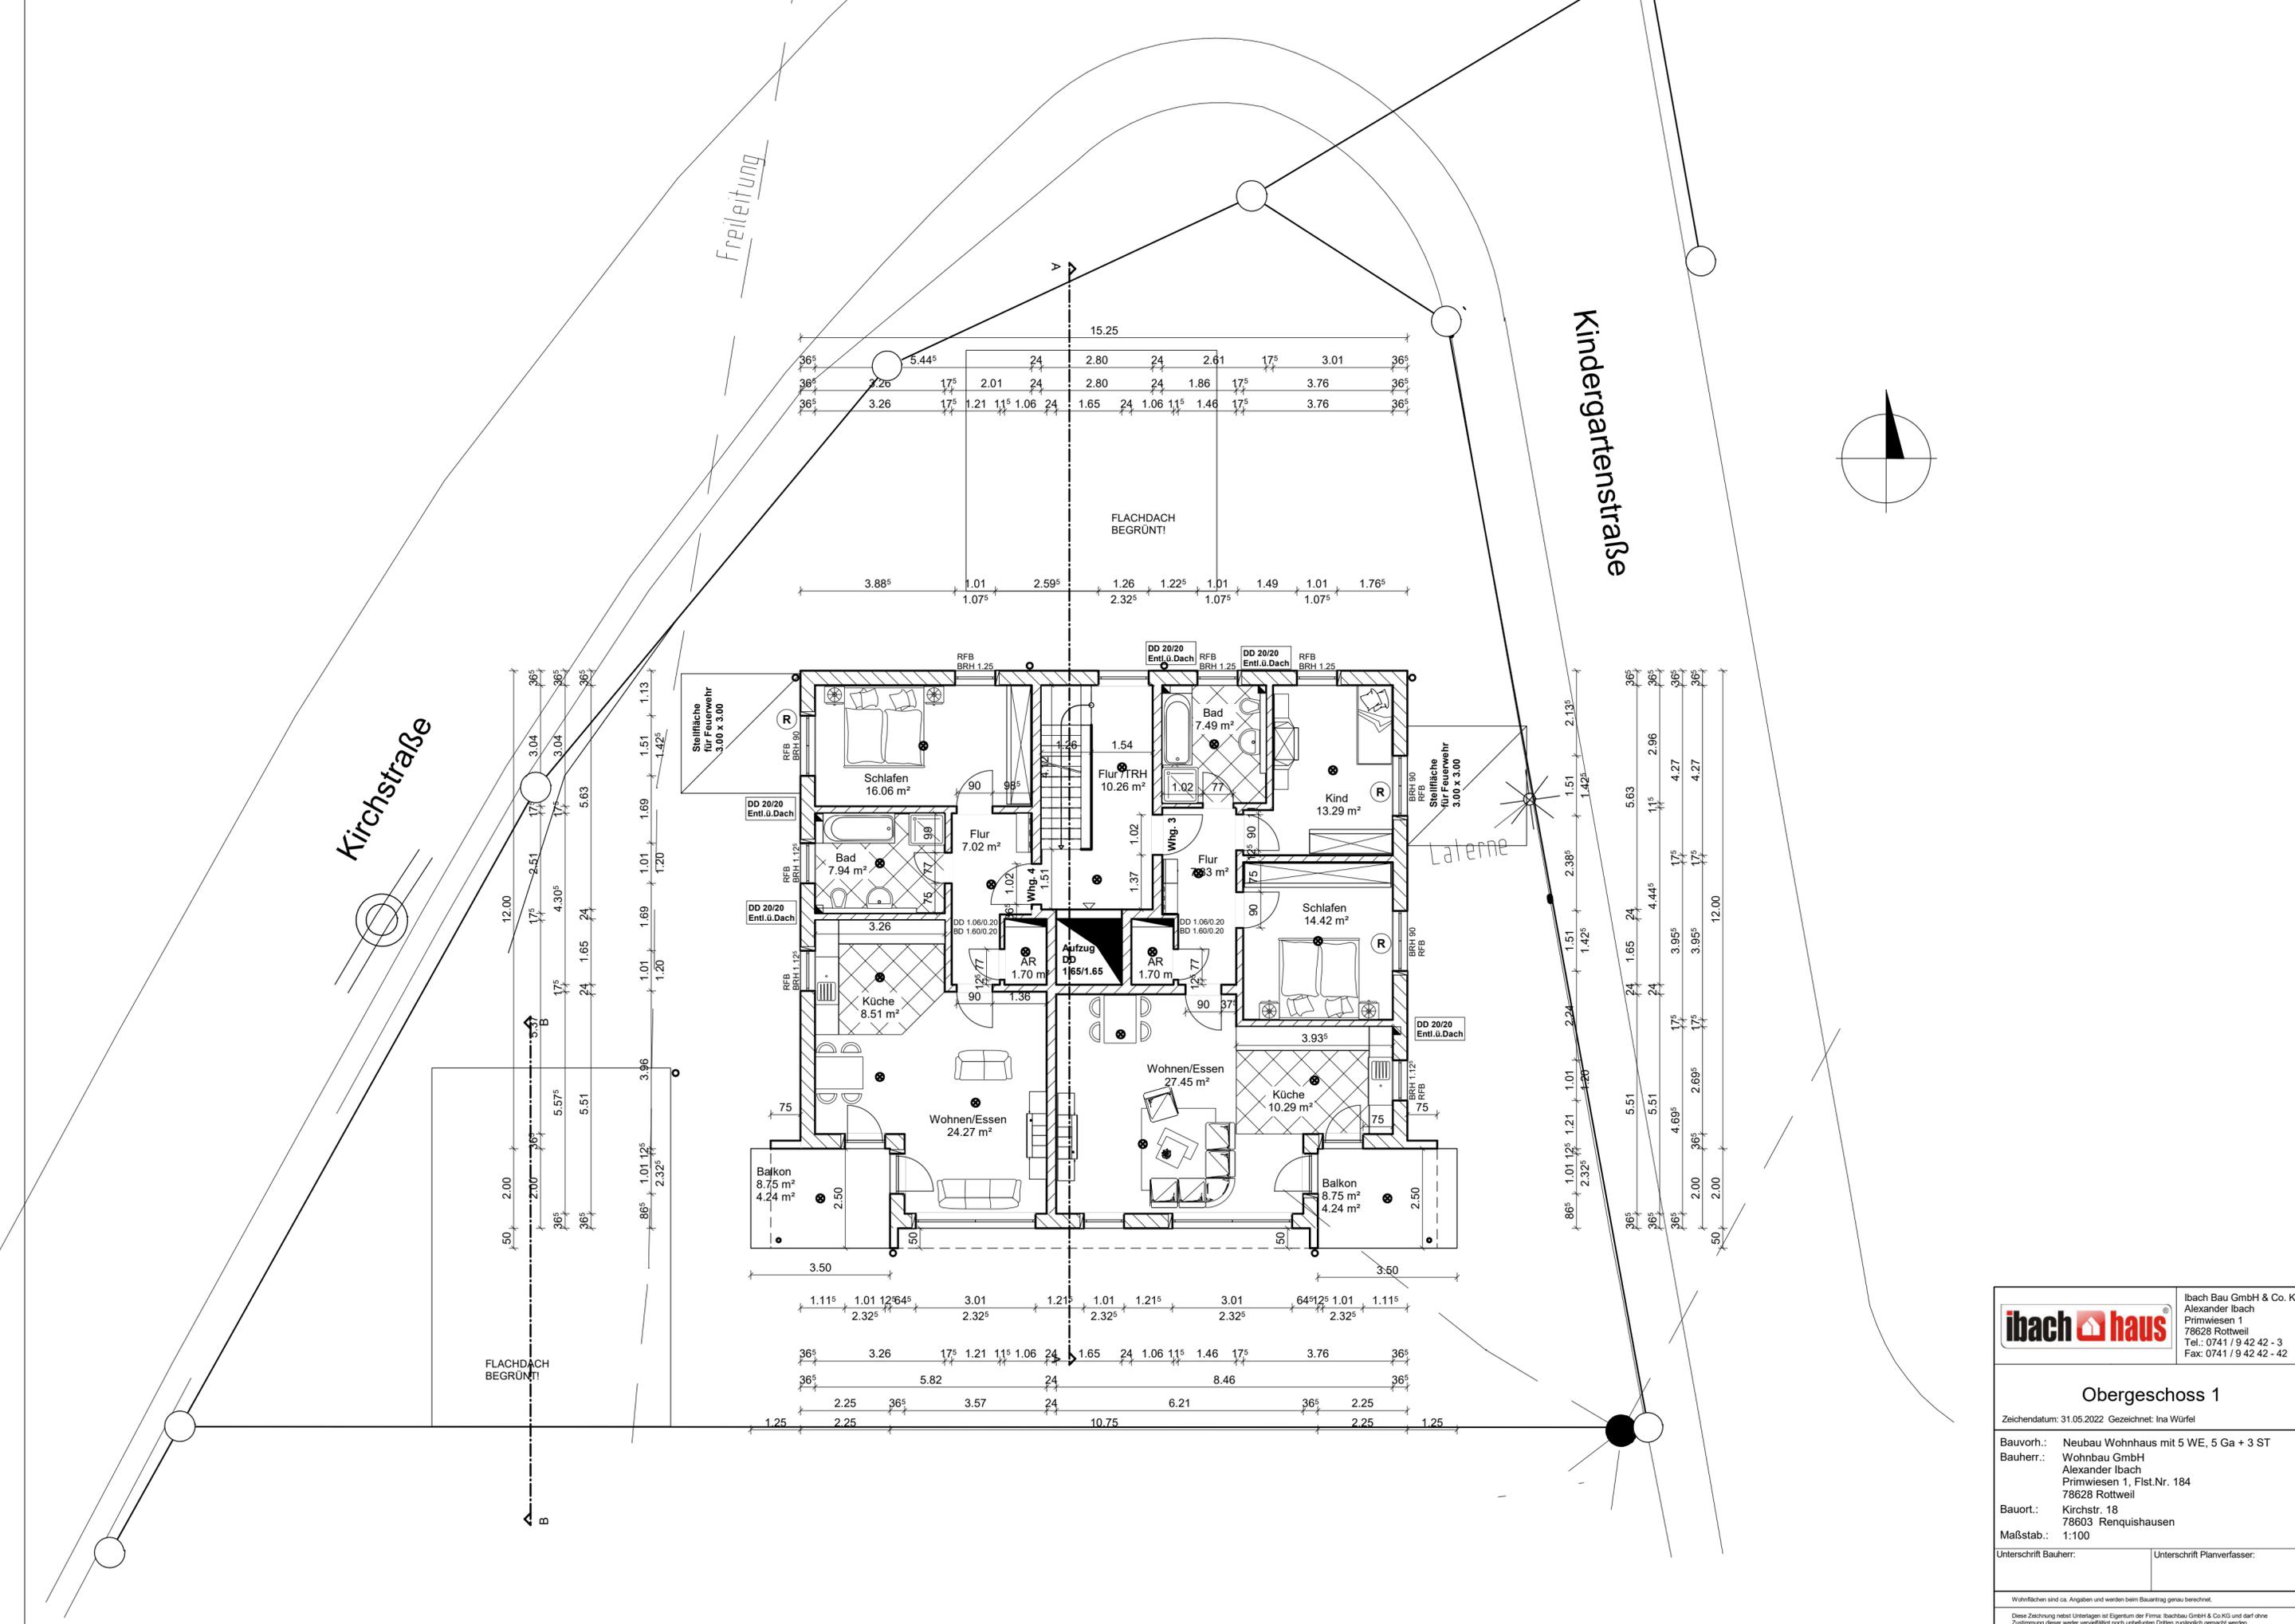

**Obergeschoss 1**

Zeichendatum: 31.05.2022 Gezeichnet: Ina Würfel  
 Bauvohr.: Neubau Wohnhaus mit 5 WE, 5 Ga + 3 ST  
 Bauherr.: Wohnbau GmbH  
 Alexander Ibach  
 Primwiesen 1, Flst.Nr. 184  
 78628 Rottweil  
 Bauort.: Kirchstr. 18  
 78603 Renquishausen  
 Maßstab.: 1:100



Unterschrift Bauherr: \_\_\_\_\_ Unterschrift Planverfasser: \_\_\_\_\_

Wohnflächen sind ca. Angaben und werden beim Bauantrag genau berechnet.  
 Diese Zeichnung nebst Unterlagen ist Eigentum der Firma Ibach Bau GmbH & Co.KG und darf ohne Zustimmung dieser weder vervielfältigt noch unbefugten Dritten zugänglich gemacht werden.

Kirchstraße

Freileitung

Kindergartenstraße

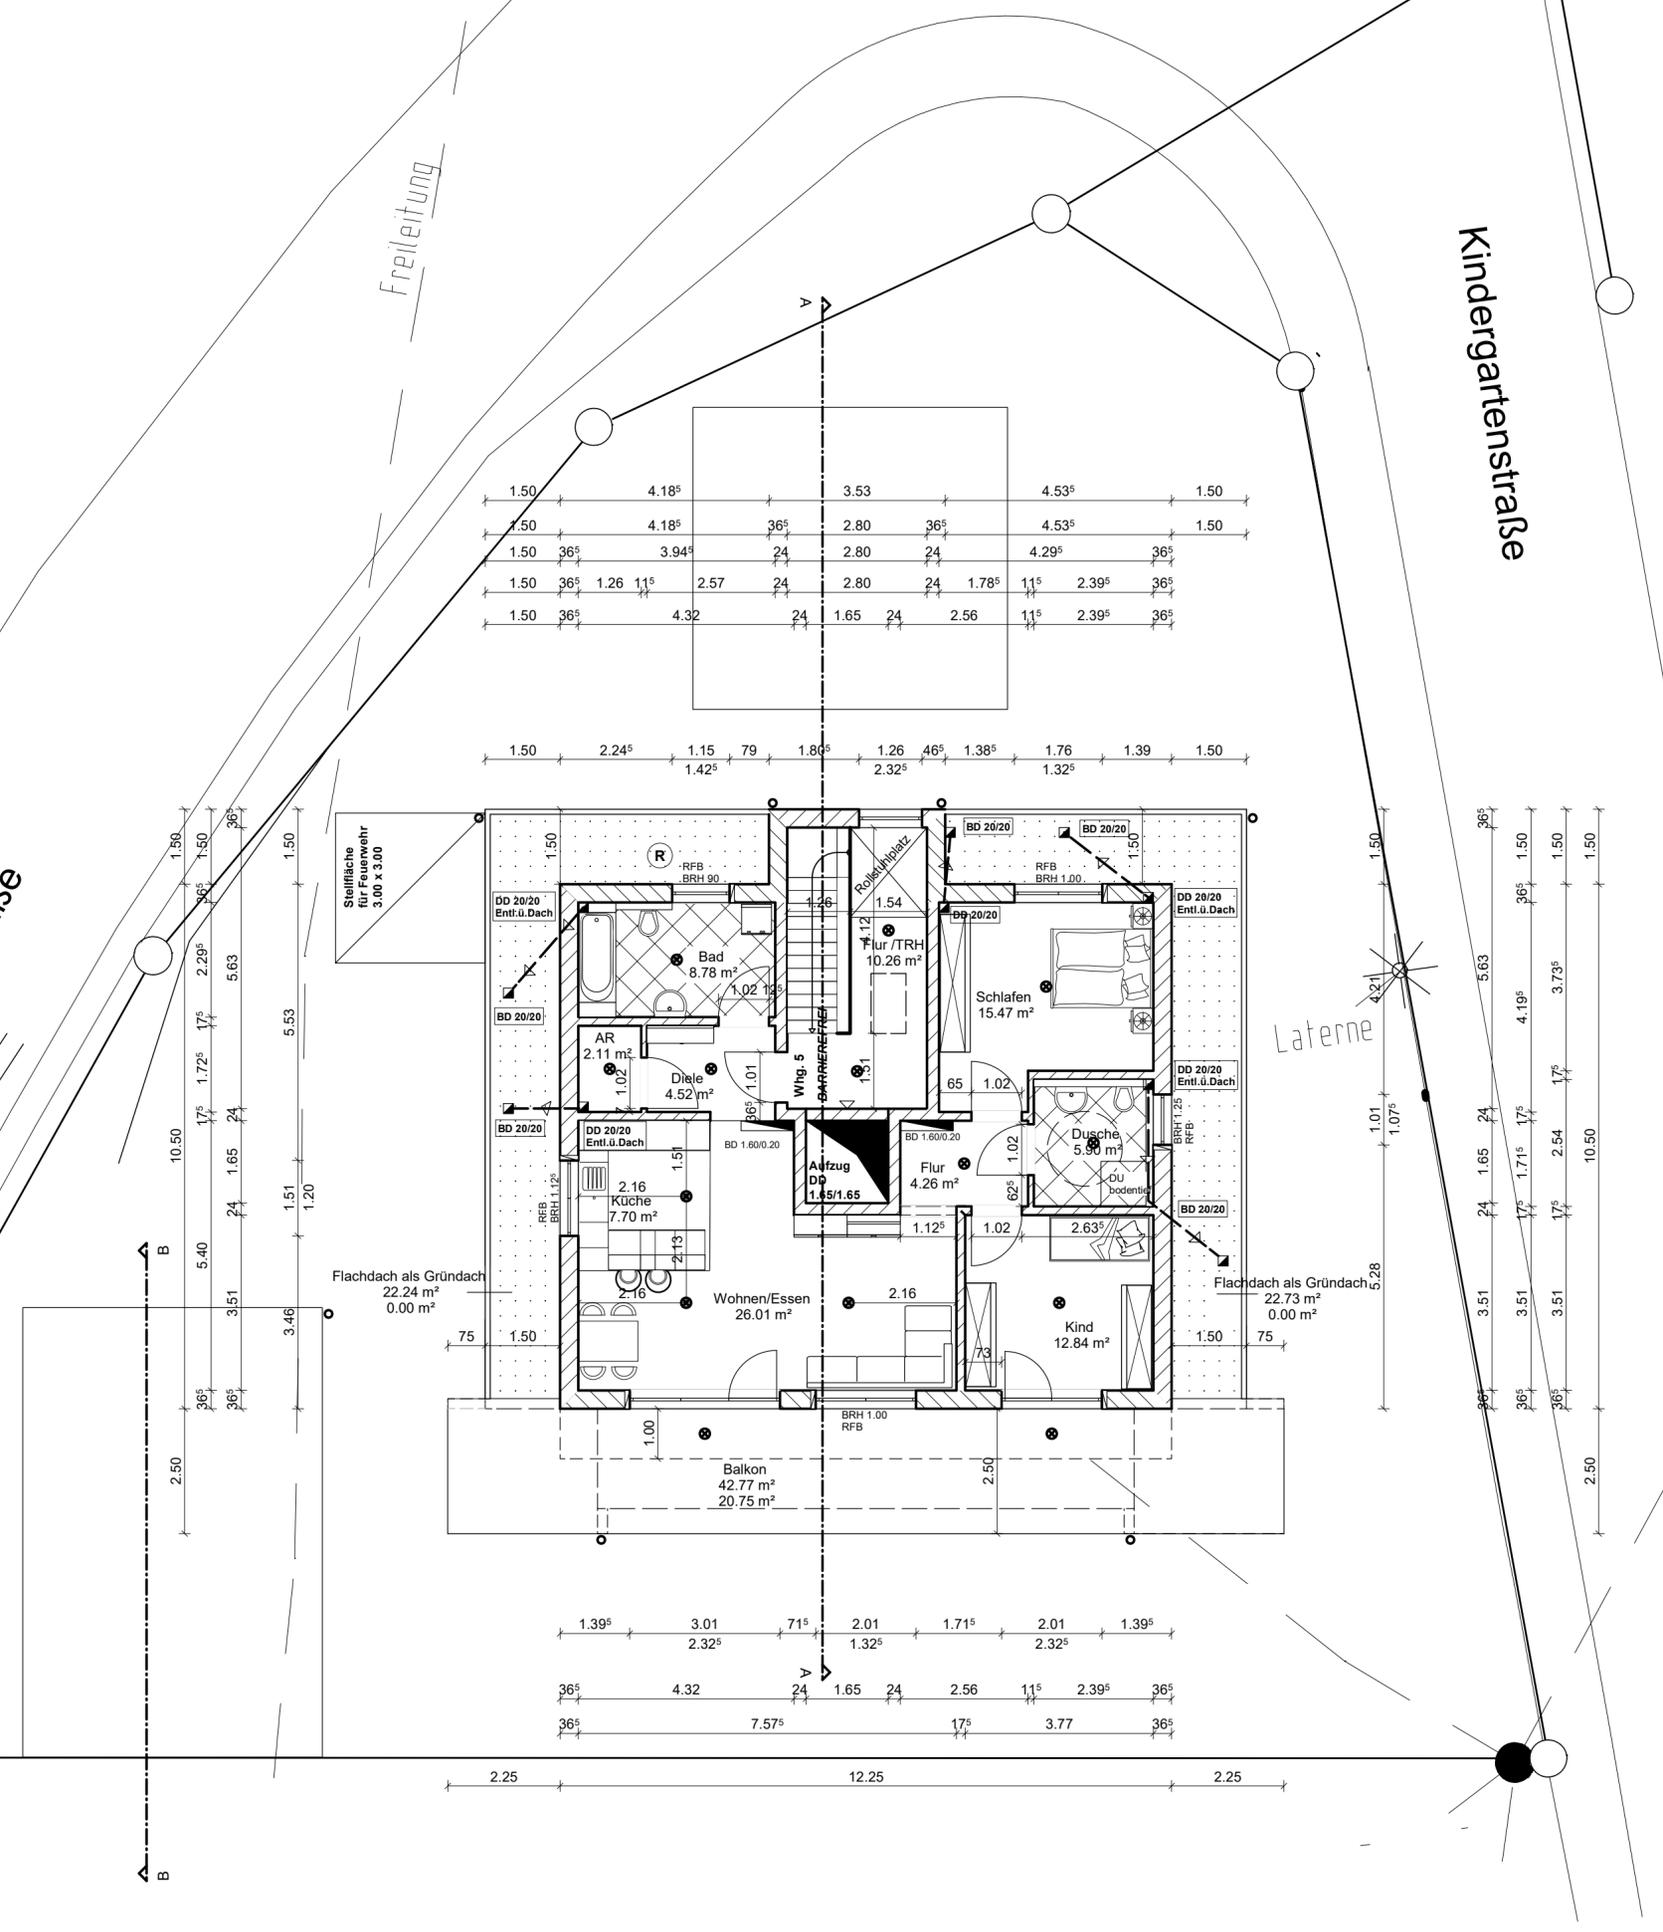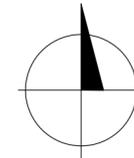

Laterne

**ibach haus** ibach Bau GmbH & Co. KG  
Alexander Ibach  
Primwiesen 1  
78628 Rottweil  
Tel.: 0741 / 9 42 42 - 3  
Fax: 0741 / 9 42 42 - 42


### Obergeschoss 2

Zeichendatum: 31.05.2022 Gezeichnet: Ina Würfel

Bauvorh.: Neubau Wohnhaus mit 5 WE, 5 Ga + 3 ST  
 Bauherr.: Wohnbau GmbH  
 Alexander Ibach  
 Primwiesen 1, Flst.Nr. 184  
 78628 Rottweil  
 Bauort.: Kirchstr. 18  
 78603 Renquishausen  
 Maßstab.: 1:100

Unterschrift Bauherr: \_\_\_\_\_ Unterschrift Planverfasser: \_\_\_\_\_

Wohnflächen sind ca. Angaben und werden beim Bauantrag genau berechnet.  
Diese Zeichnung nebst Unterlagen ist Eigentum der Firma: Ibach Bau GmbH & Co. KG und darf ohne Zustimmung dieser weder vervielfältigt noch unbefugten Dritten zugänglich gemacht werden.

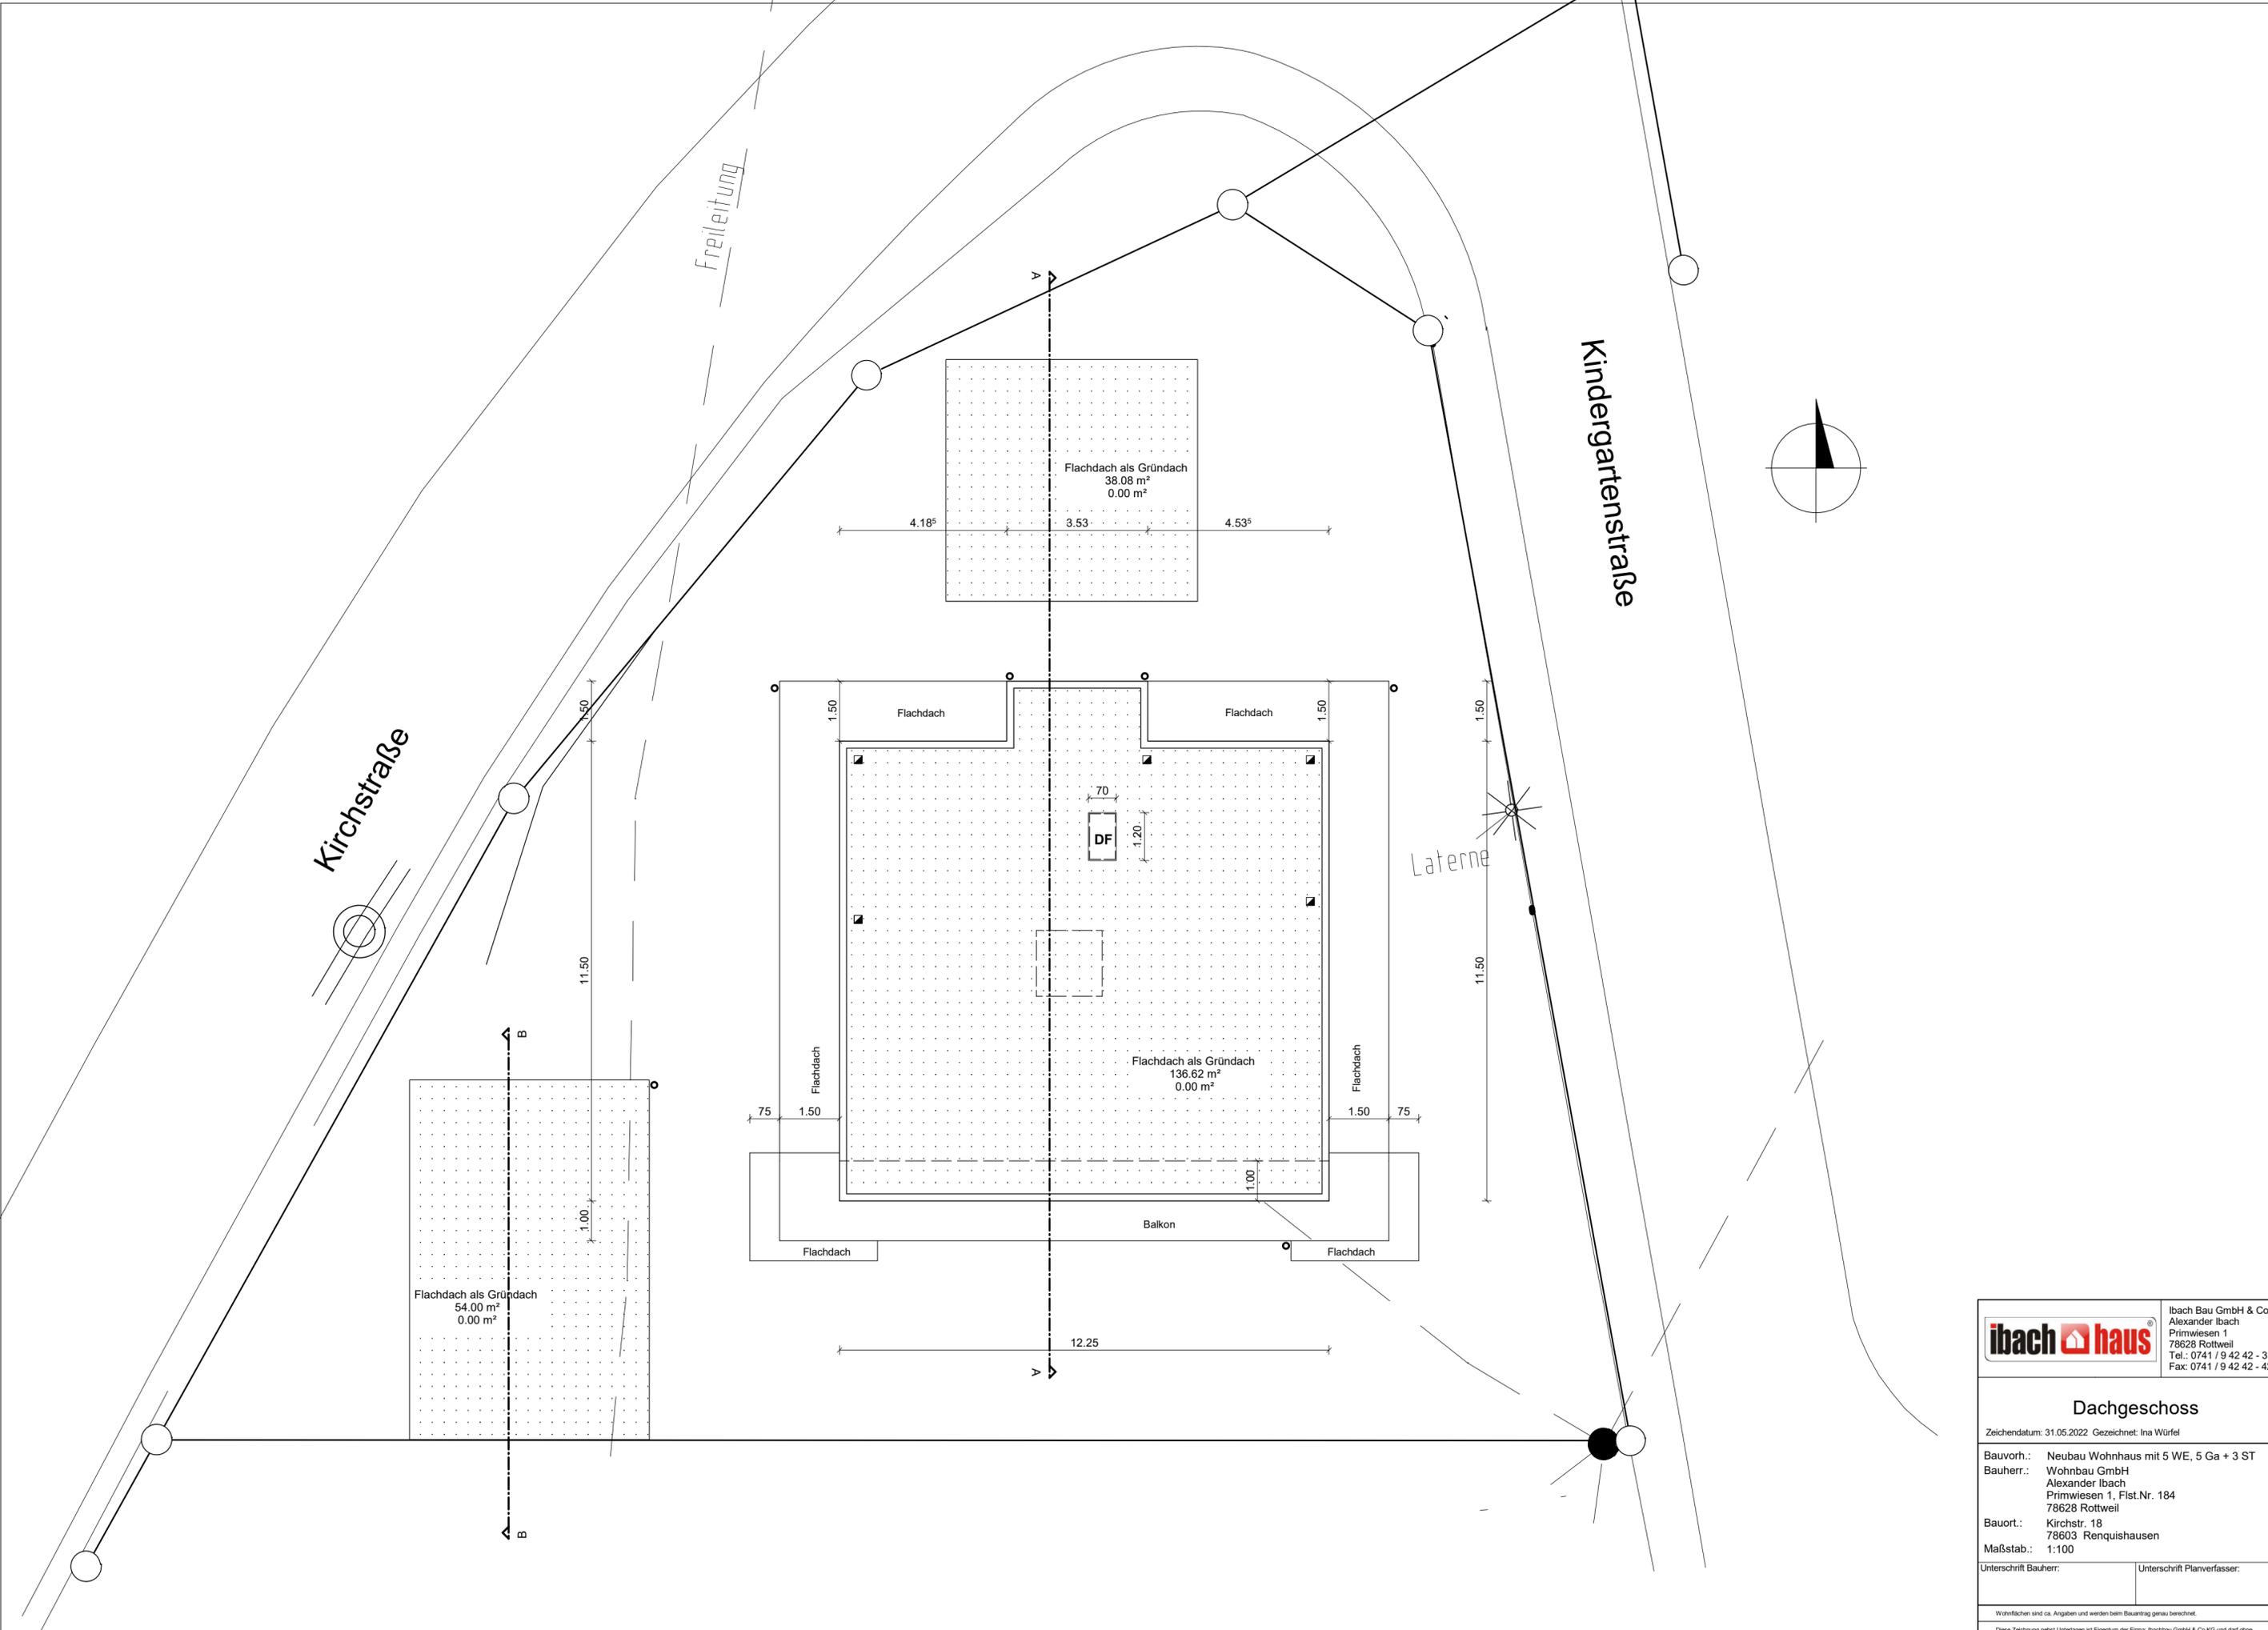

Flachdach als Gründach  
54.00 m<sup>2</sup>  
0.00 m<sup>2</sup>

Flachdach als Gründach  
38.06 m<sup>2</sup>  
0.00 m<sup>2</sup>

Flachdach als Gründach  
136.62 m<sup>2</sup>  
0.00 m<sup>2</sup>


**ibach haus**  
 Ibach Bau GmbH & Co. KG  
 Alexander Ibach  
 Primwiesen 1  
 78628 Rottweil  
 Tel.: 0741 / 9 42 42 - 3  
 Fax: 0741 / 9 42 42 - 42

**Dachgeschoss**


Zeichendatum: 31.05.2022 Gezeichnet: Ina Würfel  
 Bauvorh.: Neubau Wohnhaus mit 5 WE, 5 Ga + 3 ST  
 Bauherr.: Wohnbau GmbH  
 Alexander Ibach  
 Primwiesen 1, Flst.Nr. 184  
 78628 Rottweil  
 Bauort.: Kirchstr. 18  
 78603 Renquishausen  
 Maßstab.: 1:100

Unterschrift Bauherr: \_\_\_\_\_ Unterschrift Planverfasser: \_\_\_\_\_

Wohnflächen sind ca. Angaben und werden beim Bauantrag genau berechnet.  
 Diese Zeichnung nebst Unterlagen ist Eigentum der Firma Ibach Bau GmbH & Co. KG und darf ohne Zustimmung dieser weder vervielfältigt noch an unbefugte Dritten zugänglich gemacht werden.

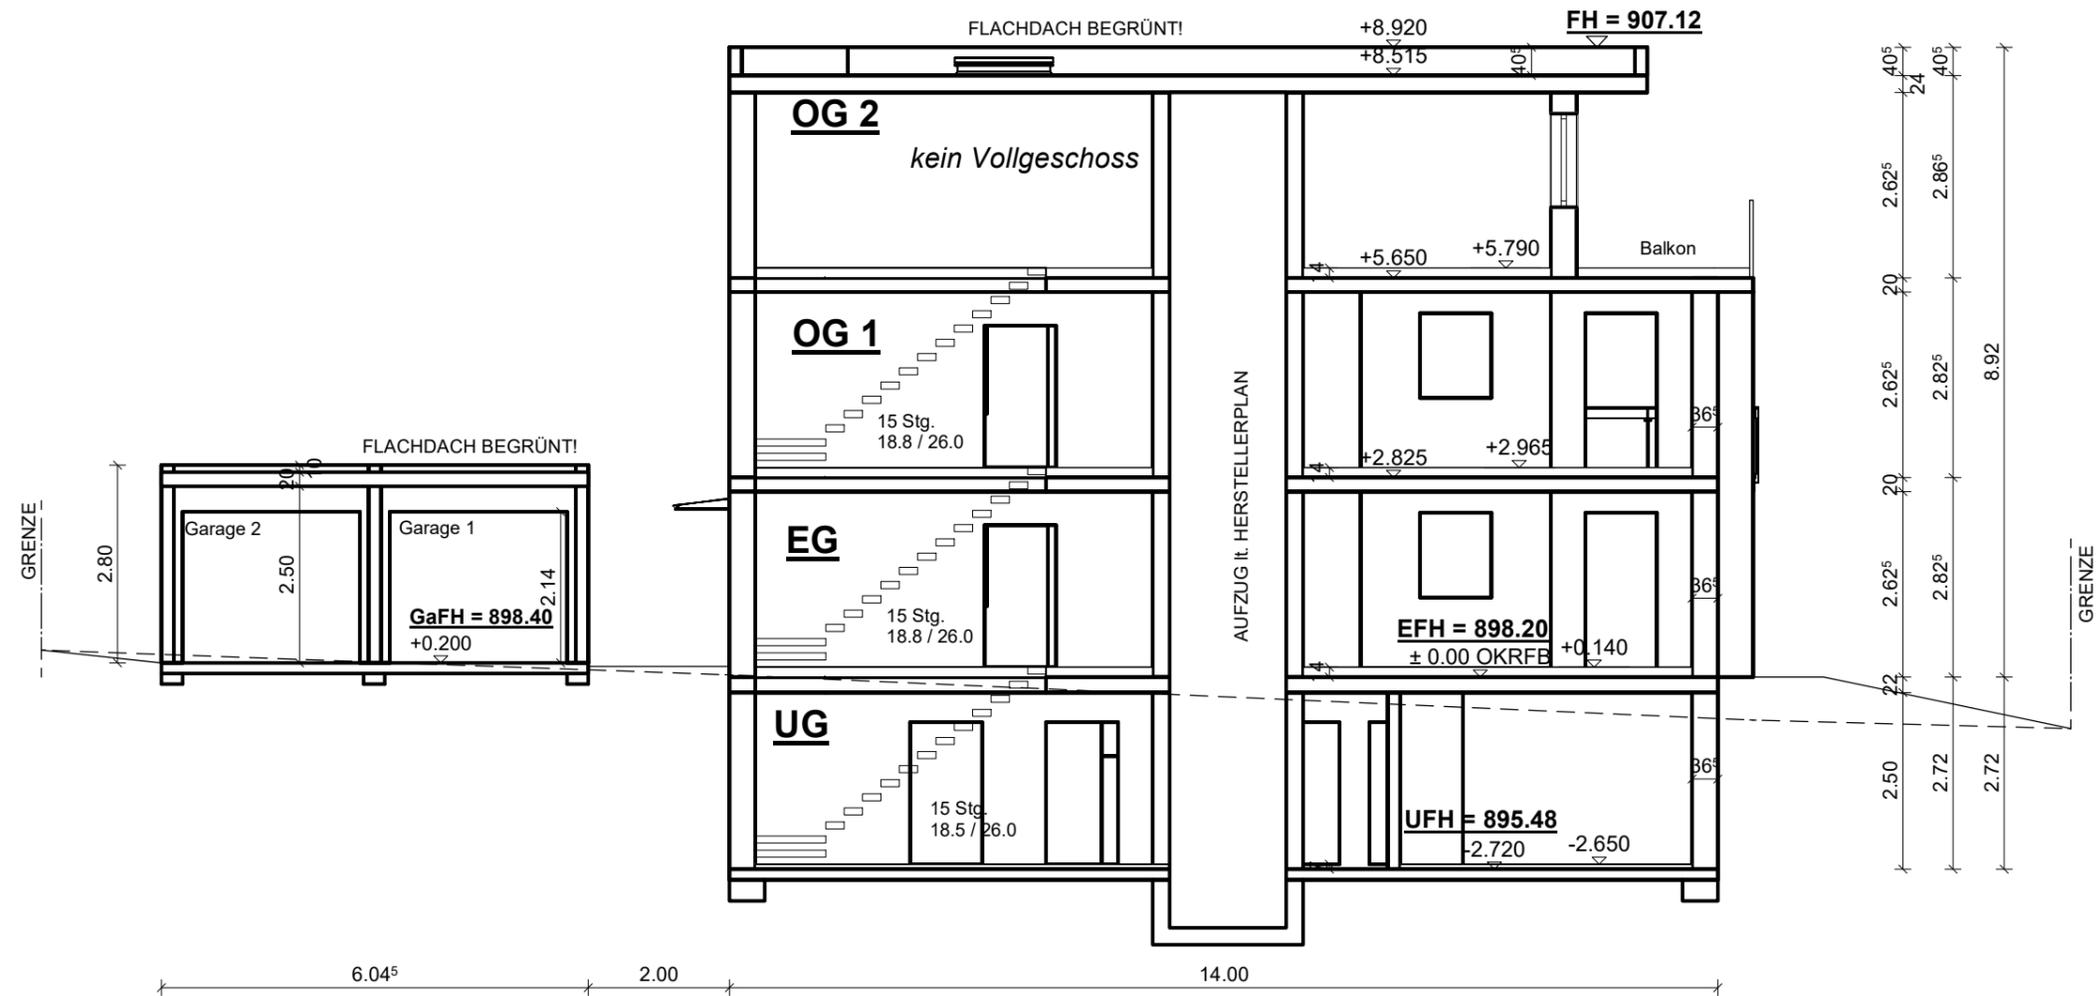

**SCHNITT A-A**

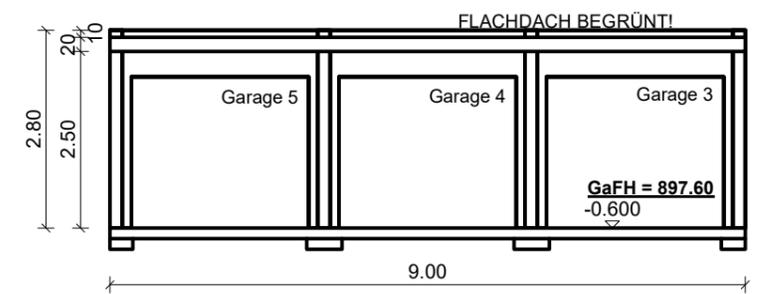

**SCHNITT B - B**


	Ibach Bau GmbH & Co. KG Alexander Ibach Primwiesen 1 78628 Rottweil Tel.: 0741 / 9 42 42 - 3 Fax: 0741 / 9 42 42 - 42
	<p align="center"><b>Schnitt A-A / Schnitt B-B</b></p> Zeichendatum: 31.05.2022 Gezeichnet: Ina Würfel

Bauvorh.: Neubau Wohnhaus mit 5 WE, 5 Ga + 3 ST  
 Bauherr.: Wohnbau GmbH  
 Alexander Ibach  
 Primwiesen 1, Flst.Nr. 184  
 78628 Rottweil  
 Bauort.: Kirchstr. 18  
 78603 Renquishausen  
 Maßstab.:

Unterschrift Bauherr:	Unterschrift Planverfasser:
-----------------------	-----------------------------

Wohnflächen sind ca. Angaben und werden beim Bauantrag genau berechnet.  
 Diese Zeichnung nebst Unterlagen ist Eigentum der Firma: Ibachbau GmbH & Co.KG und darf ohne Zustimmung dieser weder vervielfältigt noch unbefugten Dritten zugänglich gemacht werden.


(R) = Rettungsweg  
§13 Abs. 4 LBOAVO

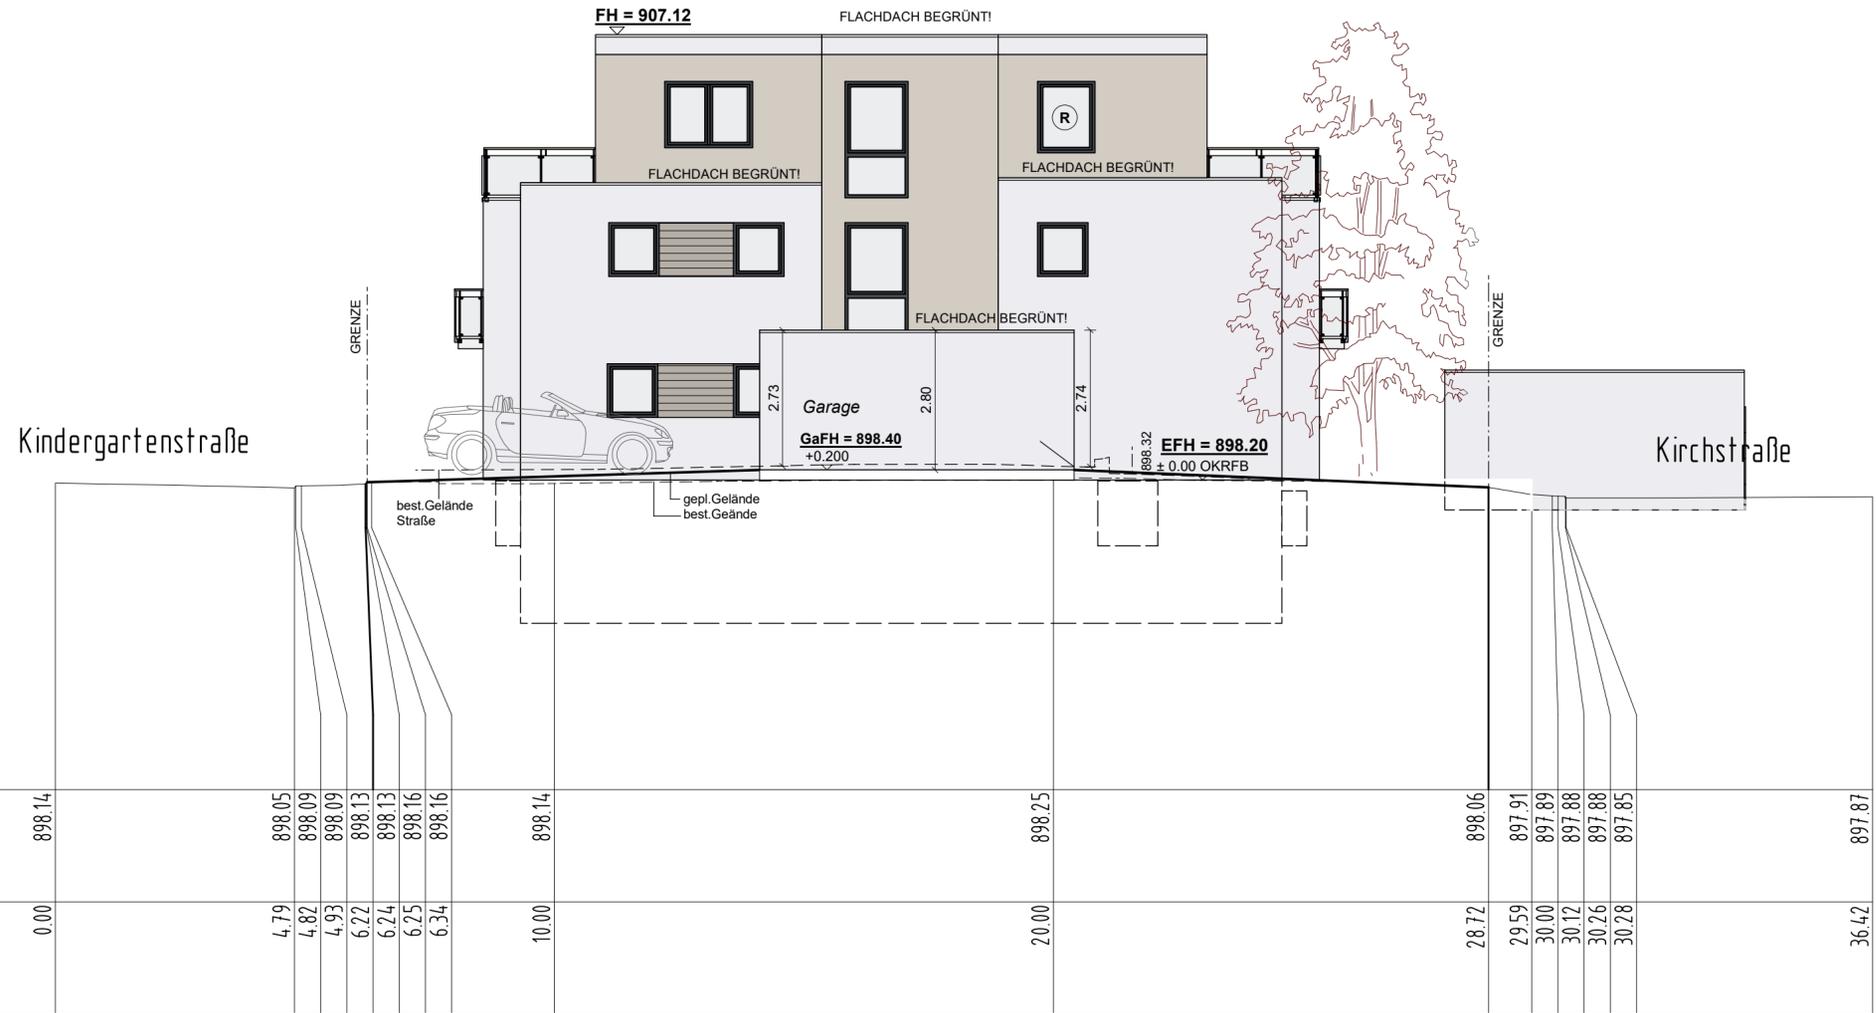

ANSICHT NORD

Schnitt S3

		Ibach Bau GmbH & Co. KG Alexander Ibach Primwiesen 1 78628 Rottweil Tel.: 0741 / 9 42 42 - 3 Fax: 0741 / 9 42 42 - 42
<b>Ansicht Nord</b>		
Zeichendatum: 31.05.2022 Gezeichnet: Ina Würfel		
Bauvorh.: Neubau Wohnhaus mit 5 WE, 5 Ga + 3 ST Bauherr.: Wohnbau GmbH Alexander Ibach Primwiesen 1, Flst.Nr. 184 78628 Rottweil Bauort.: Kirchstr. 18 78603 Renquishausen Maßstab.: 1:100		
Unterschrift Bauherr:	Unterschrift Planverfasser:	
<small>Wohnflächen sind ca. Angaben und werden beim Bauantrag genau berechnet.          Diese Zeichnung nebst Unterlagen ist Eigentum der Firma Ibach Bau GmbH &amp; Co. KG und darf ohne Zustimmung dieser weder vervielfältigt noch an unbefugte Dritten zugänglich gemacht werden.</small>		

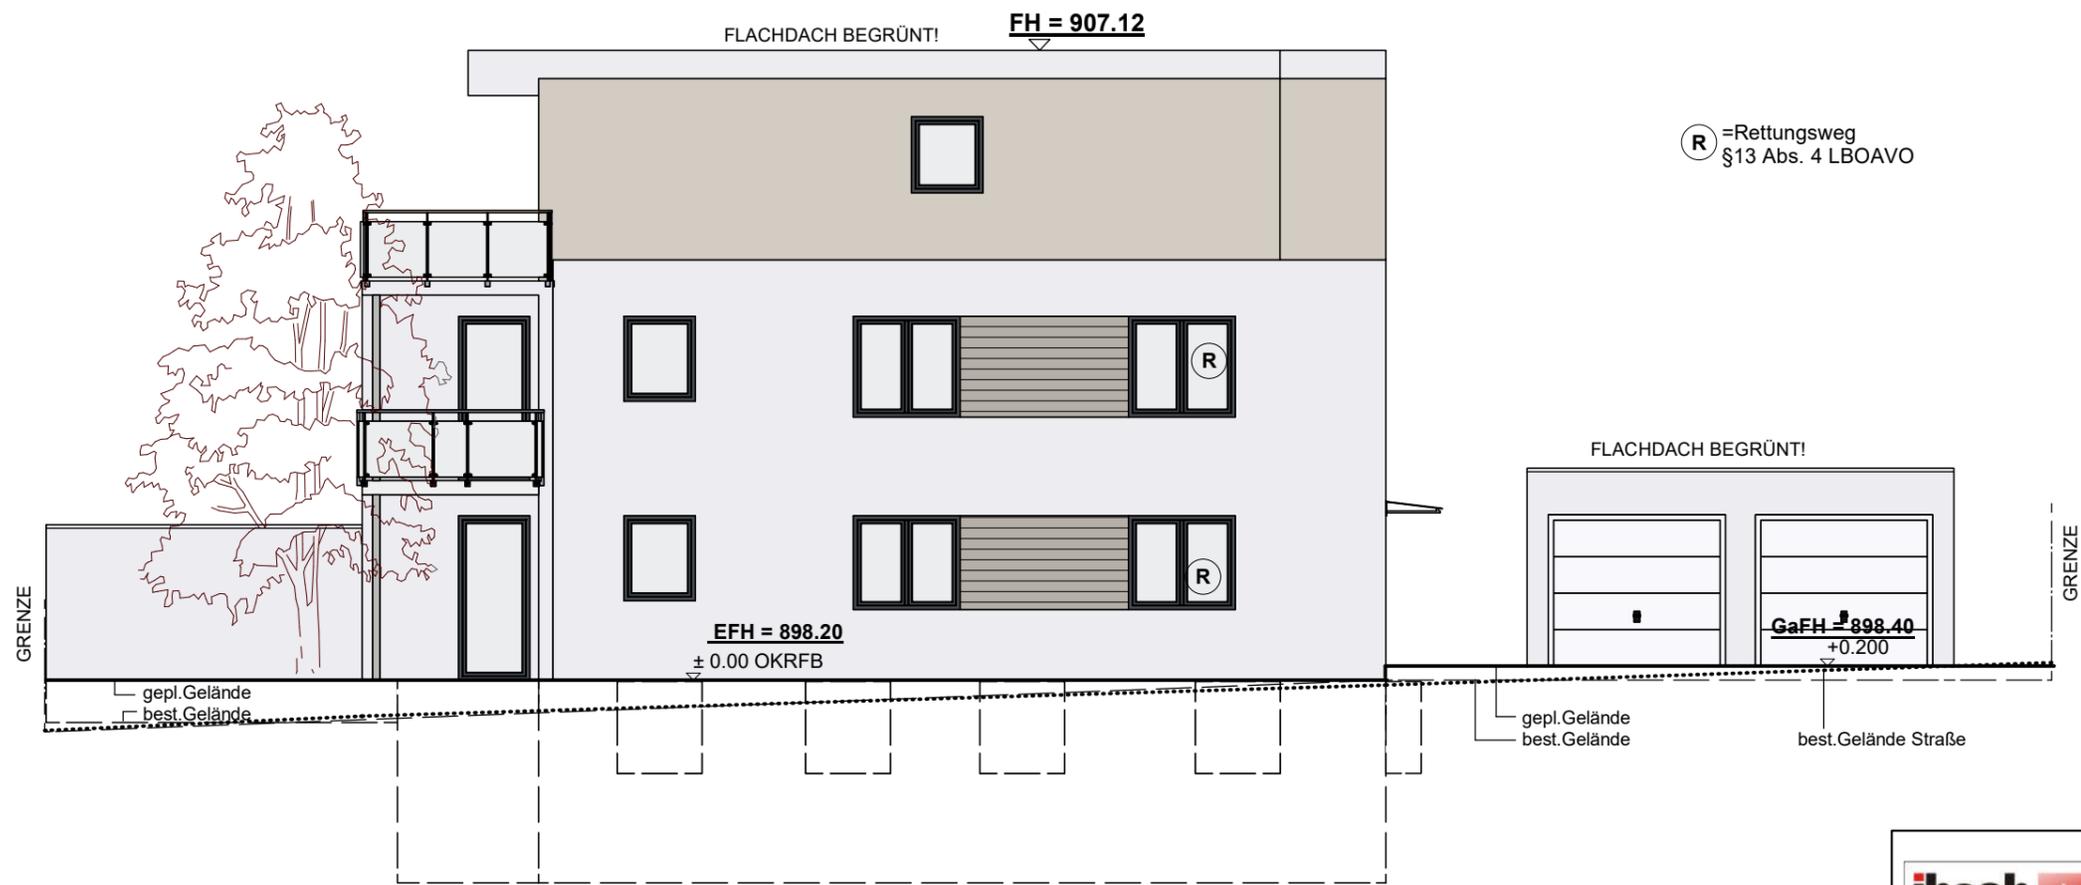

**ANSICHT OST**

**ibach haus**  
 Ibach Bau GmbH & Co. KG  
 Alexander Ibach  
 Primwiesen 1  
 78628 Rottweil  
 Tel.: 0741 / 9 42 42 - 3  
 Fax: 0741 / 9 42 42 - 42

**Ansicht Ost**

Zeichendatum: 31.05.2022 Gezeichnet: Ina Würfel

Bauvorh.: Neubau Wohnhaus mit 5 WE, 5 Ga + 3 ST

Bauherr.: Wohnbau GmbH  
 Alexander Ibach  
 Primwiesen 1, Flst.Nr. 184  
 78628 Rottweil

Bauort.: Kirchstr. 18  
 78603 Renquishausen


Maßstab.: 1:100

Unterschrift Bauherr:

Unterschrift Planverfasser:

Wohnflächen sind ca. Angaben und werden beim Bauantrag genau berechnet.

Diese Zeichnung nebst Unterlagen ist Eigentum der Firma: Ibachbau GmbH & Co.KG und darf ohne Zustimmung dieser weder vervielfältigt noch unbefugten Dritten zugänglich gemacht werden.

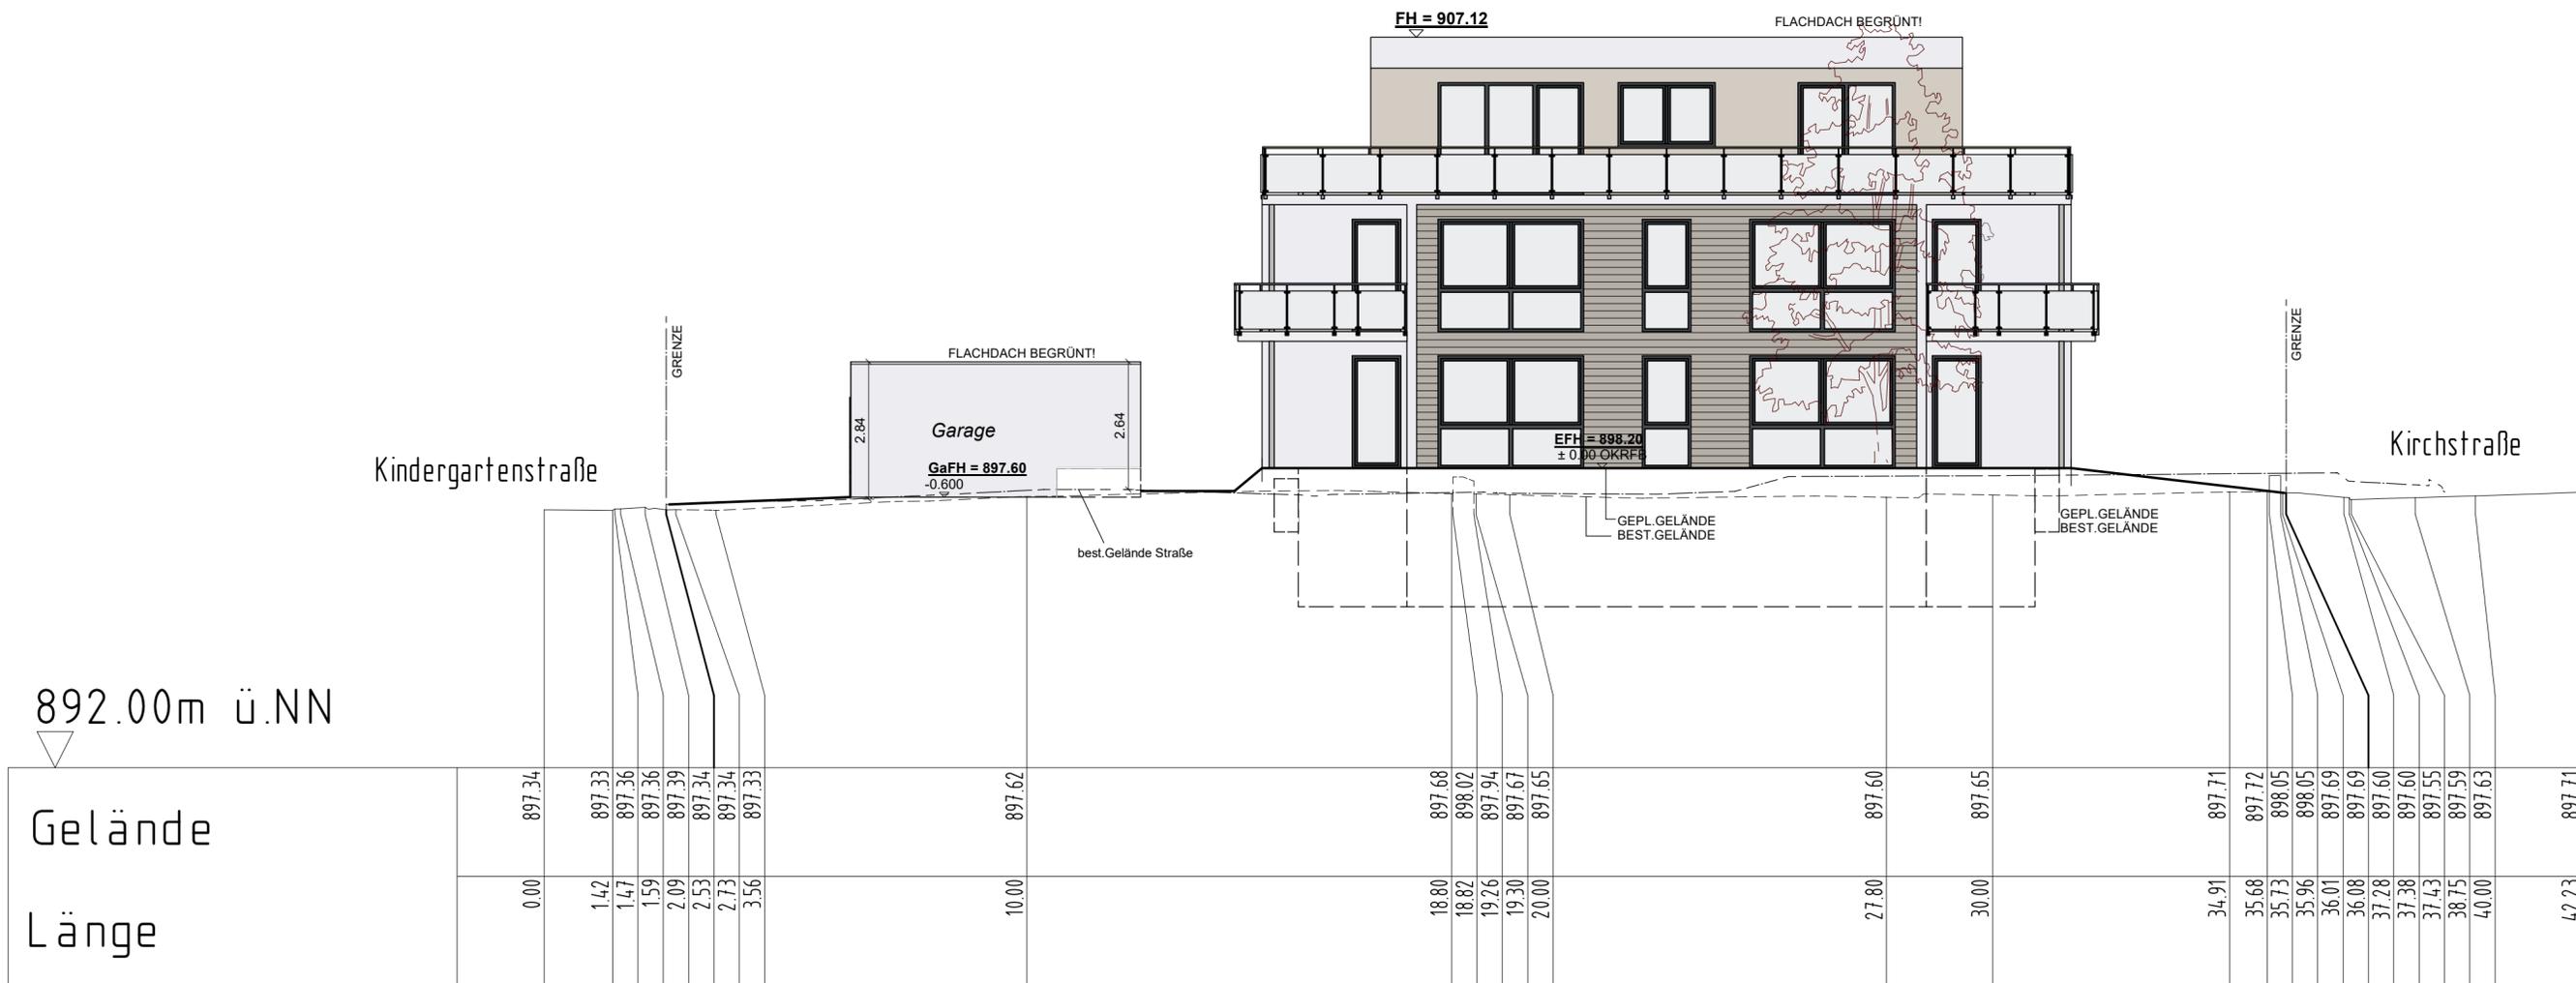

**ANSICHT SÜD**

Schnitt S2

**ibach haus**  
 Ibach Bau GmbH & Co. KG  
 Alexander Ibach  
 Primwiesen 1  
 78628 Rottweil  
 Tel.: 0741 / 9 42 42 - 3  
 Fax: 0741 / 9 42 42 - 42

**Ansicht Süd**

Zeichendatum: 31.05.2022 Gezeichnet: Ina Würfel

Bauvorh.: Neubau Wohnhaus mit 5 WE, 5 Ga + 3 ST


Bauherr.: Wohnbau GmbH  
 Alexander Ibach  
 Primwiesen 1, Flst.Nr. 184  
 78628 Rottweil

Bauort.: Kirchstr. 18  
 78603 Renquishausen

Maßstab.: 1:100

Unterschrift Bauherr: \_\_\_\_\_ Unterschrift Planverfasser: \_\_\_\_\_

Wohnflächen sind ca. Angaben und werden beim Bauantrag genau berechnet.  
 Diese Zeichnung nebst Unterlagen ist Eigentum der Firma Ibach Bau GmbH & Co. KG und darf ohne Zustimmung dieser weder vervielfältigt noch unbefugten Dritten zugänglich gemacht werden.

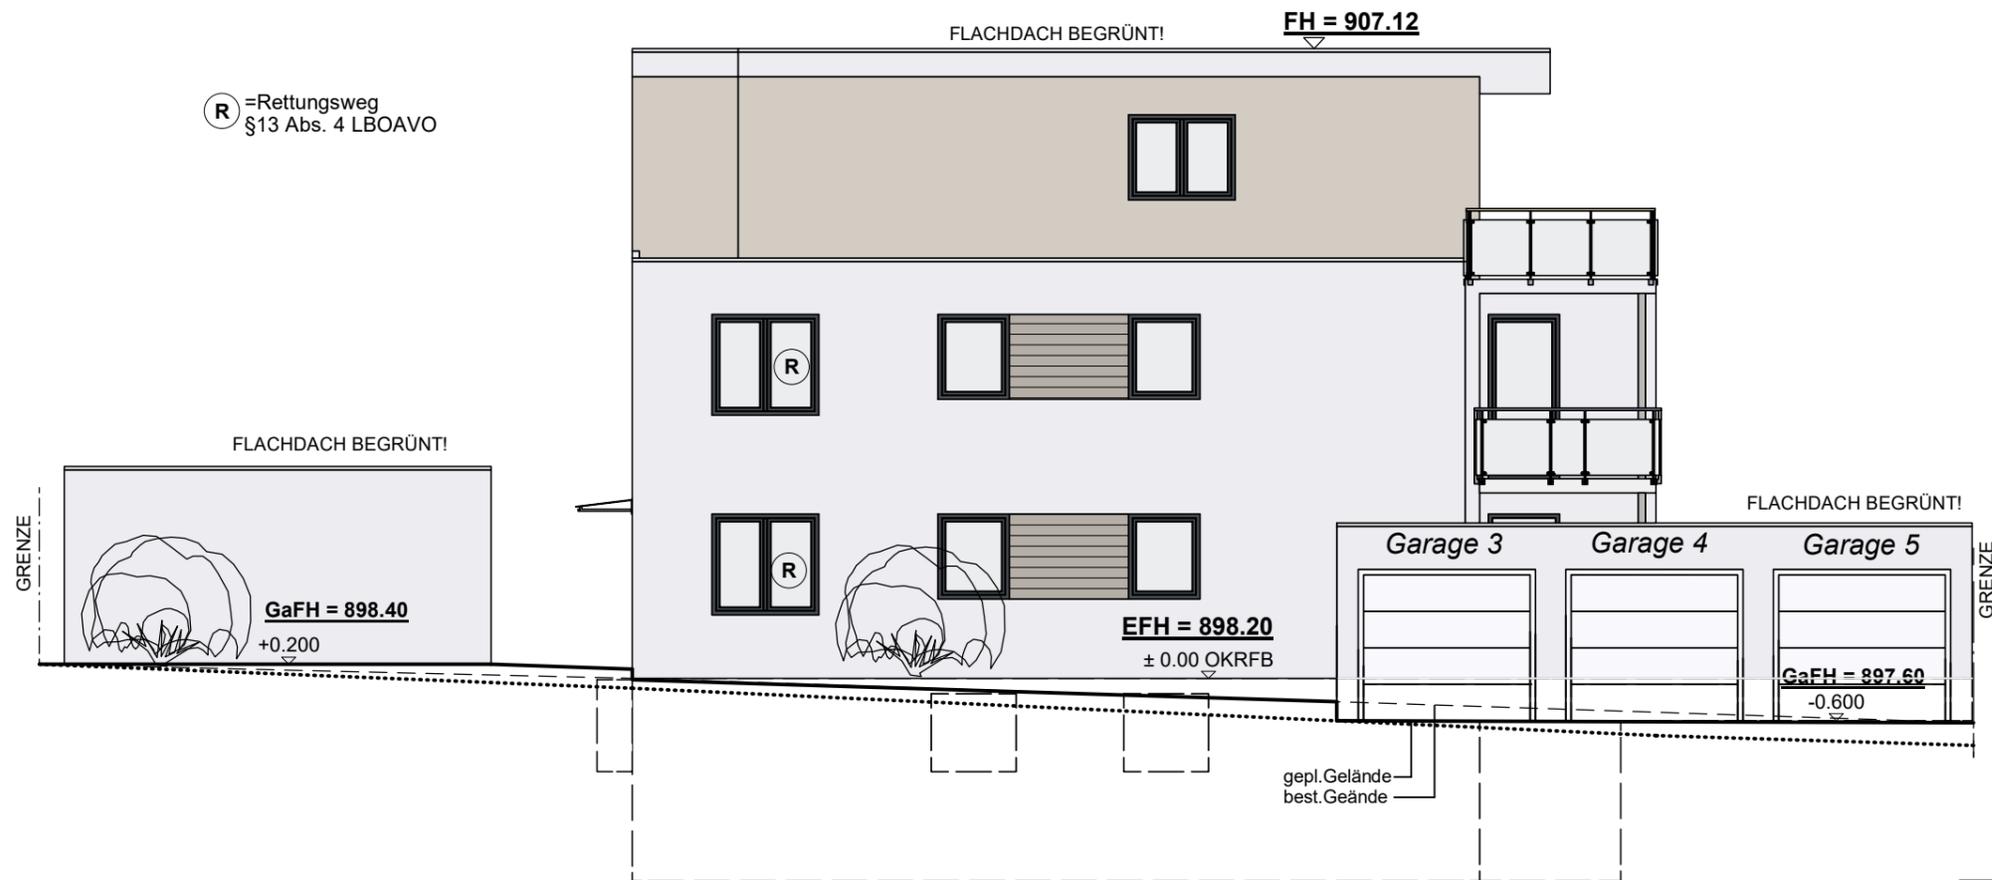

(R) = Rettungsweg  
§13 Abs. 4 LBOAVO

## ANSICHT WEST



Ibach Bau GmbH & Co. KG  
Alexander Ibach  
Primwiesen 1  
78628 Rottweil  
Tel.: 0741 / 9 42 42 - 3  
Fax: 0741 / 9 42 42 - 42

### Ansicht West

Zeichendatum: 31.05.2022 Gezeichnet: Ina Würfel

Bauvorh.: Neubau Wohnhaus mit 5 WE, 5 Ga + 3 ST

Bauherr.: Wohnbau GmbH  
Alexander Ibach  
Primwiesen 1, Flst.Nr. 184  
78628 Rottweil

Bauort.: Kirchstr. 18  
78603 Renquishausen

Maßstab.: 1:100

Unterschrift Bauherr:

Unterschrift Planverfasser:

Wohnflächen sind ca. Angaben und werden beim Bauantrag genau berechnet.

Diese Zeichnung nebst Unterlagen ist Eigentum der Firma: Ibachbau GmbH & Co.KG und darf ohne Zustimmung dieser weder vervielfältigt noch unbefugten Dritten zugänglich gemacht werden.