




Vermessungs- und Katasterverwaltung Niedersachsen

Gemeinde: Winsen (Luhe), Stadt
Gemarkung: Winsen (Luhe)
Flur: 22 Flurstück: 49

Liegenschaftskarte 1:1000

Standardpräsentation

Erstellt am: 13.11.2024

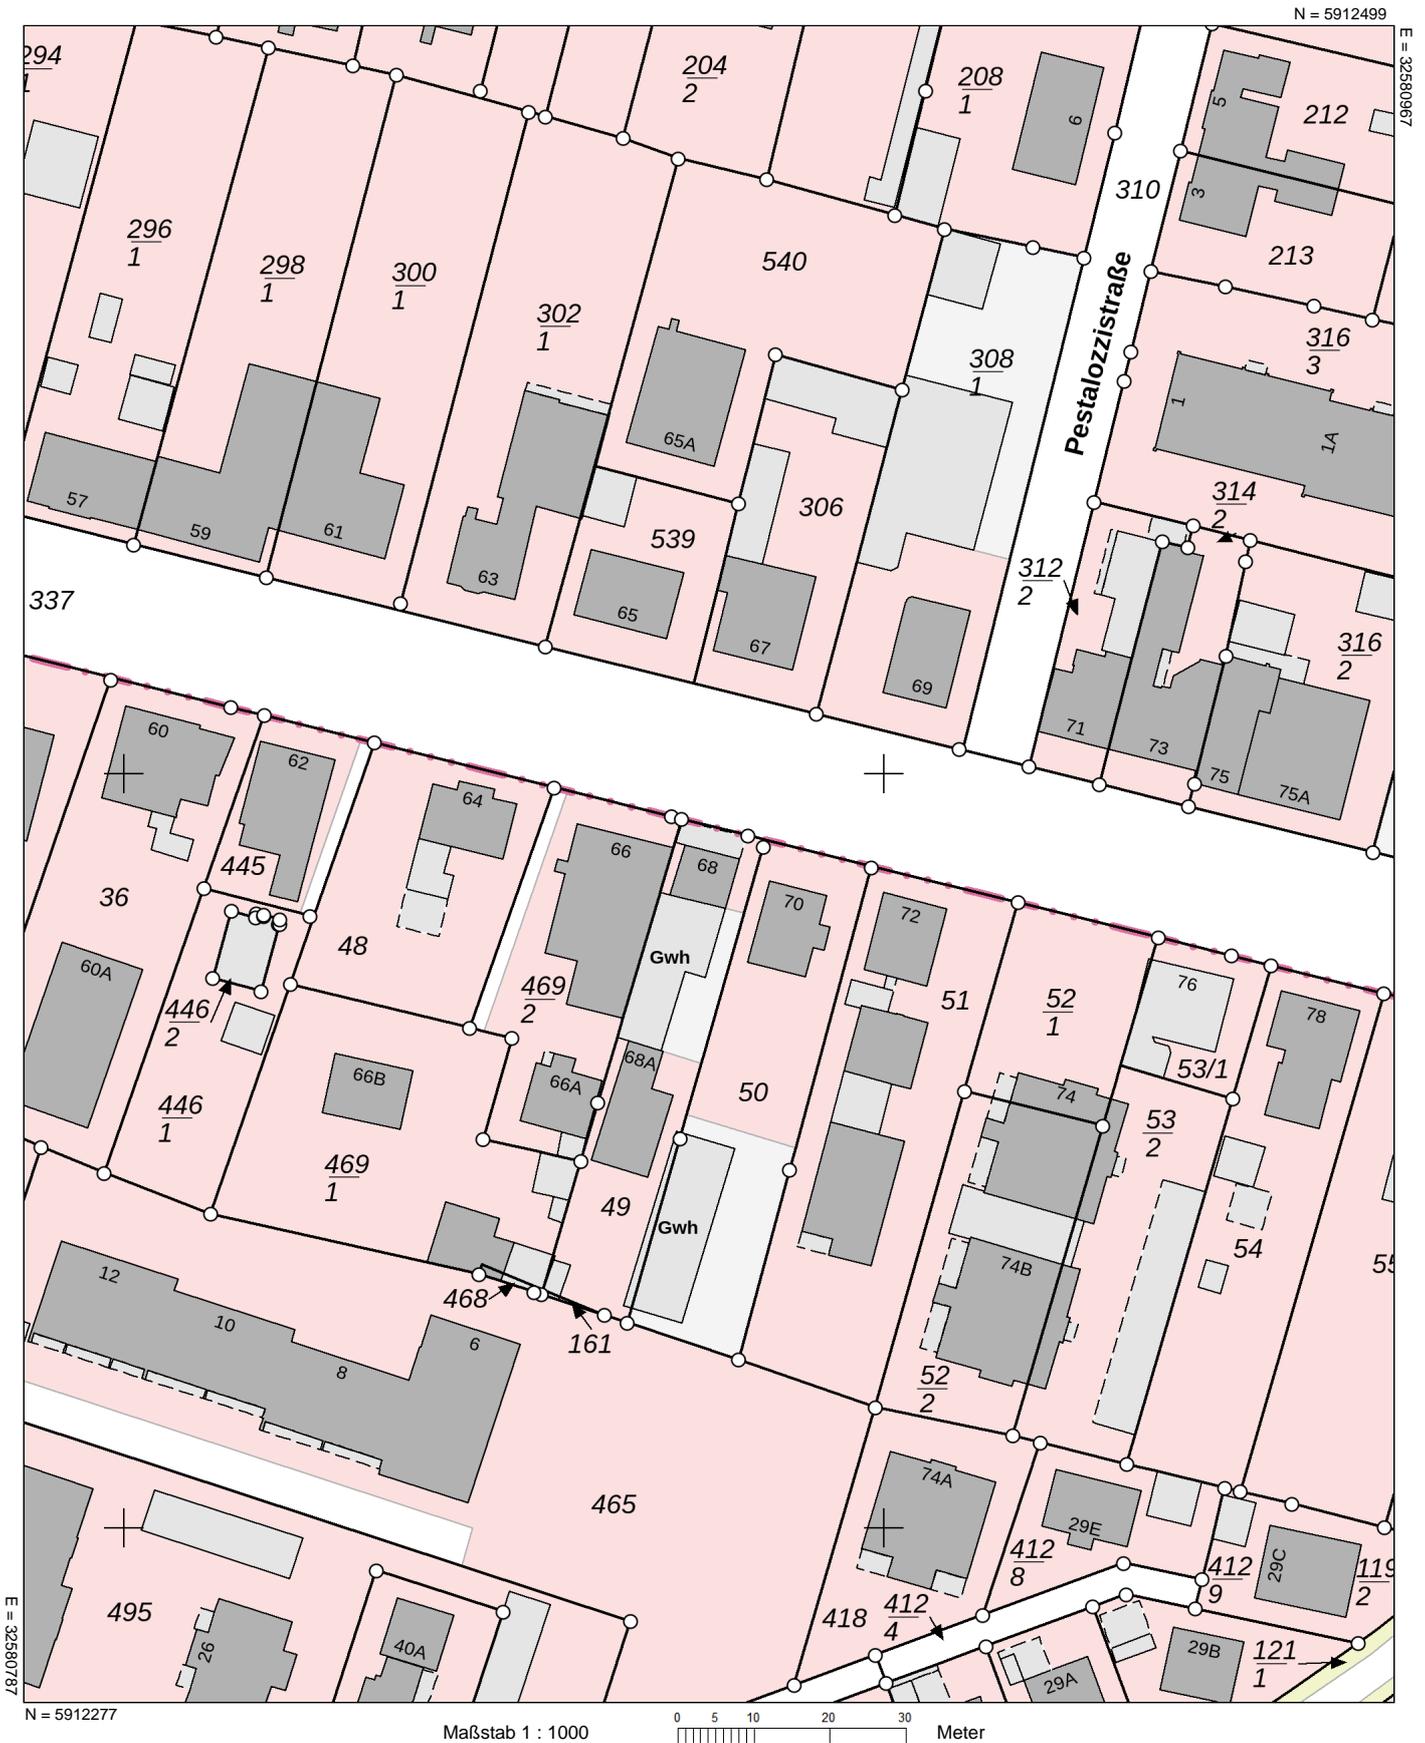

Verantwortlich für den Inhalt:

Landesamt für Geoinformation und Landesvermessung Niedersachsen
- Katasteramt Winsen (Luhe) - Stand: 09.11.2024
Von-Somnitz-Ring 3
21423 Winsen

Bereitgestellt durch:

Landesamt für Geoinformation und Landesvermessung Niedersachsen

Zeichen: 20241113_91343

Bei einer Verwertung für nichteigene oder wirtschaftliche Zwecke oder einer öffentlichen Wiedergabe sind die Allgemeinen Geschäfts- und Nutzungsbedingungen (AGNB) zu beachten; ggf. sind erforderliche Nutzungsrechte über einen zusätzlich mit der für den Inhalt verantwortlichen Behörde abzuschließenden Nutzungsvertrag zu erwerben.