




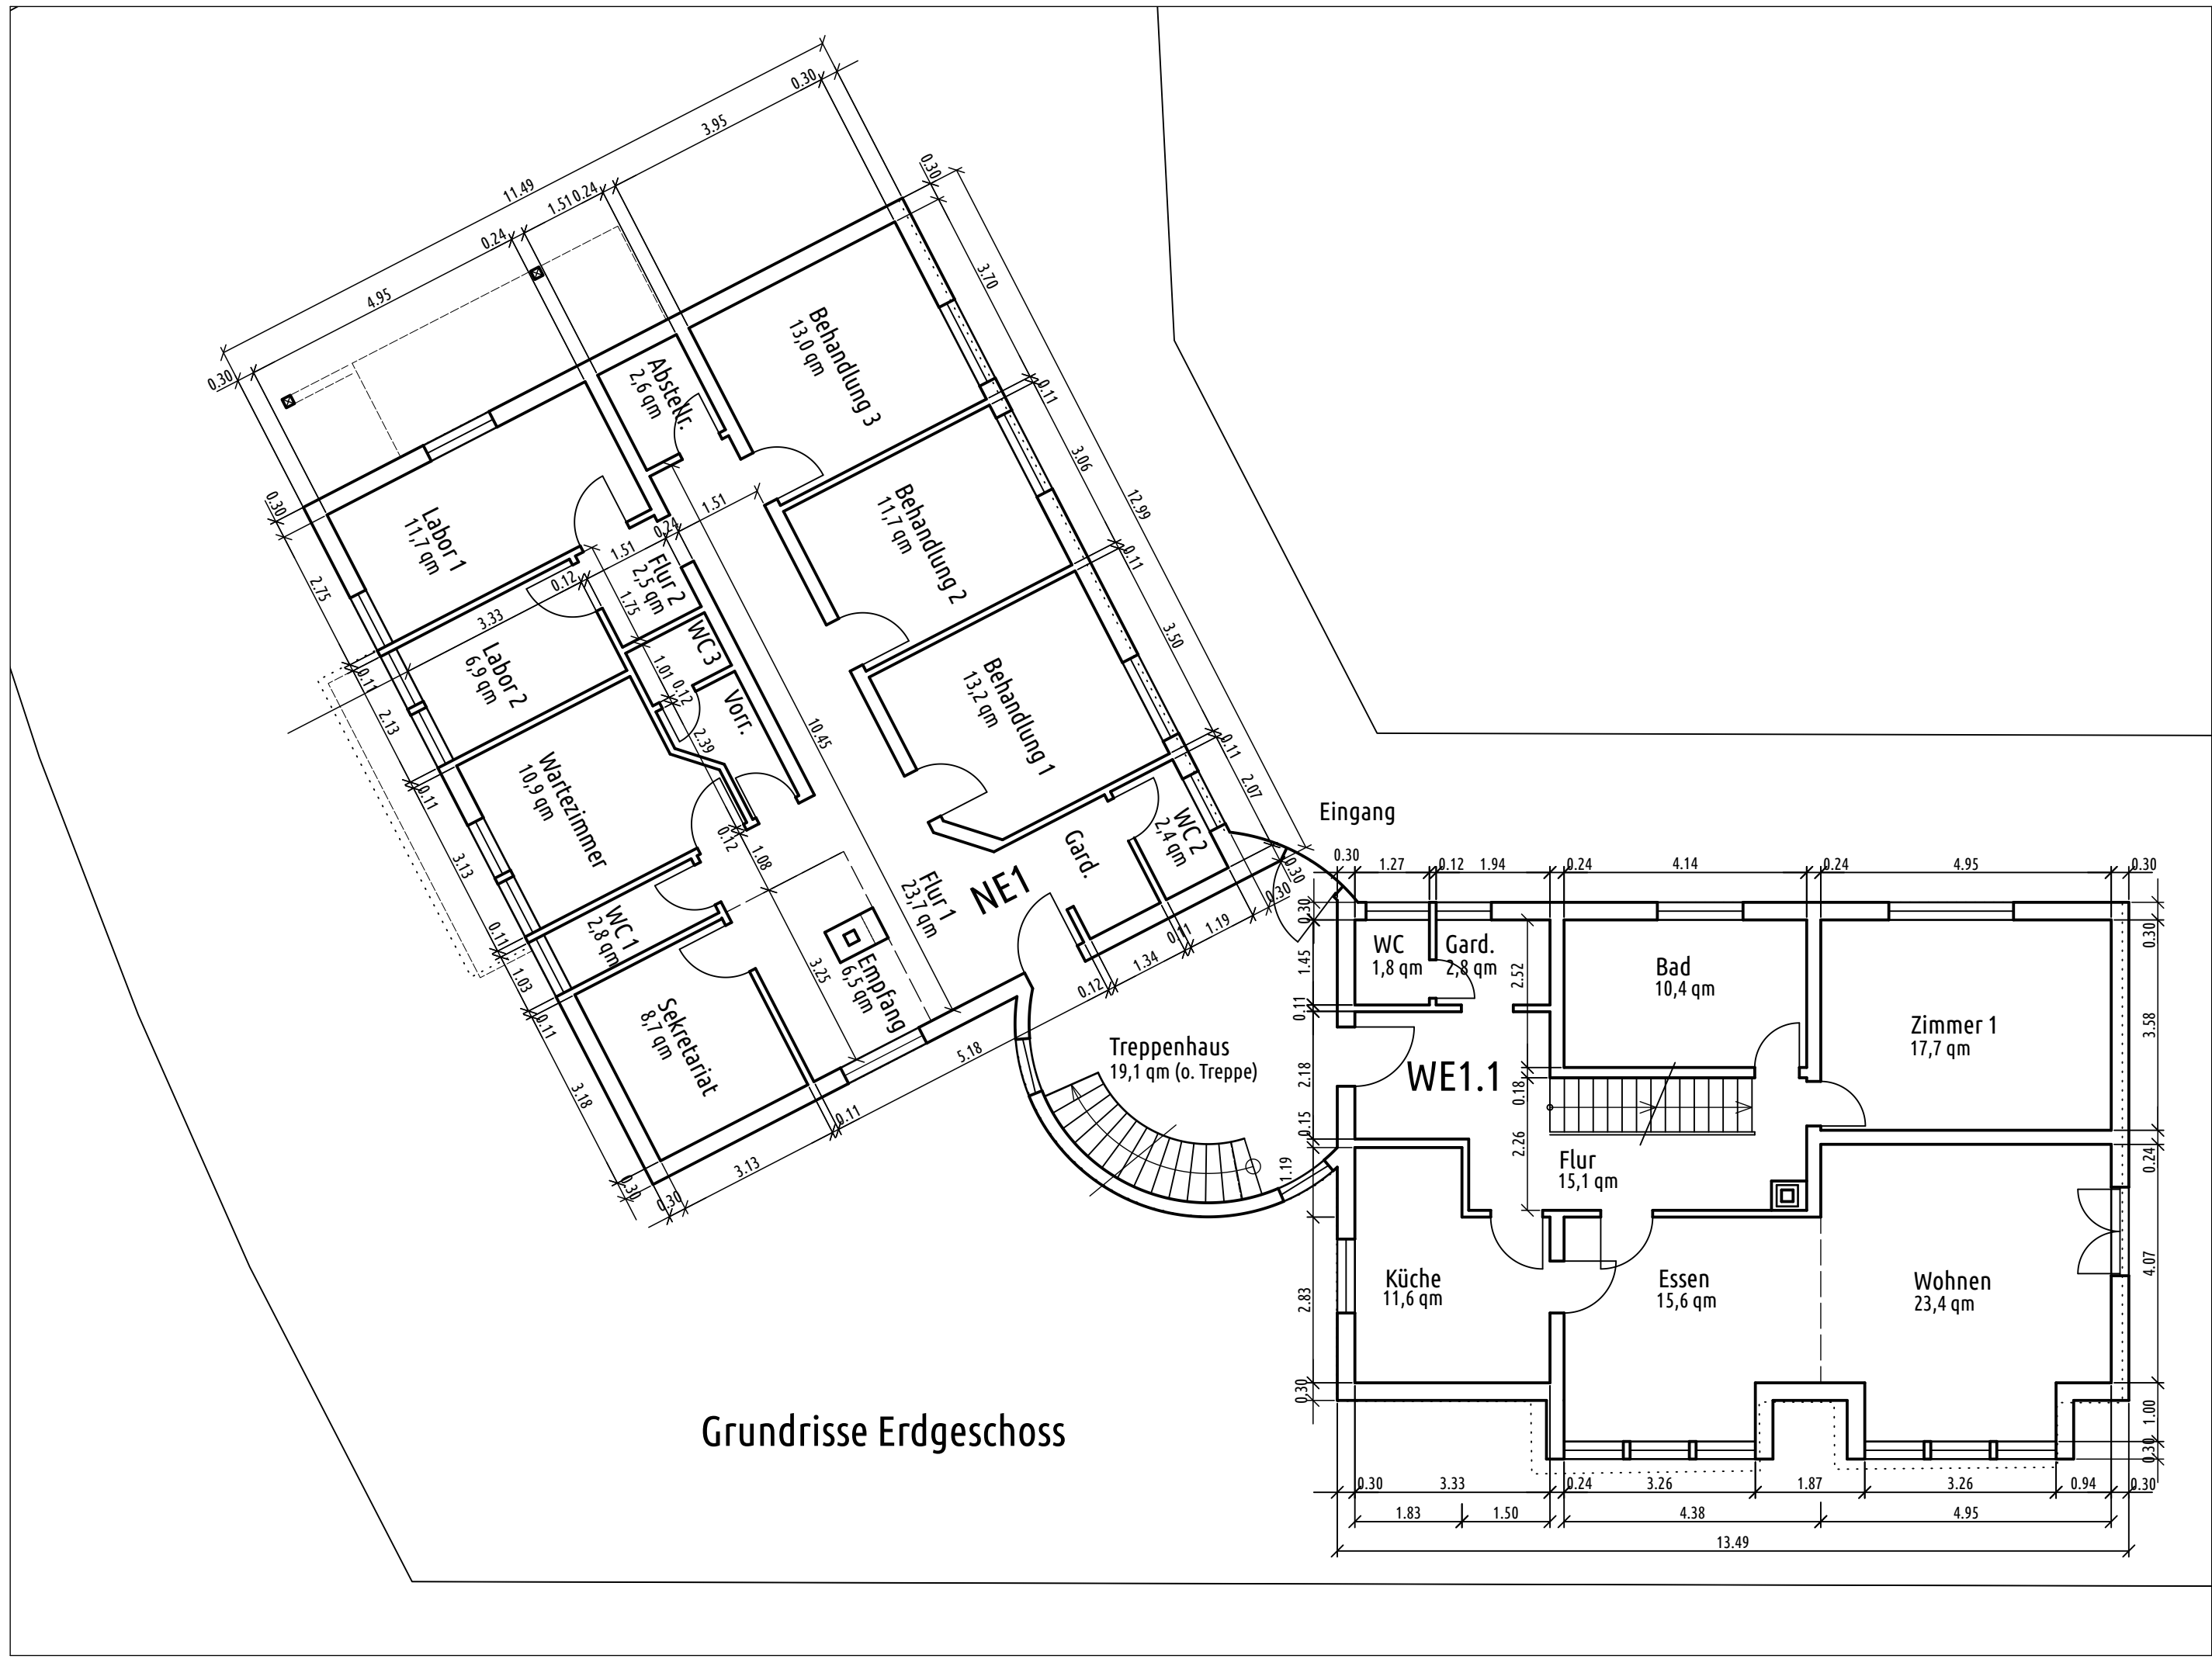


Grundrisse Erdgeschoss

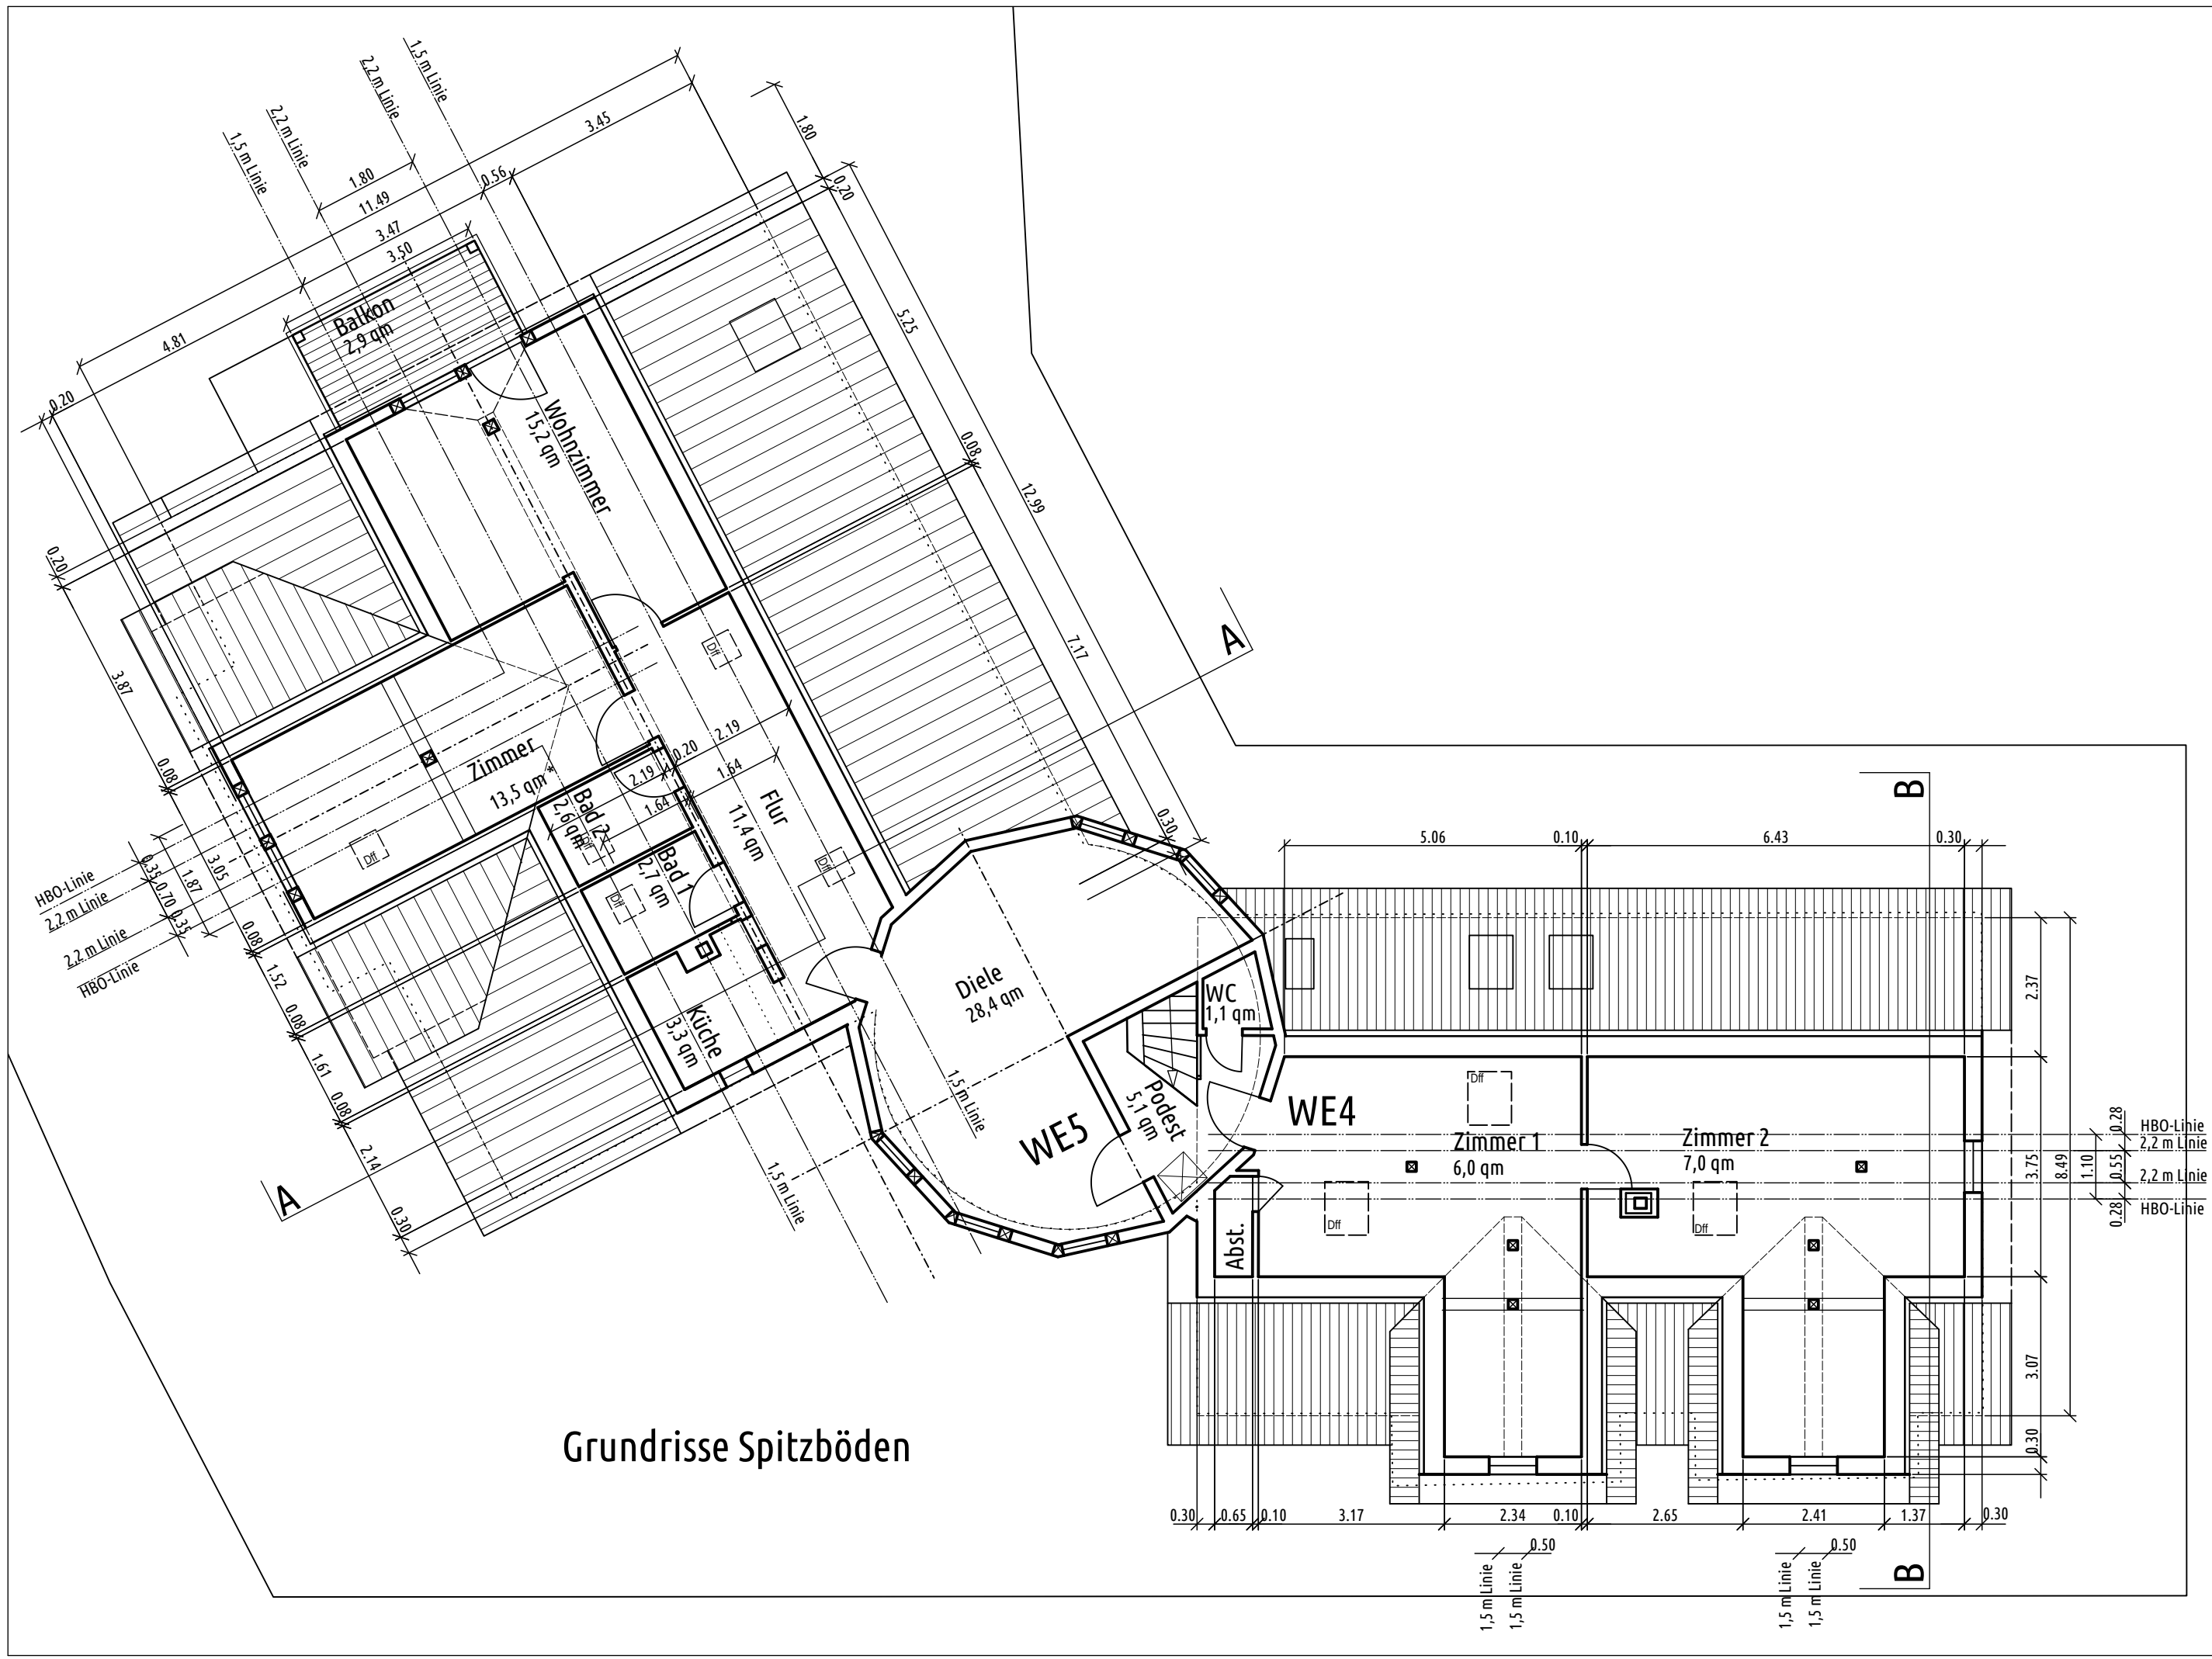

Grundrisse Spitzböden

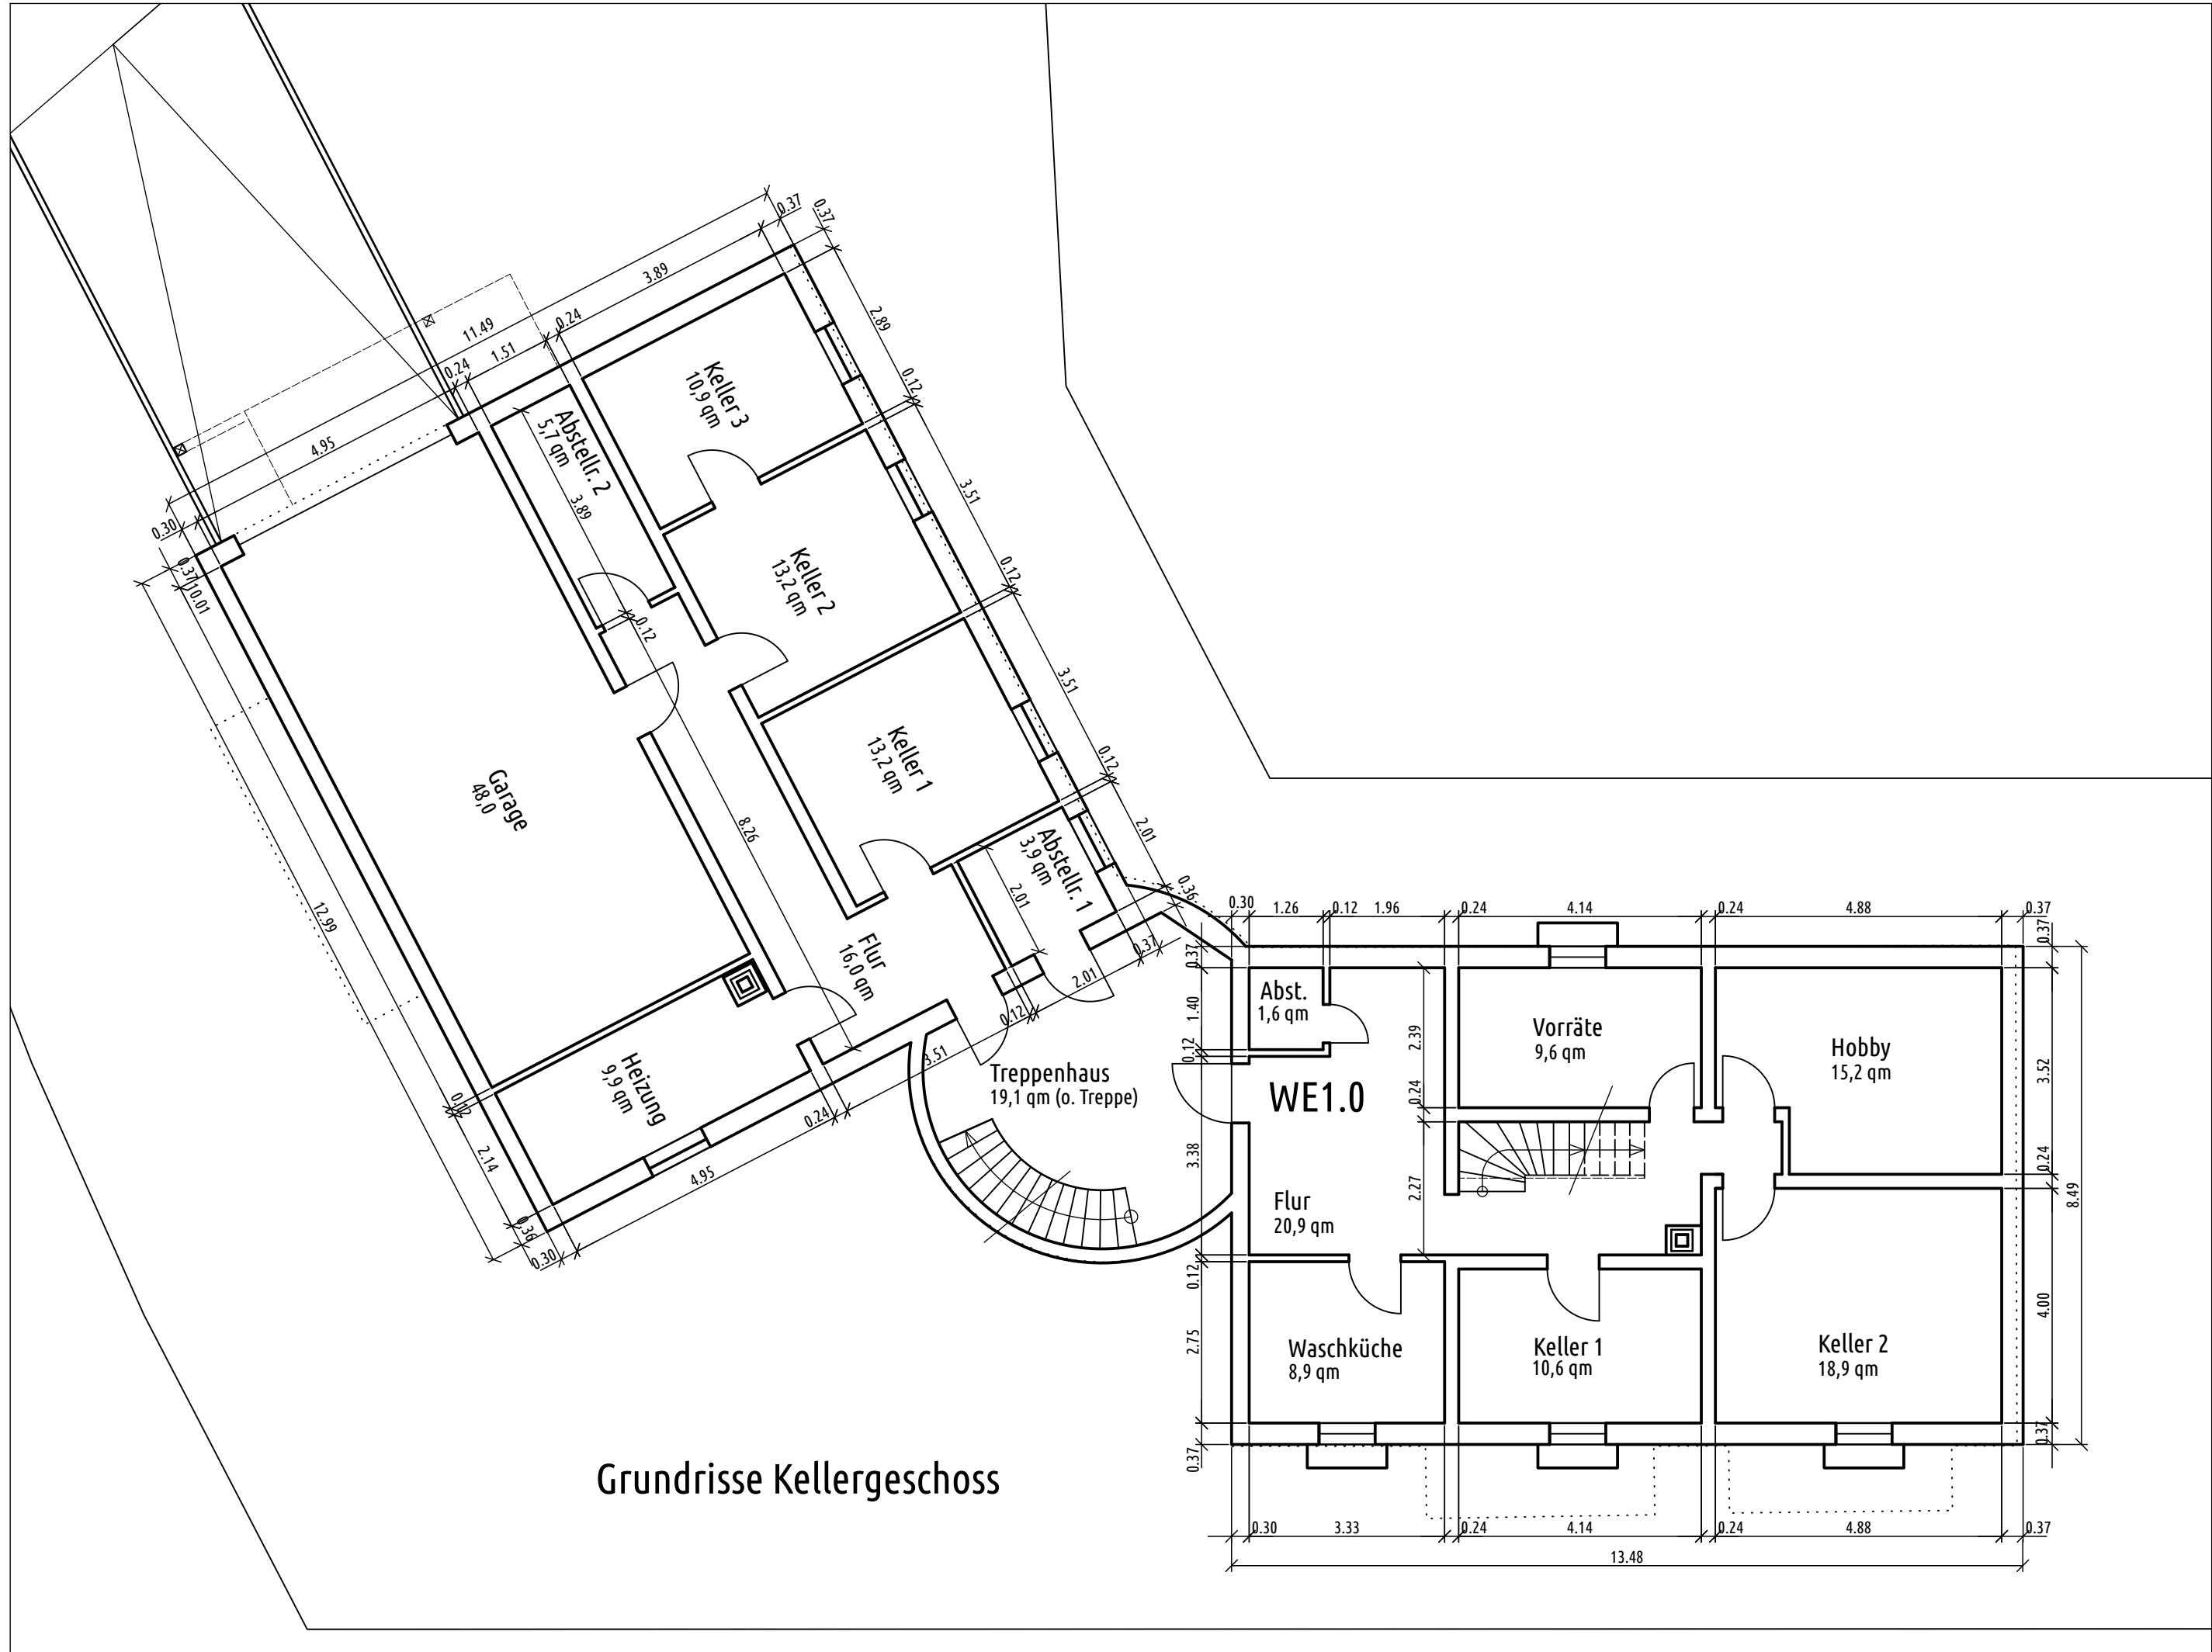

Grundrisse Kellergeschoss

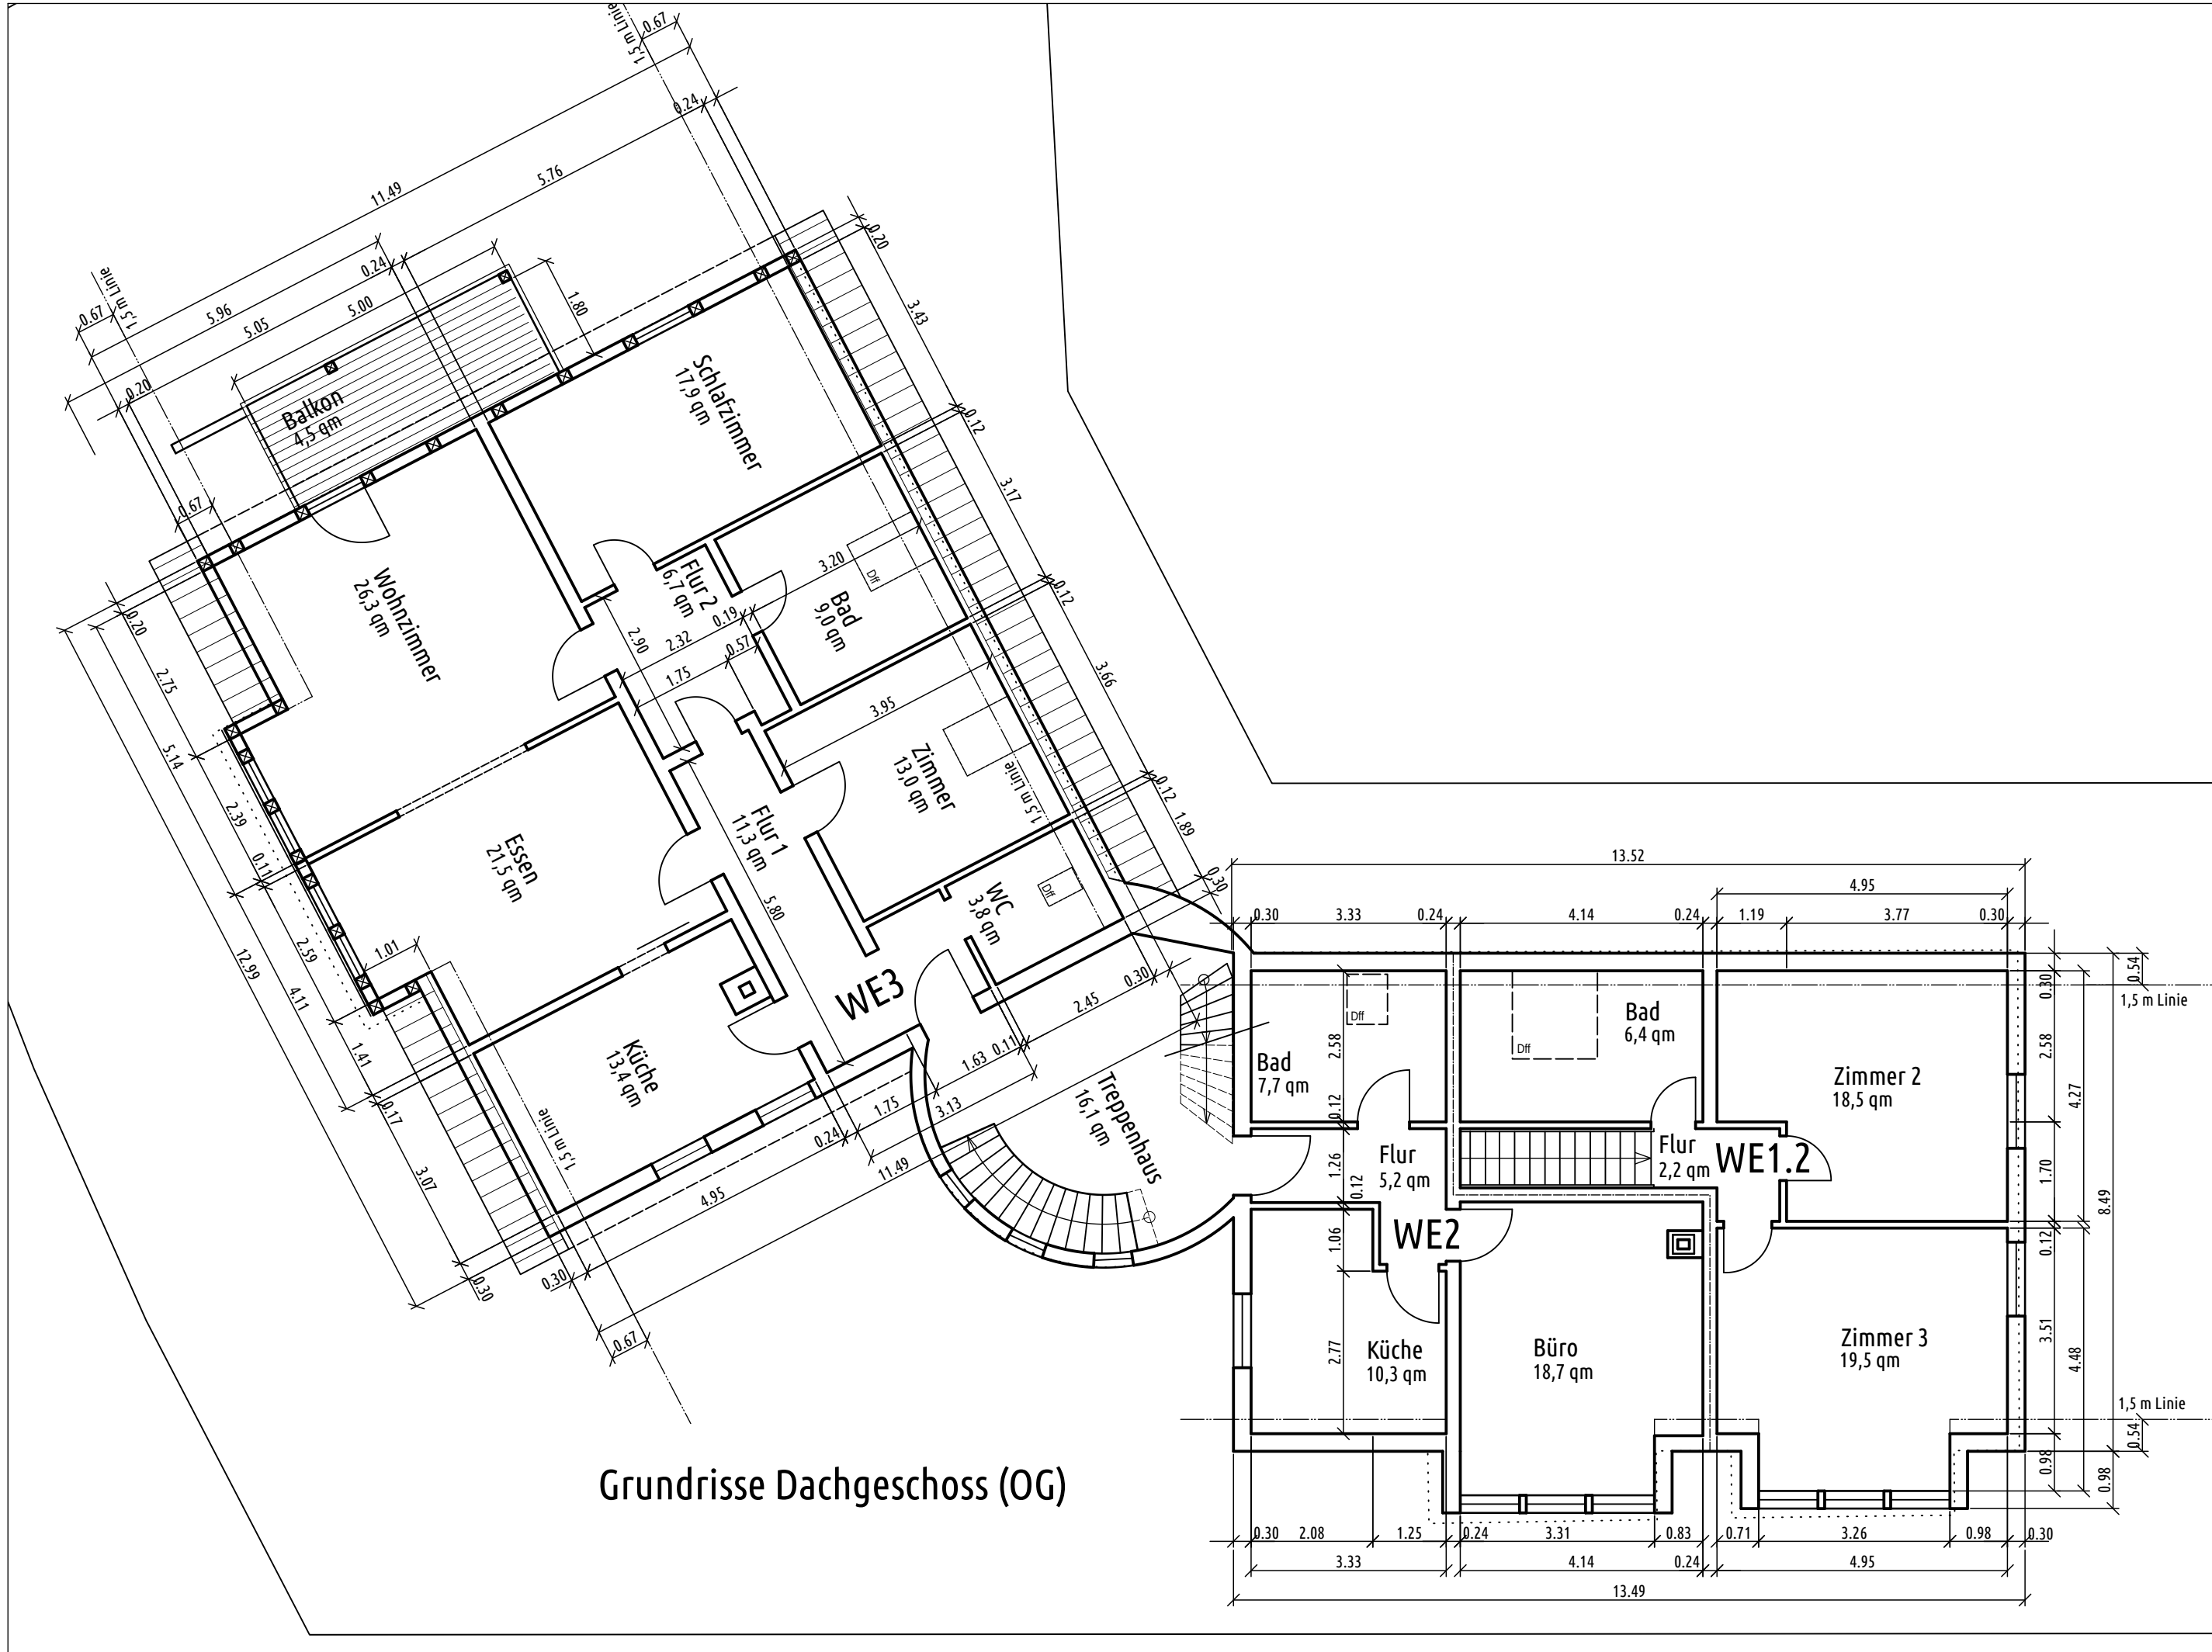

Grundrisse Dachgeschoss (OG)

Liegenschaft	
Mehrfamilienhaus mit Arztpraxis	
Hüttengesäßer Str. 2 63546 Hammersbach	
Gemarkung Marköbel Flur 19, FlSt. 107/4	
-	
Plan-Nr	Index
A1	a
Planinhalt	
Grundrisse - Spitzböden - Dachgeschoss (OG) - Erdgeschoss - Kellergeschoss	
Datei Hammersbach_250920.dwg	
Maßstab	M 1:100
gez.:	NM
Format:	A1
Datum:	20/9/2025