



# Vermessungs- und Katasterverwaltung Niedersachsen

Gemeinde: Cuxhaven, Stadt  
Gemarkung: Cuxhaven  
Flur: 9 Flurstück: 201


# Liegenschaftskarte 1:1000

Standardpräsentation

Erstellt am 29.12.2023  
Aktualität der Daten 15.11.2023

N = 5969131

E = 32480306

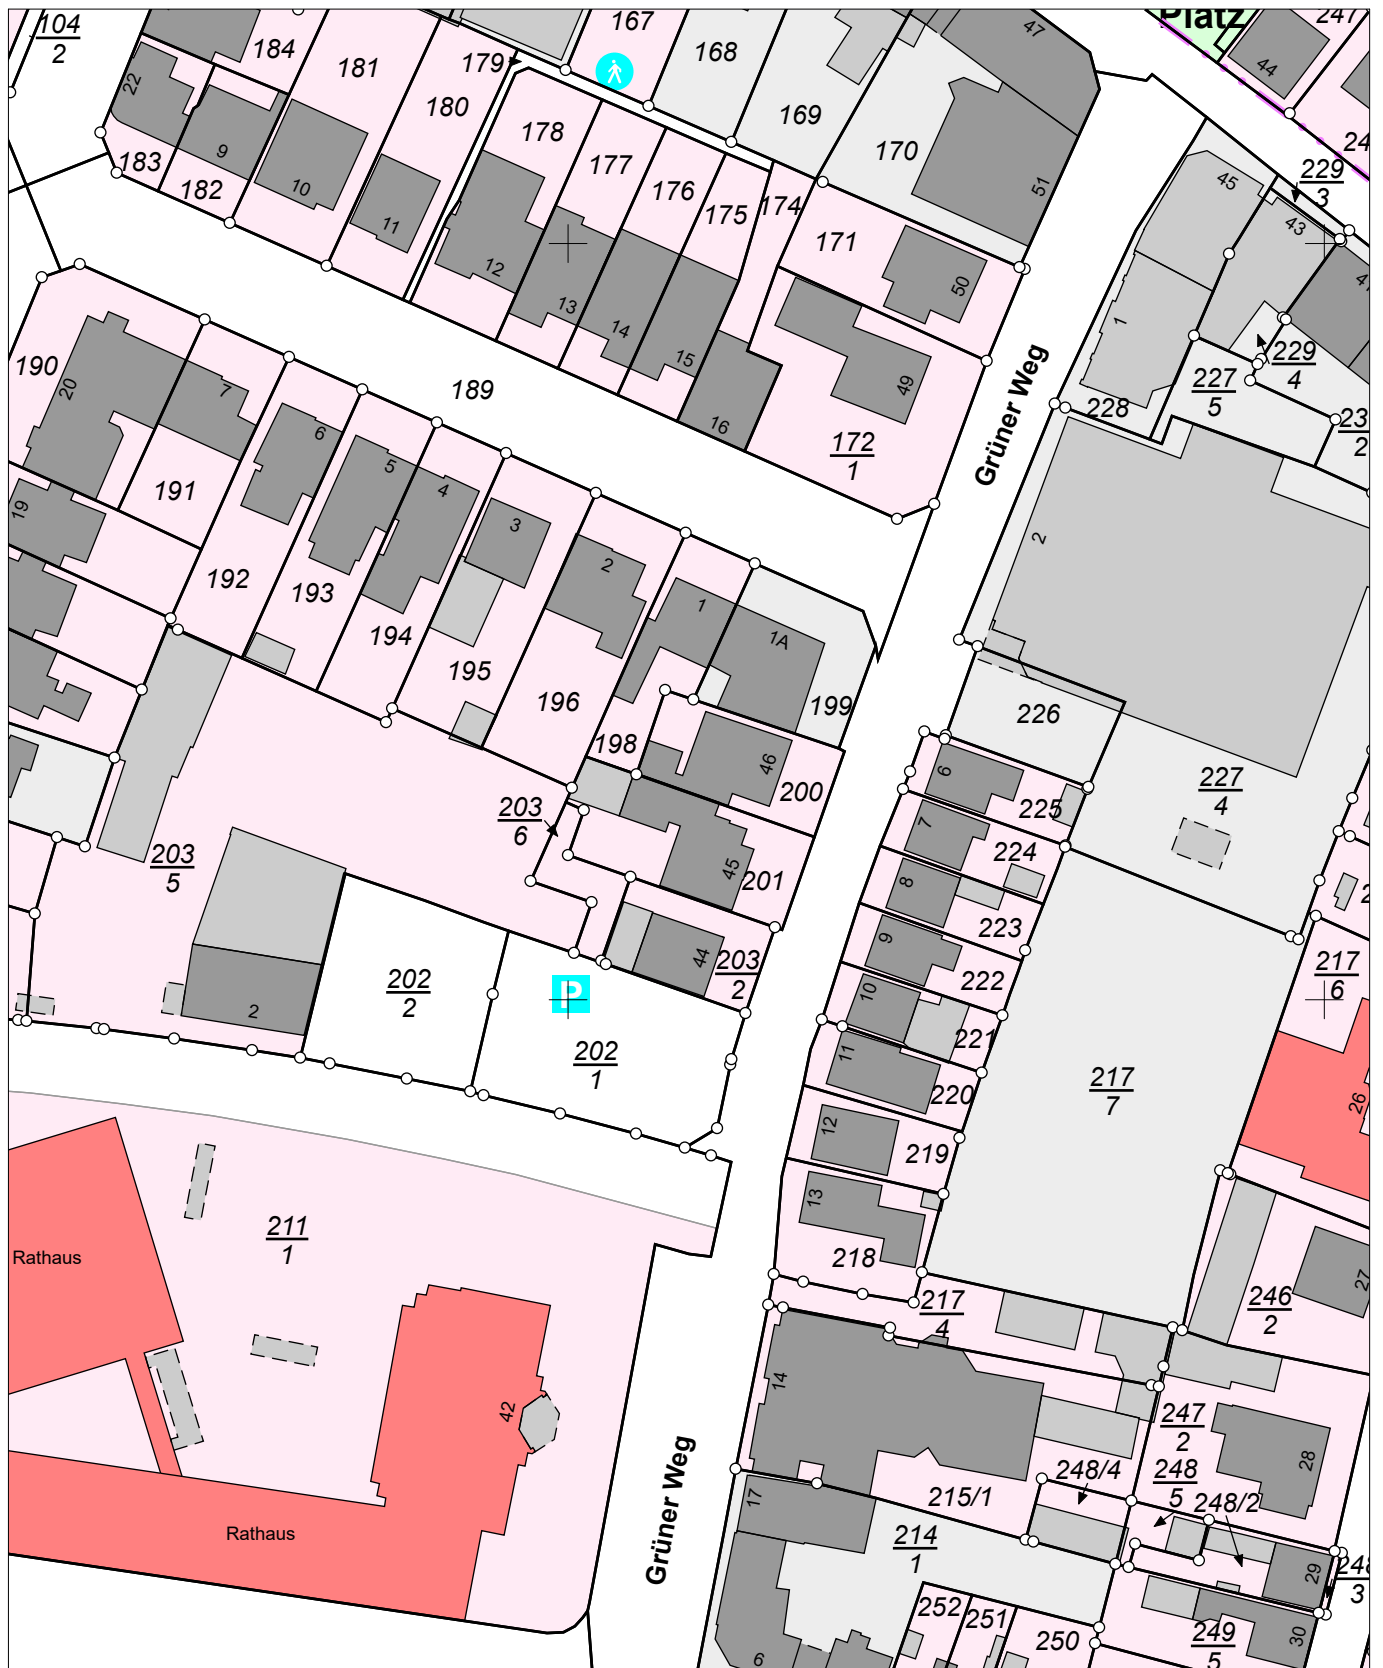

E = 32480126

N = 5968911

Maßstab 1:1000

0 10 20 30 Meter

## Verantwortlich für den Inhalt:

Landesamt für Geoinformation und Landesvermessung Niedersachsen  
Regionaldirektion Otterndorf - Katasteramt Otterndorf -  
Am Großen Specken 7  
21762 Otterndorf

## Bereitgestellt durch:

Compass-Immobilien

Himmelreich 1  
21762 Otterndorf

## Zeichen:

Bei einer Verwertung für nichteigene oder wirtschaftliche Zwecke oder einer öffentlichen Wiedergabe sind die Allgemeinen Geschäfts- und Nutzungsbedingungen (AGNB) zu beachten; ggf. sind erforderliche Nutzungsrechte über einen zusätzlich mit der für den Inhalt verantwortlichen Behörde abzuschließenden Nutzungsvertrag zu erwerben.