

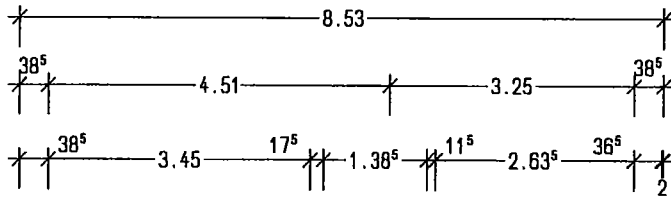
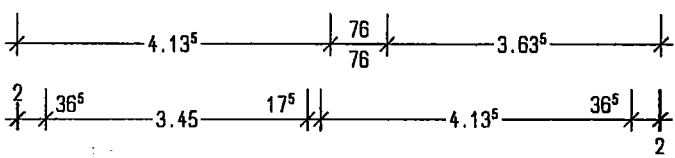
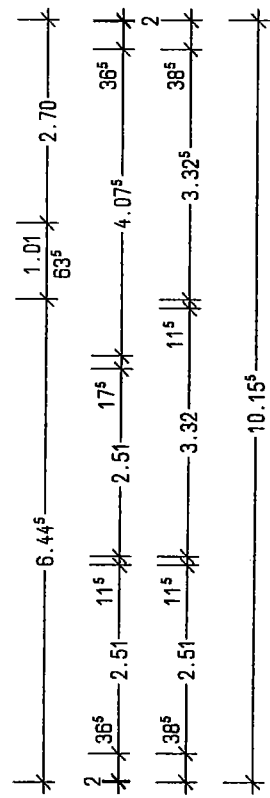


Wohnkeller
nach S freigelegt

Erstschrift

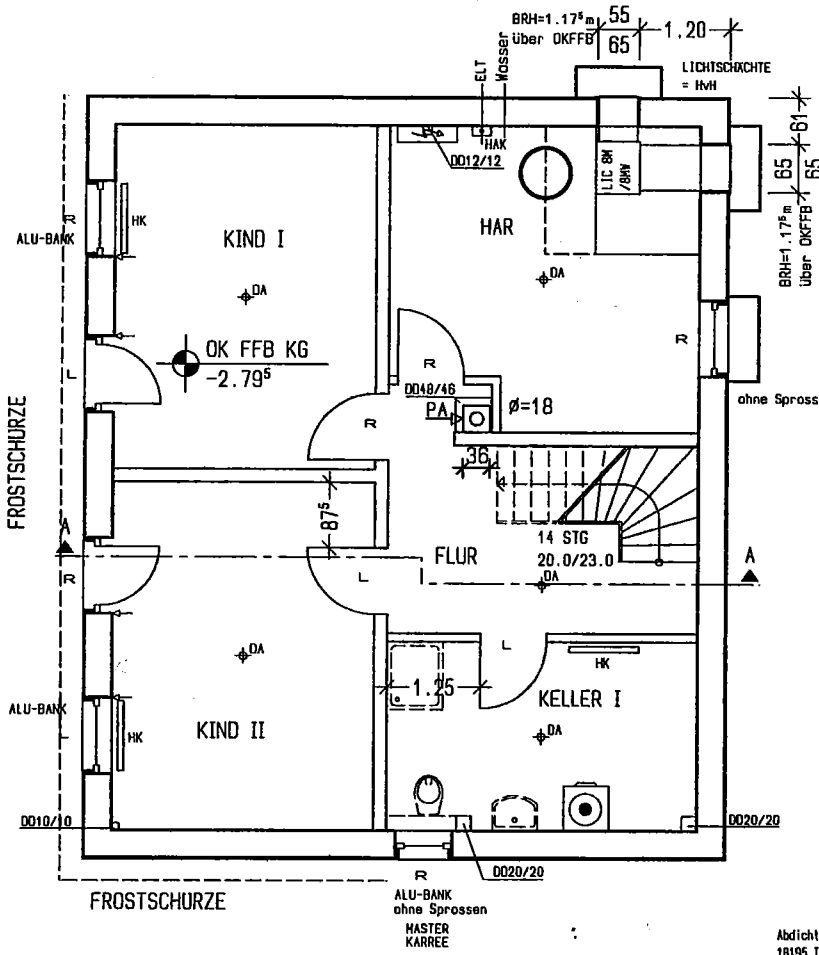

Zählerkosten für
drei Zähler vor
Baubeginn klären

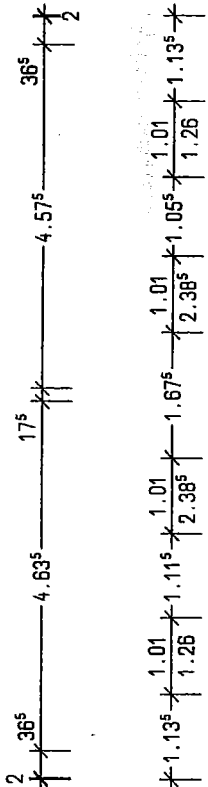

Abdichtung nach DIN
18195 T6 / A9
Drain.-Platten = HW




ROLLLÄDEN KURBELBETRIEB
K11 + K12 (↘ position Kurbel)

DIAGONALMAß:		Bauherr: Irene & Dirk Ludwig Birkenstraße 6 85414 Kirchdorf	KELLERGESCHOSS		M 1:100
ROHBAUMAUERWERK:			Bauort: Bergstraße 31 85414 Kirchdorf a.d. Amper	Planverfasser: Dipl.-Ing. Carsten Grotjahn MENSCHING GmbH Chromstr. 12 30916 Isernhagen Tel.: 0511/7284-0 Fax.: 0511/7284333	
INNEN: 12.18m AUßEN: 13.21m		9.10.05 <i>Irene & Dirk Ludwig</i>		Isernhagen, den 29.09.05	
ABSOLUTES AUßENMAß: 13.26m					
Bearbeiter: VOGEL #47760		Datum, Unterschrift			
Haustyp: M2000/P+K+S45+H					
263EOMGGOMWGM90/A01 EG=2.625					

EG

Erstschriфт

**ACHTUNG !
MONOLITHISCHES MAUERWERK / HLZ T9 !**

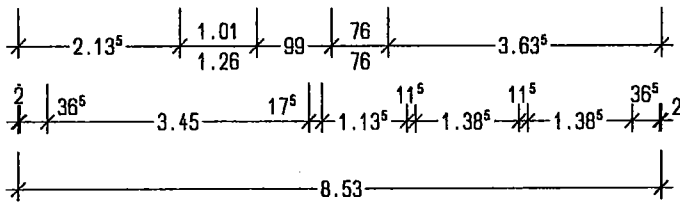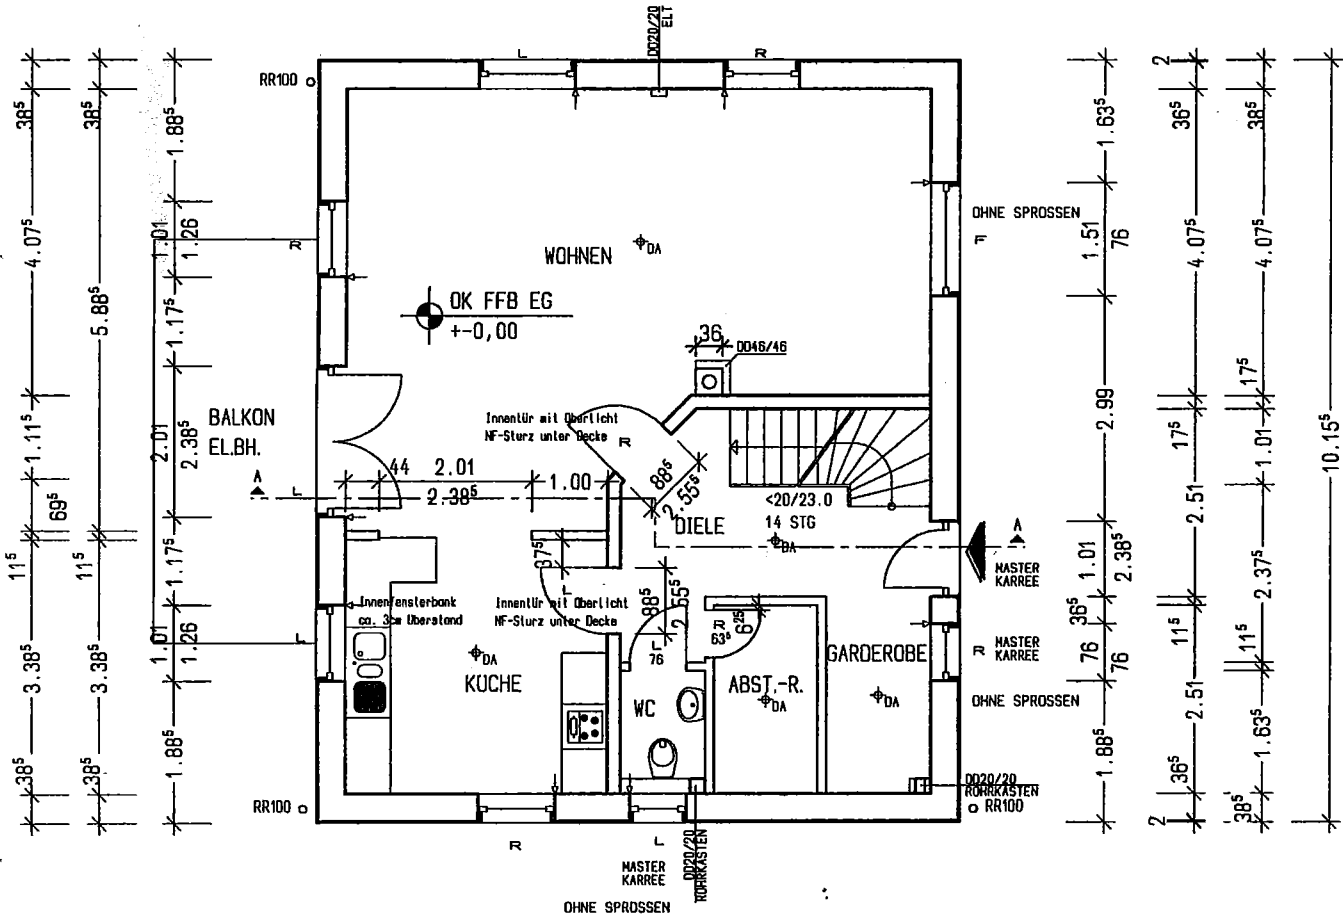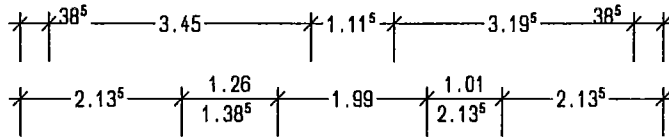

ROLLÄDEN KURBELBETRIEB
EG Komplett außer Haustür
(↖ position Schaller)


DIAGONALMAß:	
ROHBAUMAUERWERK:	
INNEN:	12.18m
AUßEN:	13.21m
ABSOLUTES AUßENMAß: 13.26m	
Bearbeiter: VOGEL	#47760
Haustyp: M2000/P+K+S45+H	
263EOMGGOMWGM90/A01	EG=2.62 ⁵

Bauherr: Irene & Dirk Ludwig
 Birkenstraße 6
 85414 Kirchdorf
 Bauort: Bergstraße 31
 85414 Kirchdorf a.d. Amper
 9.10.05 *Andr. J. Ludwig*
 Datum, Unterschrift

ERDGESCHOSS M 1:100
 Planverfasser:
 Dipl.-Ing.
Carsten Grotjahn
 MENSCHING GmbH
 Chromstr. 12
 90916 Isernhagen
 Tel.: 0511/7284-0
 Fax.: 0511/7284333
 Isernhagen, den 29.09.05

ACHTUNG I
MONOLITISCHES MAUERWERK/ HLZ T9-I

Erstschriфт

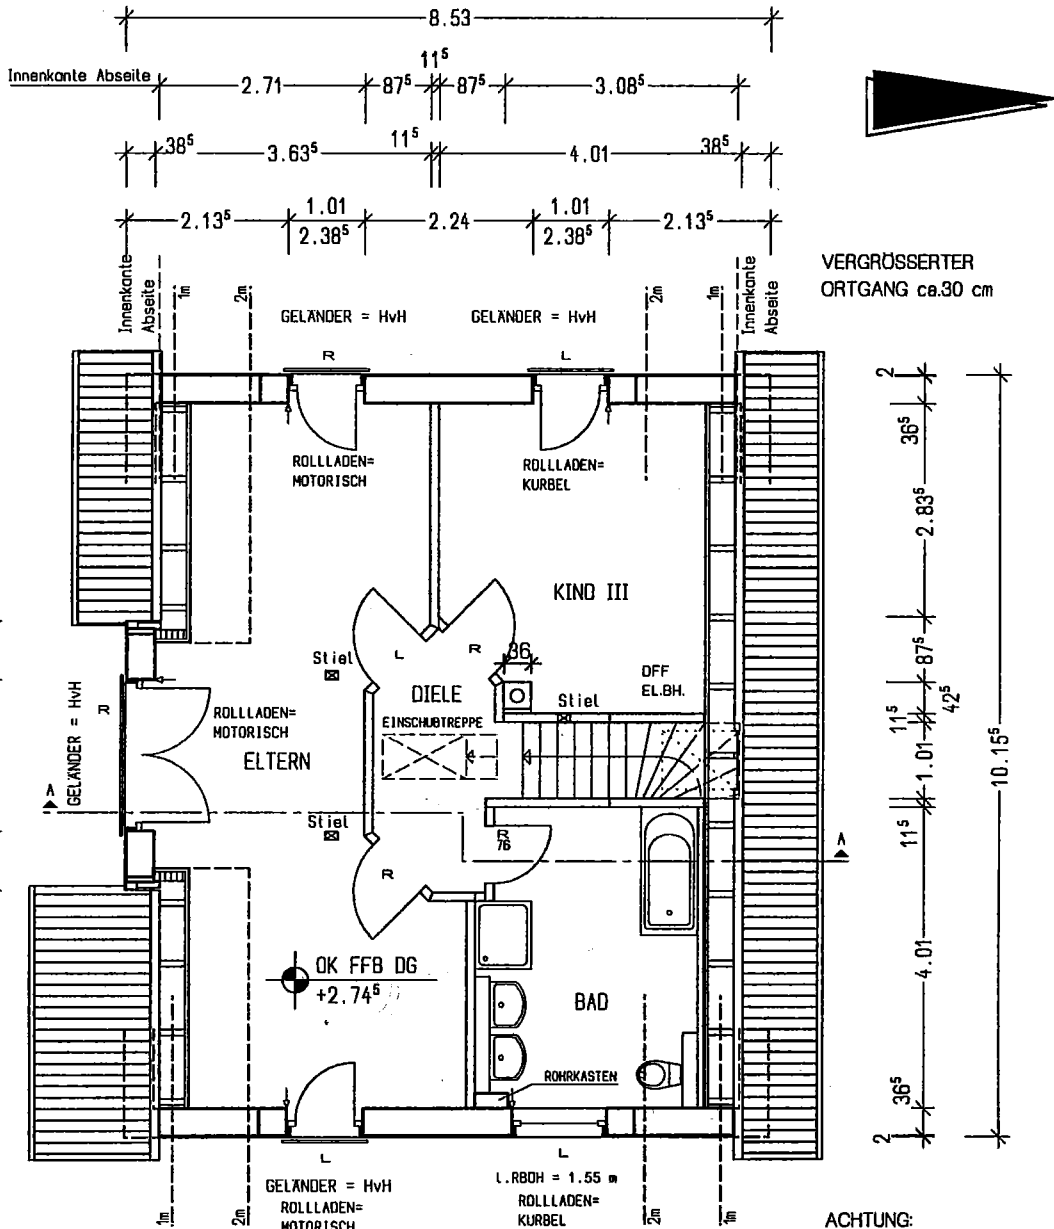

VERGRÖßERTER
 ORTGANG ca.30 cm

ACHTUNG:
 DÄMMUNG BIS IN DEN FIRST
 IM RAUM "ELTERN" GIPSKARTON BIS
 AN DEN FIRST,
 KEHLBALKEN GEHOBELT
 OFF+VERSORGERANSCHLUSSE
 = Eigenleistung BH.

ROLLÄDEN KURBELBETRIEB
 BAD+K13 (↘ position Kurbel)

ROLLÄDEN MOTORISCH
 ELT (↘ position Schalter)


Bauvorhaben: NEUBAU EINES EINFAMILIENHAUSES MIT EINEM STELLPLATZ UND EINER GARAGE	
Bearbeiter: VOGEL	#47760
Haustyp: M2000/P+K+S45+H	
263E000G000W0M090A01	EG=2.62 ⁵

Bauherr:	Irene & Dirk Ludwig Birkenstraße 6 85414 Kirchdorf
Bauort:	Bergstraße 31 85414 Kirchdorf a.d. Amper
Datum, Unterschrift	9.10.05 Ludwig J. Ludwig

DACHGESCHOSS	M 1:100
Planverfasser: Dipl.-Ing. Carsten Grotjahn MENSCHING GmbH Chromstr. 12 30916 Isernhagen Tel.: 0511/7284-0 Fax.: 0511/7284333	
Isernhagen, den 29.09.05	

Erstschrift

ACHTUNG:
DÄMMUNG BIS IN DEN FIRST
IM RAUM 'ELTERN' GIPSKARTON BIS
AN DEN FIRST,
KEHLBALKEN GEHOBELT

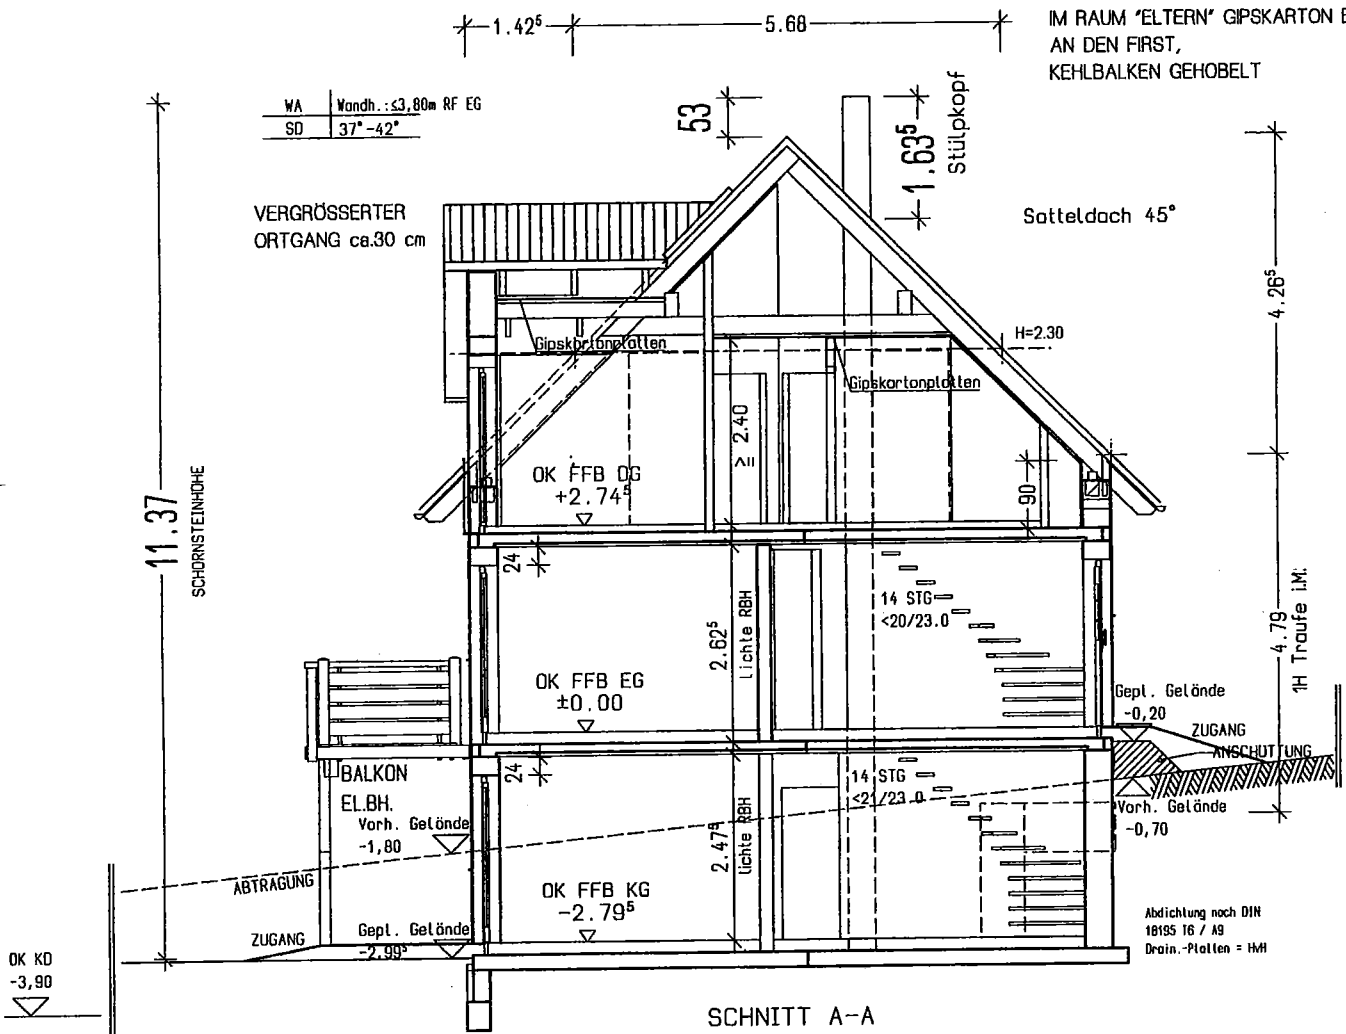


ACHTUNG I MONOLITISCHES MAUERWERK/ HLZ T9 I

ABSTANDSFLÄCHEN	Allgemein 1H an 2 Seiten 0,5H
1H Traufe=	$4,79m \times 1H = 4,79m$
0,5H Traufe=	$4,79m \times 0,5H = 2,395m$
0,5H Giebel=	$(4,79+1/3 \cdot 4,265) \times 0,5H = 3,10m$
1H Giebel=	$(4,79+1/3 \cdot 4,265) \times 1H = 6,21m$
Jedoch mind. 3,00m!	

Handwritten signature and initials

<p>Bauvorhaben: NEUBAU EINES EINFAMILIENHAUSES MIT EINEM STELLPLATZ UND EINER GARAGE</p>	<p>Bauherr: Irene & Dirk Ludwig Birkenstraße 6 85414 Kirchdorf</p> <p>Bauort: Bergstraße 31 85414 Kirchdorf a.d. Amper</p>	<p>SCHNITT 1:100</p> <p>Planverfasser: Dipl.-Ing. Carsten Grotjahn MENSCHING GmbH Chromstr. 12 30916 Isernhagen Tel.: 0511/7284-0 Fax.: 0511/7284333</p>
<p>Bearbeiter: VOGEL #47760</p> <p>Haustyp: M2000/P+K+S45+H</p>	<p><i>Handwritten signature: Irene & Dirk Ludwig</i></p>	

Architectural drawing showing the east elevation of a house with a gabled roof and a garage. The drawing includes elevation markers and labels for various parts of the building.

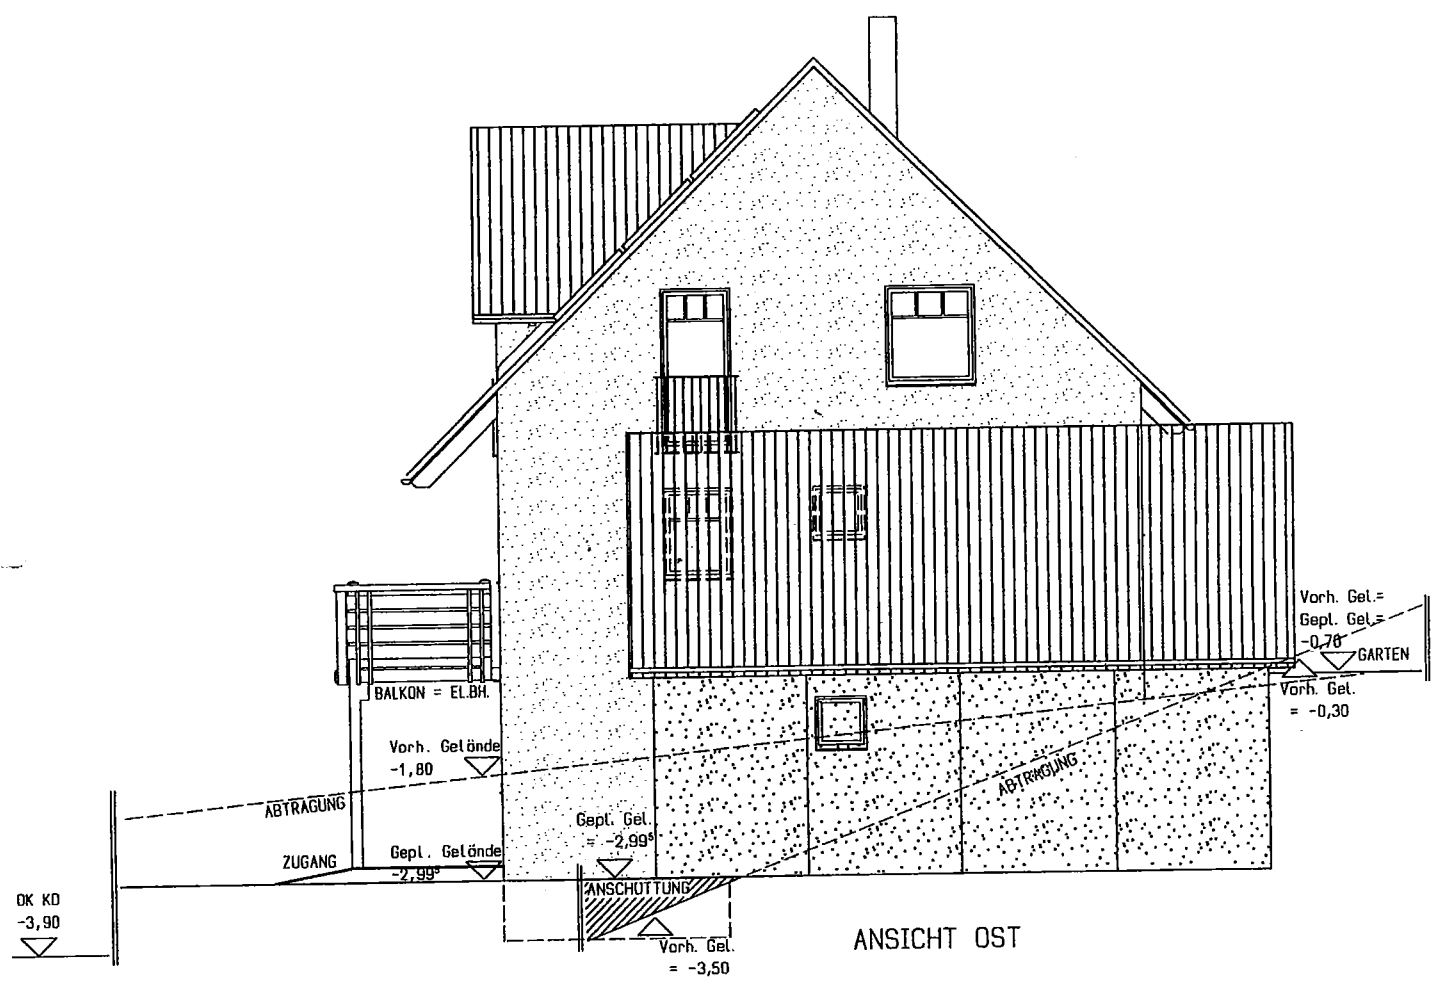


ANSICHT OST


J. Ludwig
Architekt

<p>Bauvorhaben: NEUBAU EINES EINFAMILIENHAUSES MIT EINEM STELLPLATZ UND EINER GARAGE</p>	<p>Bauherr: Irene & Dirk Ludwig Birkenstraße 6 85414 Kirchdorf Bauort: Bergstraße 31 85414 Kirchdorf a.d. Amper</p>	<p>ANSICHTEN M 1:100</p>
<p>Bearbeiter: VOGEL #47760</p>	<p>9.10.05 <i>Irene & Dirk Ludwig</i></p>	<p>Planverfasser: Dipl.-Ing. Carsten Grotjahn MENSCHING GmbH Chromstr. 12 30916 Isernhagen Tel.: 0511/7284-0 Fax.: 0511/7284333</p>
<p>Haustyp: M2000/P+K+S45+H</p>	<p>Isernhagen, den 29.09.05</p>	<p>Isernhagen, den 29.09.05</p>

Kopie
 Unterlagen
 Bauantrag
 vom LRA
 incl. Unterschriften
 Grundbuchver

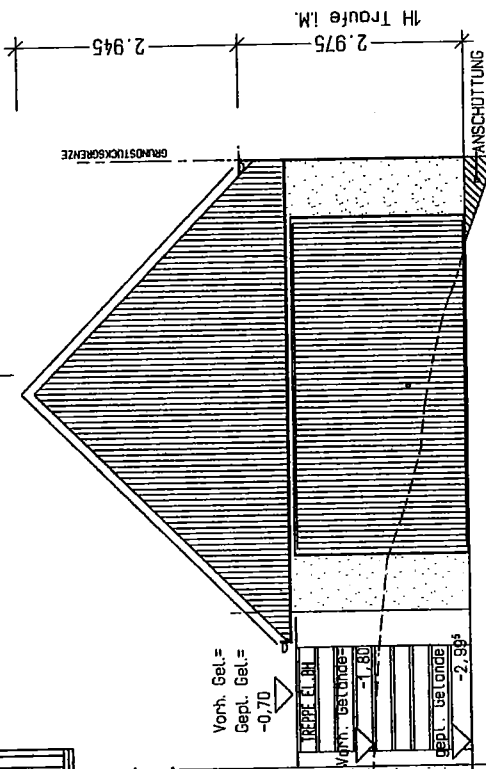

Ludwig
Ludwig

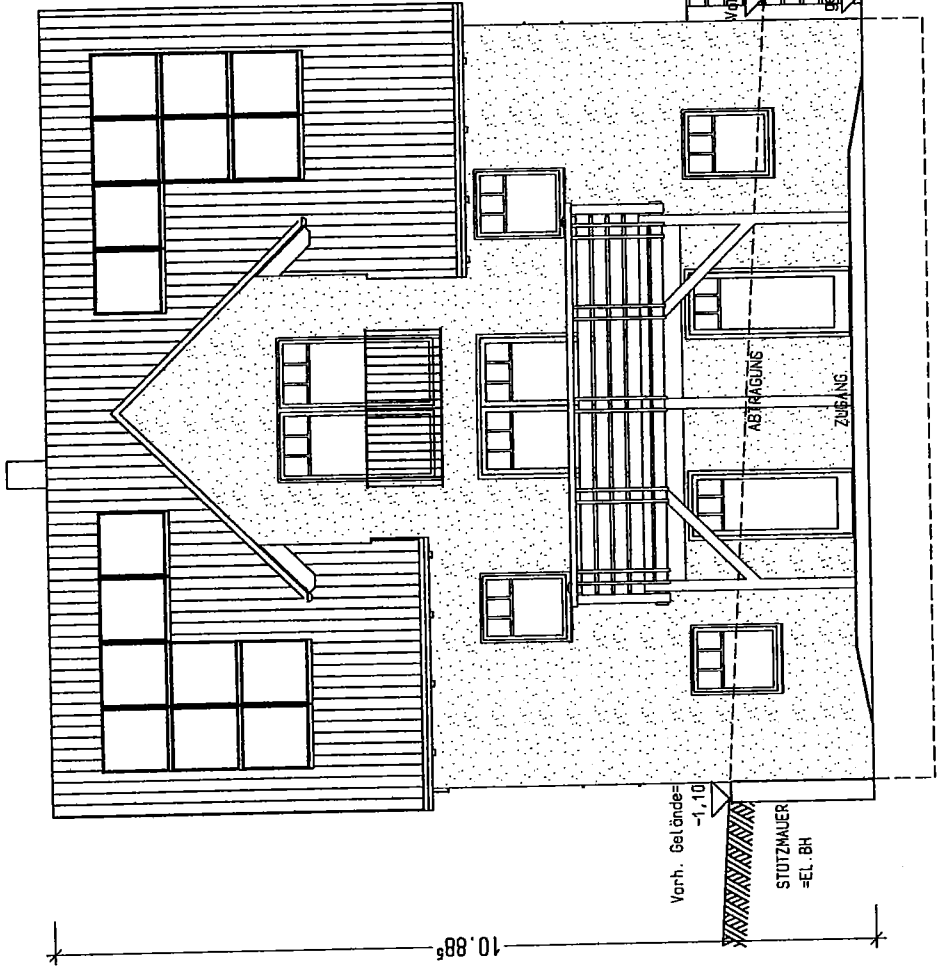

ANSICHT SUD

Bauvorhaben:
 NEUBAU EINES
 EINFAMILIENHAUSES
 MIT EINEM STELLPLATZ
 UND EINER GARAGE

Bearbeiter: VOGEL #47760

Haustyp: M2000/P+K+S45+H

Bauherr: Irene & Dirk Ludwig
 Birkenstraße 6
 85414 Kirchdorf

Bauort:
 Bergstraße 31
 85414 Kirchdorf a.d. Amper


9.10.05 Ludwig & Ludwig

ANSICHTEN M 1:100

Planverfasser:
 Dipl.-Ing.
Carsten Grotjahn
 MENSCHING GmbH
 Chromstr. 12
 30916 Isernhagen
 Tel.: 0511/7284-0
 Fax.: 0511/7284333

Isernhagen, den 29.09.05

Erstschrift

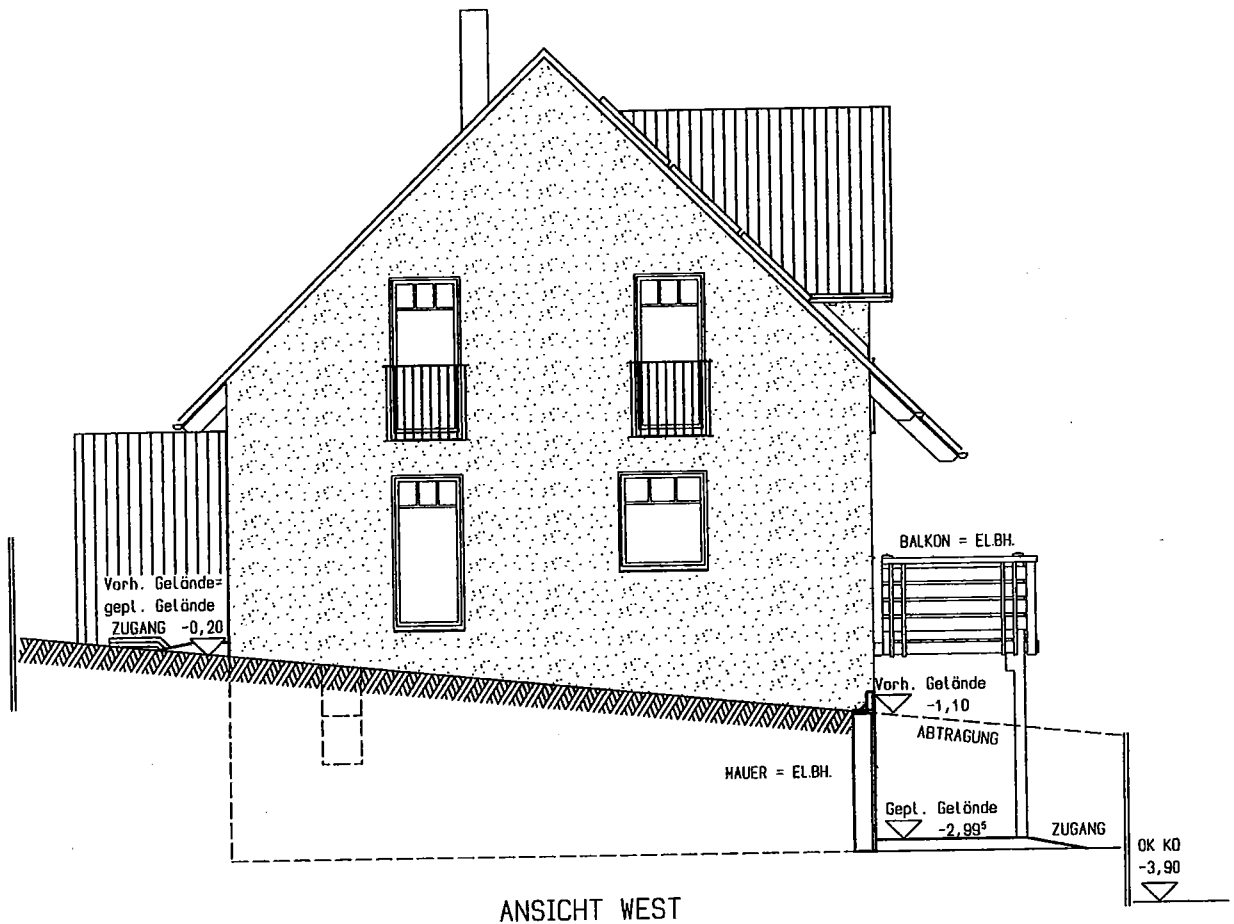


ANSICHT WEST

bedd U.

Bauvorhaben: NEUBAU EINES EINFAMILIENHAUSES MIT EINEM STELLPLATZ UND EINER GARAGE		Bauherr: Irene & Dirk Ludwig Birkenstraße 6 85414 Kirchdorf Bauort: Bergstraße 31 85414 Kirchdorf a.d. Amper		ANSICHTEN	M 1:100
Bearbeiter: VOGEL #47760		9.10.05 <i>Irene & Dirk Ludwig</i> Datum, Unterschrift		Planverfasser: Dipl.-Ing. Carsten Grotjahn MENSCHING GmbH Chromstr. 12 30916 Isernhagen Tel.: 0511/7284-0 Fax.: 0511/7284333	
Haustyp: M2000/P+K+S45+H 263E0MGG0MWGM90/A01 EG=2.62 ⁵				Isernhagen, den 29.09.05	







Erstschiff

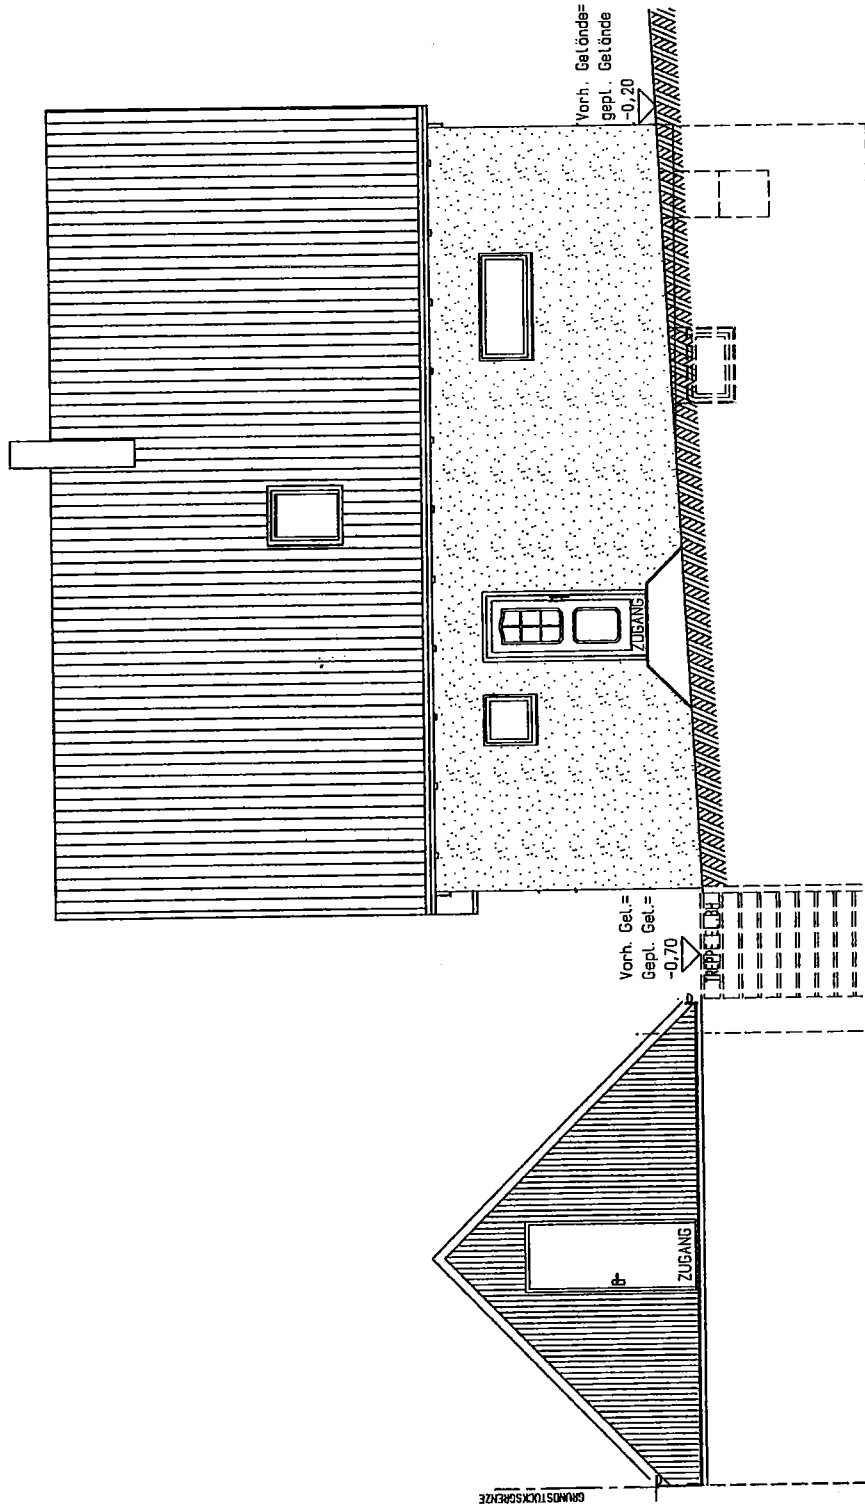

ANSICHT NORD

Handwritten signature: Ludwig

Bauvorhaben: NEUBAU EINES EINFAMILIENHAUSES MIT EINEM STELLPLATZ UND EINER GARAGE		Bauherr: Irene & Dirk Ludwig Birkenstraße 6 85414 Kirchdorf Bauort: Bergstraße 31 85414 Kirchdorf a.d. Amper		ANSICHTEN M 1:100 Planverfasser: Dipl.-Ing. Carsten Grotjahn MENSCHING GmbH Chromstr. 12 30916 Isernhagen Tel.: 0511/7284-0 Fax.: 0511/7284333	
Bearbeiter: VOGEL	#47760	<i>9.10.05 Ludwig J. Ludwig</i>		Isernhagen, den 29.09.05	
Haustyp: M2000/P+K+S45+H					

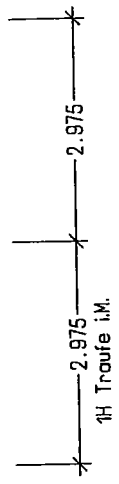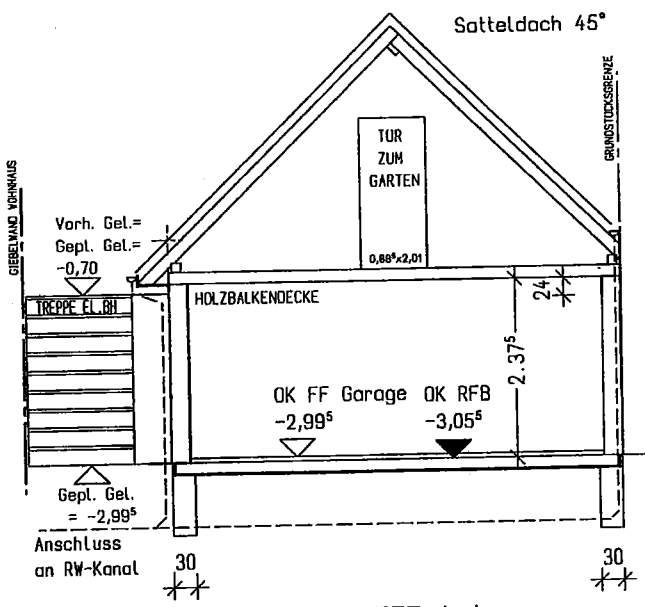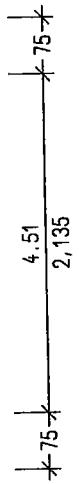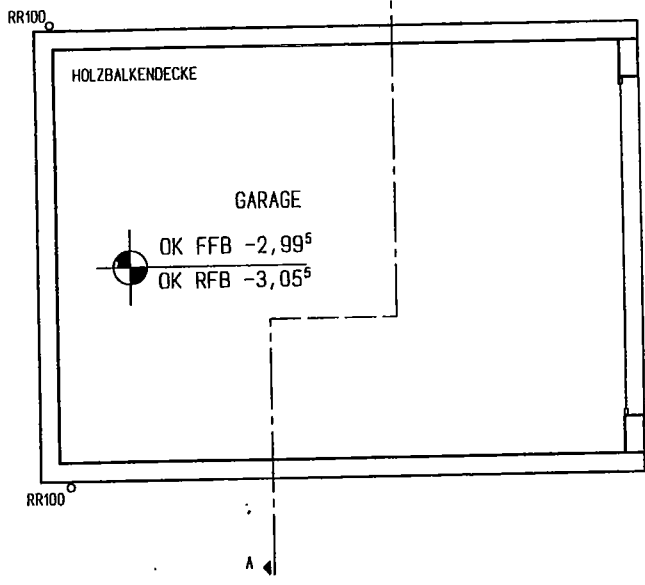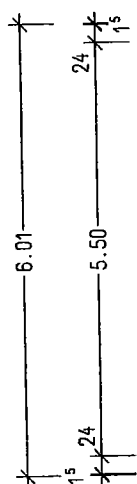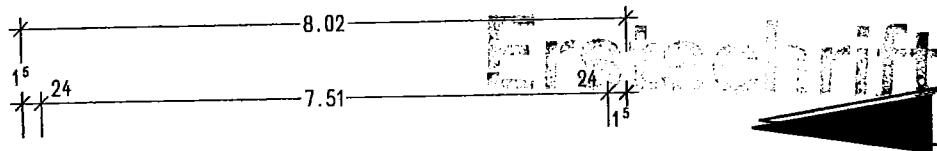

SCHNITT A-A

ALLE MASSE SIND ORTLICH ZU PRUFEN !

GARAGE KOMPLETT EIGENLEISTUNG BAUHERR
 AUSFÜHRUNG: 24cm MAUERWERK , PUTZ

Handwritten signature


Bauvorhaben: NEUBAU EINES EINFAMILIENHAUSES MIT EINEM STELLPLATZ UND EINER GARAGE	
Bearbeiter: VOGEL	#47760
Haustyp: M2000/P+K+S45+H	

Bauherr: Irene & Dirk Ludwig
 Birkenstraße 6
 85414 Kirchdorf


Bauort:
 Bergstraße 31
 85414 Kirchdorf a.d. Amper

9.10.05 Ludwig & J. Ludwig


NEBENANLAGEN	M 1:100
Planverfasser: Dipl.-Ing. Carsten Grotjahn MENSCHING GmbH Chromstr. 12 30916 Isernhagen Tel.: 0511/7284-0 Fax.: 0511/7284333	
Isernhagen, den 29.09.05	

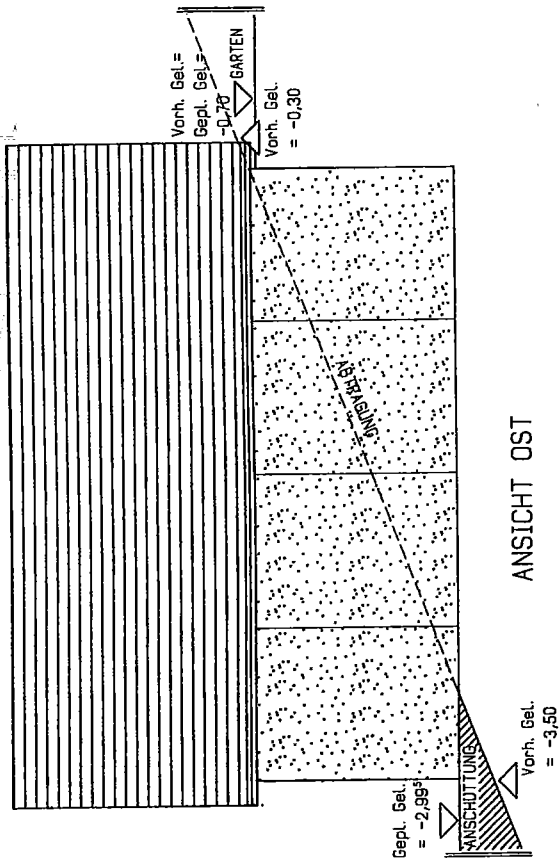


ANSICHT OST

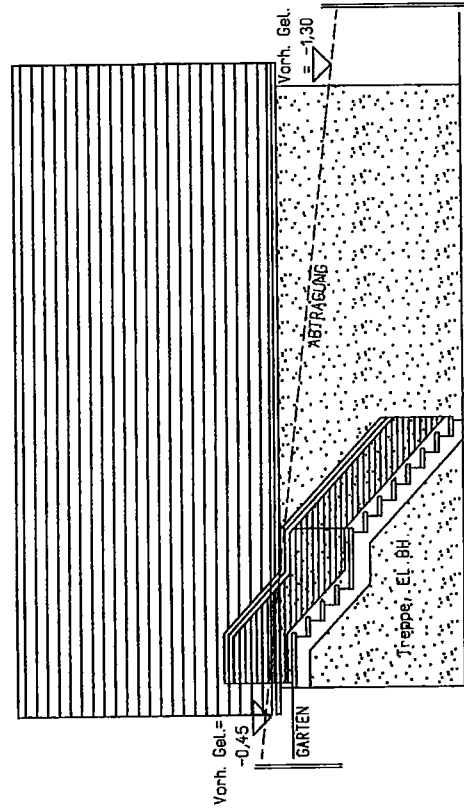

ANSICHT WEST

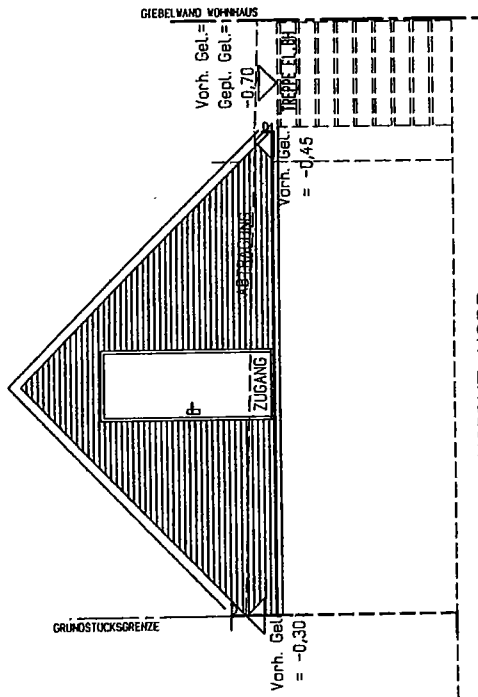

ANSICHT NORD

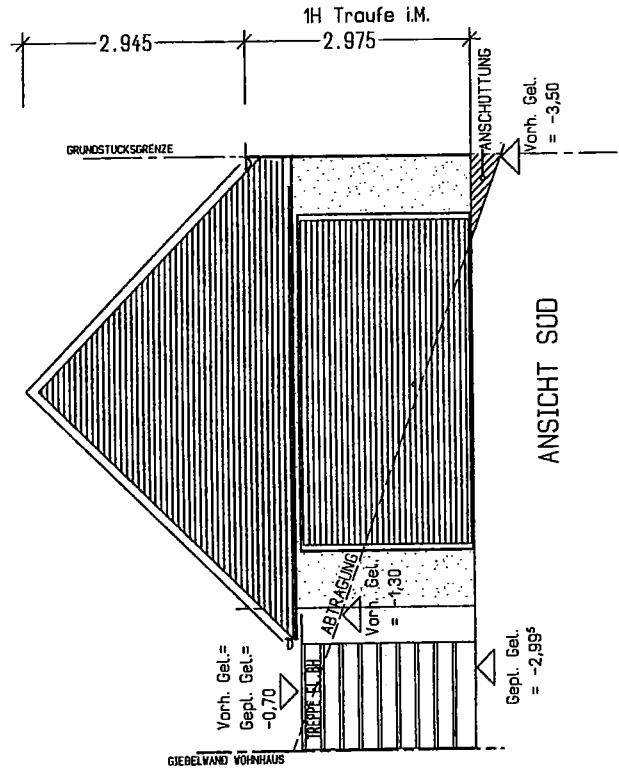

ANSICHT SÜD

Ludwig
Ludwig

Bauvorhaben:
NEUBAU EINES
EINFAMILIENHAUSES
MIT EINEM STELLPLATZ
UND EINER GARAGE

Bearbeiter: VOGEL #47760

Haustyp: M2000/P+K+S45+H

Bauherr: Irene & Dirk Ludwig
Birkenstraße 6
85414 Kirchdorf

Bauort:
Bergstraße 31
85414 Kirchdorf a.d. Amper

9.10.05 Ludwig J. Ludwig

NEBENANLAGEN M 1:100

Planverfasser:
Dipl.-Ing.
Carsten Ortojahn
MENSCHING GmbH
Chromstr. 12
30916 Isernhagen
Tel.: 0511/7284-0
Fax.: 0511/7284333

Isernhagen, den 29.09.05