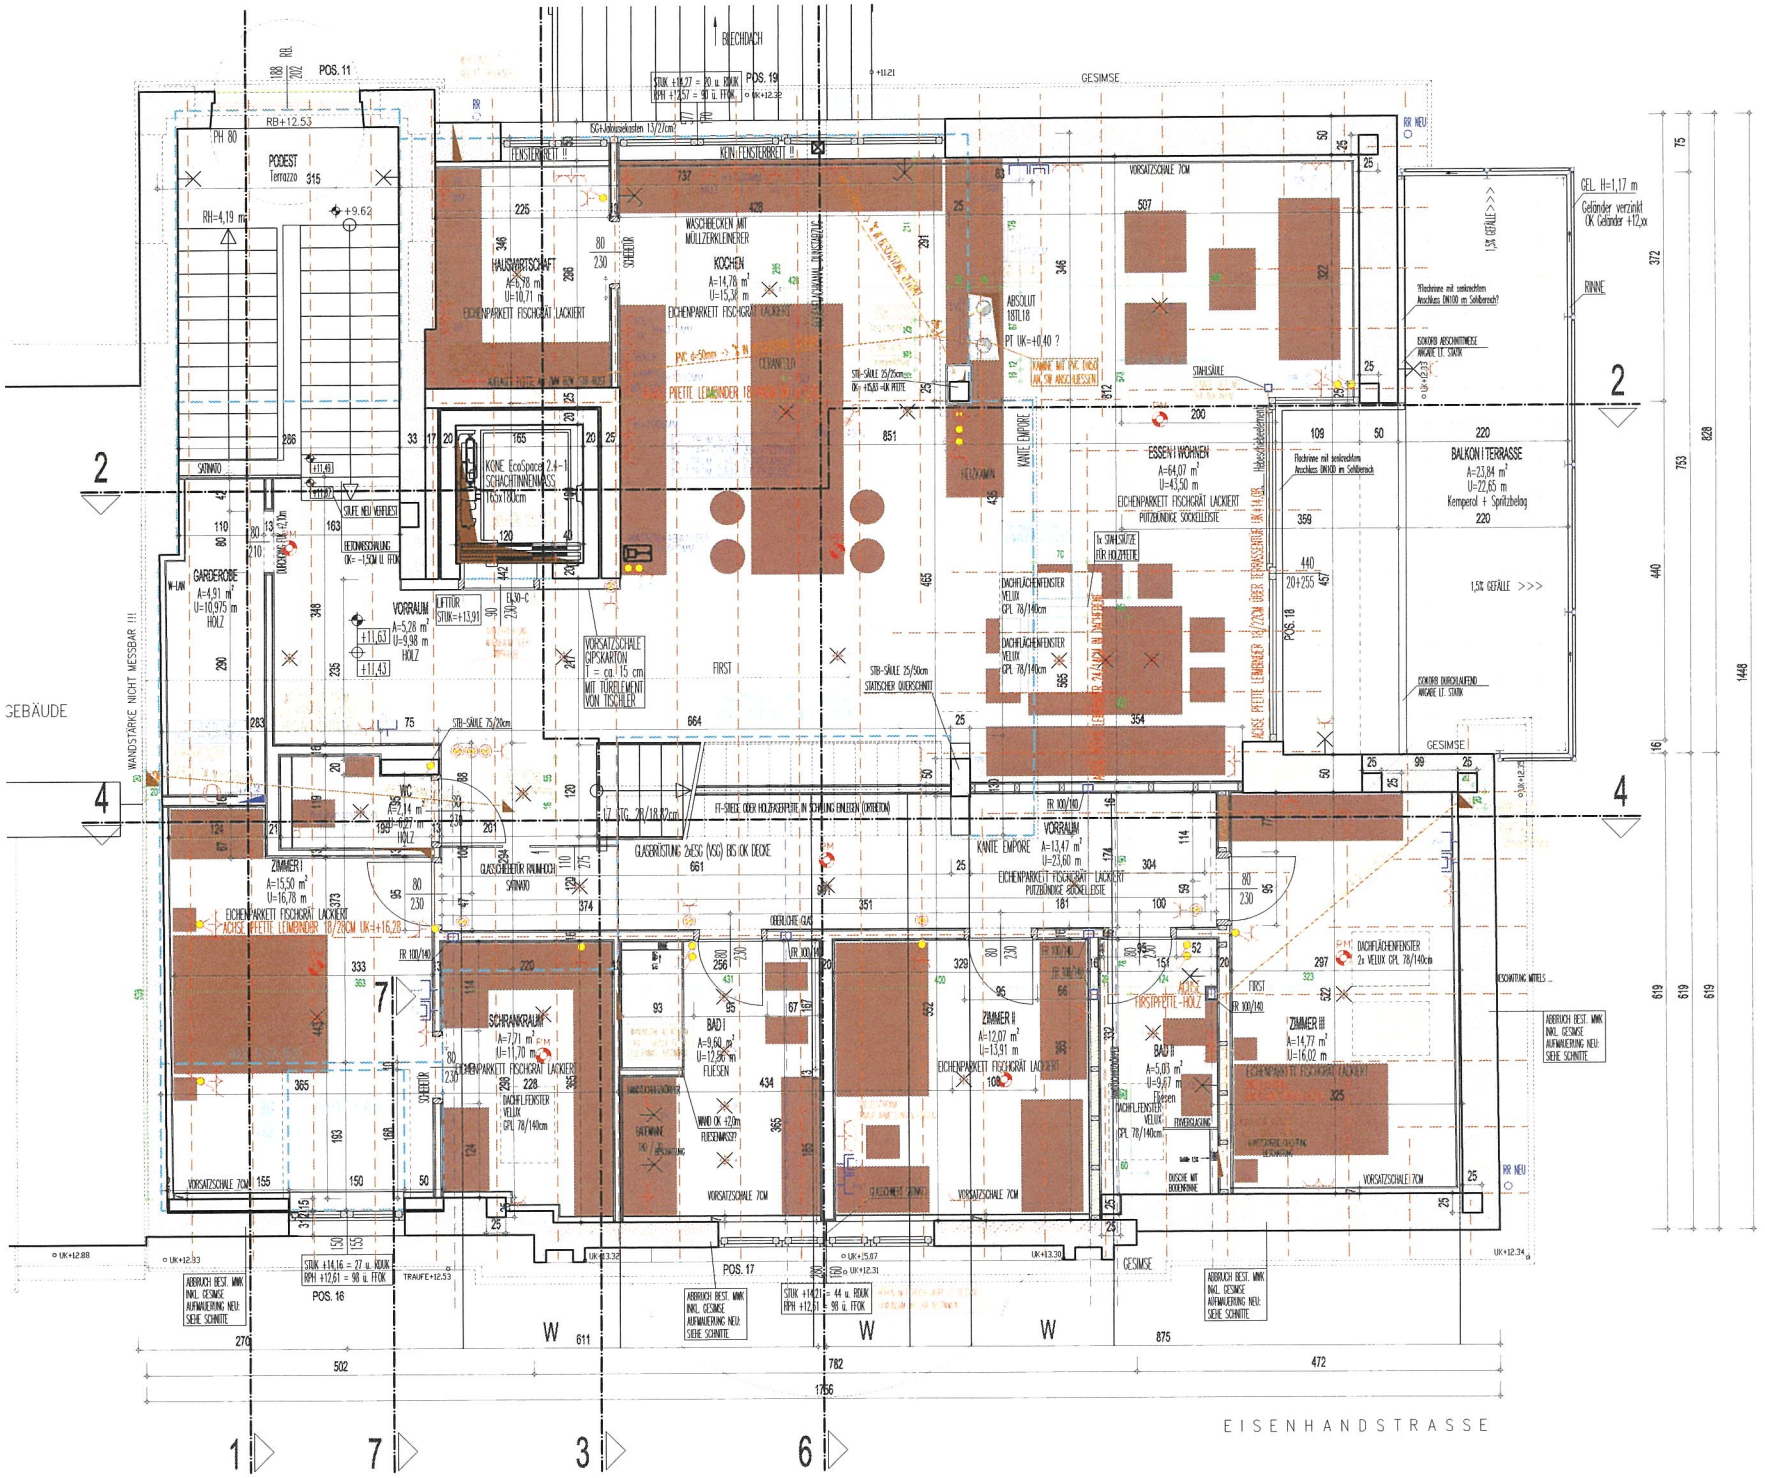
BLECHDACH
GESIMSE
EISENHANDSTRASSE
GEBÄUDE
WANDSTÄRKE NICHT MESSBAR !!!
PODEST
Terrazzo
GARDEROBE
VORRAUM
LIFTTÜR
KONE EcoSpace 2.4-1
SCHACHTINNENMASS
1.6x1.8m
ZIMMER I
A=15,50 m²
U=16,78 m
HOLZ
SCHRANKRAUM
A=7,71 m²
U=11,70 m
BAD I
A=9,60 m²
U=12,86 m
FLIESEN
ZIMMER II
A=12,07 m²
U=13,91 m
BAD II
A=5,03 m²
U=9,67 m
Fliesen
ZIMMER III
A=14,77 m²
U=16,02 m
HAUSWARTSCHAFT
A=6,98 m²
U=10,71 m
KOCHEN
A=14,78 m²
U=15,38 m
ESSEN I WOHNEN
A=64,07 m²
U=43,50 m
EICHENPARKETT FISCHGRÄT LACKIERT
BALKON I TERRASSE
A=23,84 m²
U=22,65 m
Kemperol + Spritzbelag
KANTE EMPORE
A=13,47 m²
U=23,60 m
FIRSTPFETTE - HOLZ
DACHFLÄCHENFENSTER
2x VELUX GPL 78/140cm
ABBRUCH BEST. WMK
INKL. GESIMSE
AUFMAUERUNG NEU:
SIEHE SCHNITTE
DACHGESCHOSS:

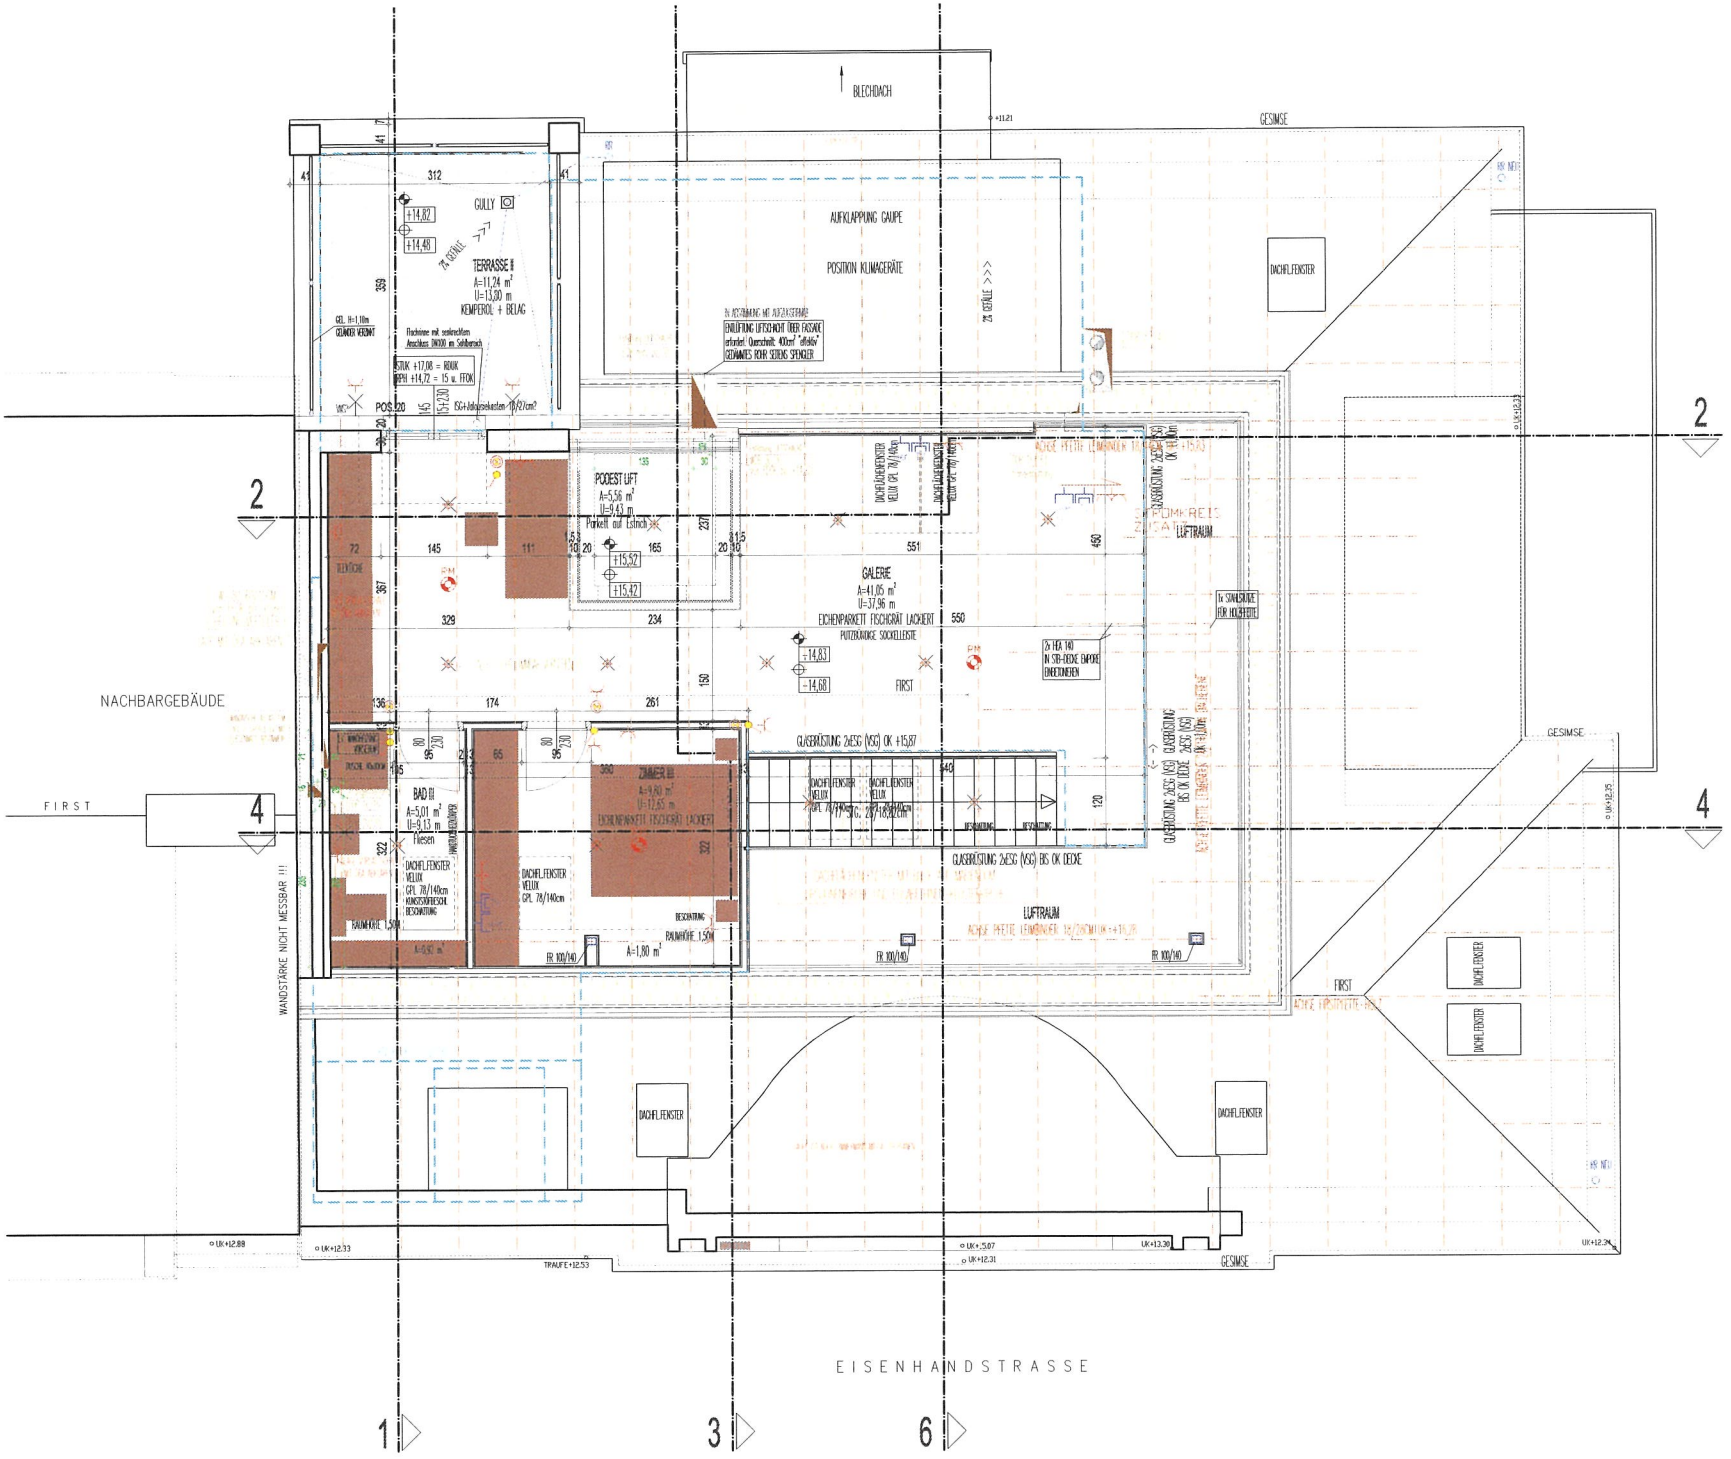
BLECHDACH
GESIMSE
AUFKLAPPUNG GAUPE
POSITION KLIMAGERÄTE
DACHFLENSTER
TERRASSE II
A=11,24 m²
U=13,80 m
KEMPEROL + BELAG
GULLY
+14,82
+14,49
2% GEFÄLLE
POS 120
PODEST LIFT
A=5,56 m²
U=9,43 m
Parkett auf Estrich
+15,52
+15,42
GALERIE
A=41,05 m²
U=37,96 m
EICHENPARKETT FISCHGRÄT LACKIERT
PUTZRAUHGE SOCKELLEISTE
+14,83
+14,68
FIRST
LUFTRAUM
PUMPKREIS
ZUGANG
1x SONNENDUSE FÜR HOCHBEETE
2% FIX TRO IN STR-RICHTE EINBETONIEREN
GLASBRÜSTUNG 2xESG (VSG) OK +15,87
GLASBRÜSTUNG 2xESG (VSG) BIS OK DECKE
ZIMMER III
A=9,60 m²
U=12,65 m
EICHENPARKETT FISCHGRÄT LACKIERT
BAD III
A=5,01 m²
U=9,13 m
Fliesen
DACHFLENSTER VELUX GPL 78/140cm
KUNSTSTOFFRESOL BESCHICHTUNG
RAUMHÖHE 1,50m
A=1,80 m²
FR 100/140
NACHBARGEBÄUDE
WANDSTÄRKE NICHT MESSBAR !!!
FIRST
TRAUFE+12,53
UK+12,88
UK+12,33
UK+5,07
UK+12,31
UK+13,36
UK+12,24
EISENHANDSTRASSE
1
2
3
4
6

EMPORE: