


# Wartungs- und Pflegehalle Schnitt B - Geschosseinbau

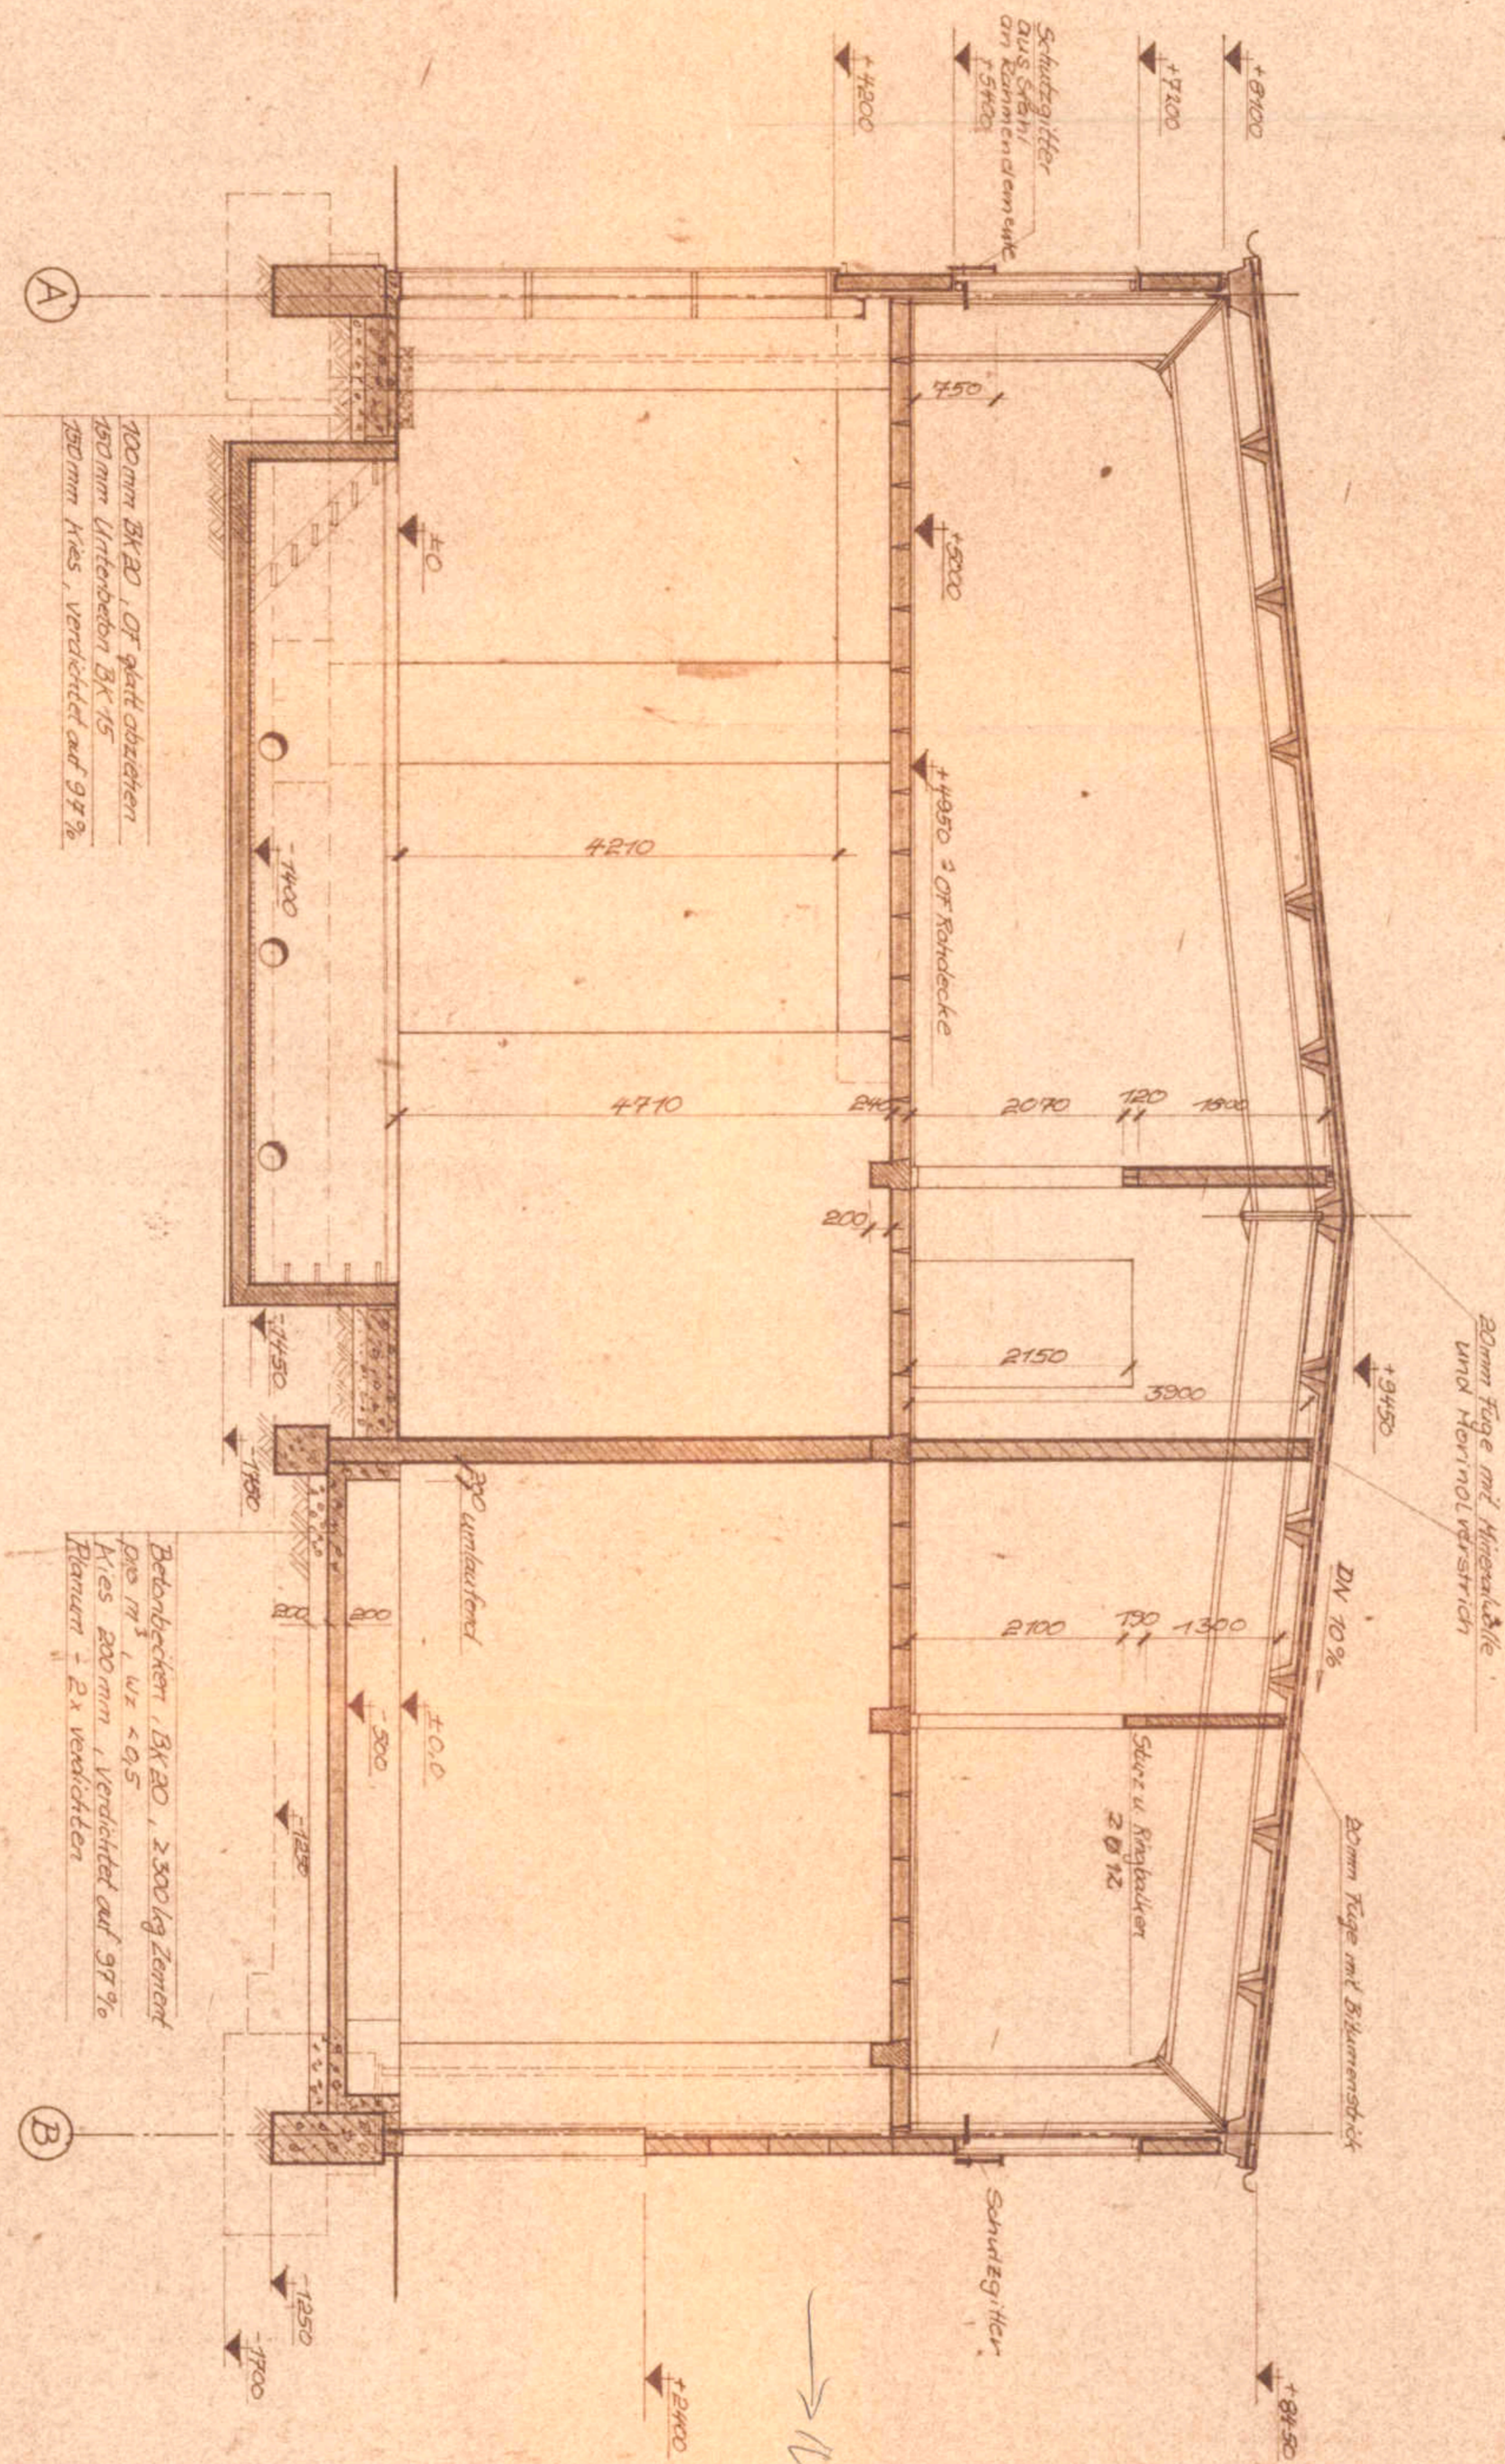

Fußbodenbau u. -höhen siehe  
 Erdkennungsbericht!

Zugnummer Zeichnung	Zeichnungs-Nr.
Projekt-Nr.	Blatt-Nr.
11907	Fliegeletpunkt Innente 70,8
1:50	Querschnitt
AU	Geschosseinbau
12.4.84	2/11