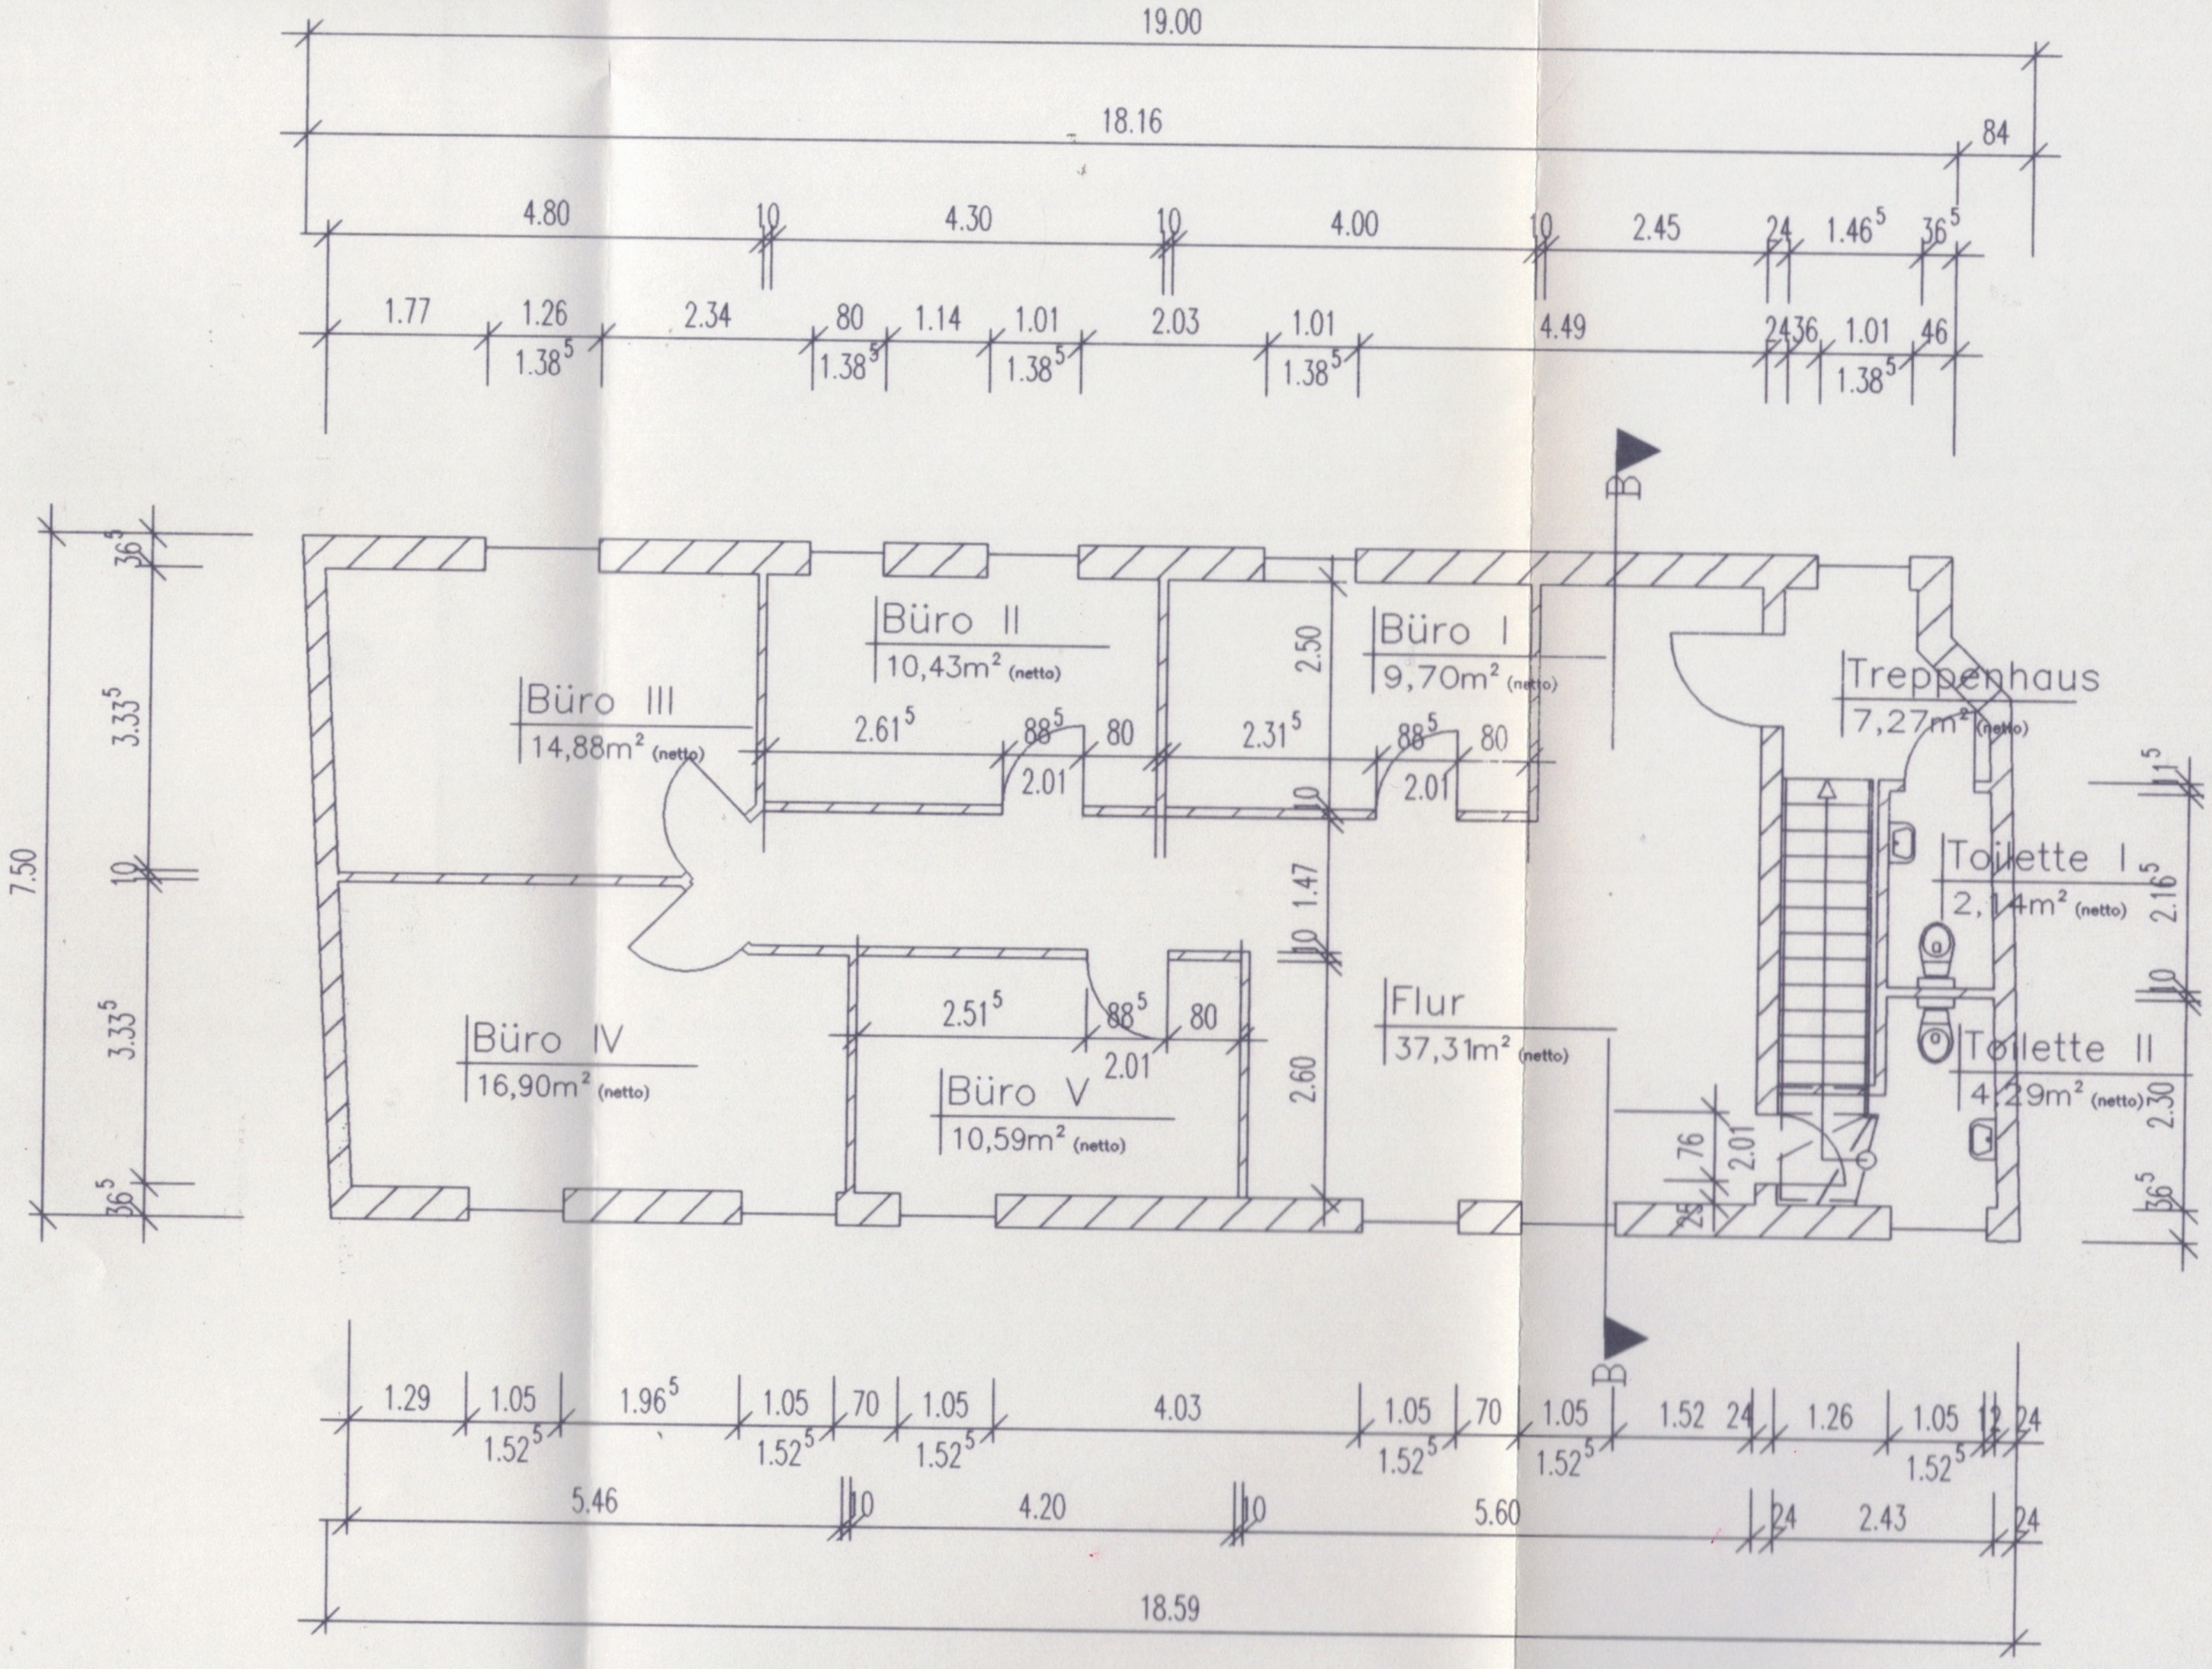

Projektierungsbü

06333 Hettstedt Doktorsteg 2