


**SPITZBODEN**

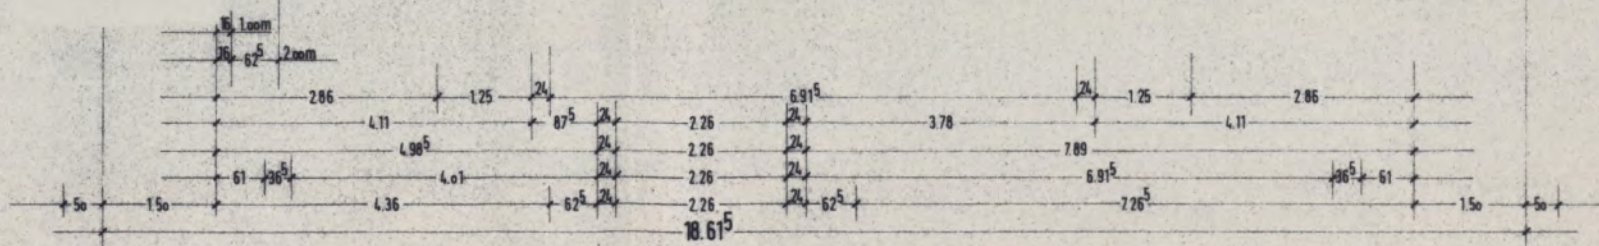

10. April 91

Bauantrag 27.03.91 Li

 <b>P. R. Peter Riggers, Baubetreuungsgesellschaft mbH</b> Contrescarpe 12, 2800 Bremen 1, Tel. 04 21/32 15 76	
Bauherr	P.R. Peter Riggers Baubetreuungsges. mbH
Bauort	2862 Worpswede, Vor Weyerdeelen
Bauvorhaben	Neubau von 6 Mietwohnungen
Zeichnung	Spitzboden
Masstab	1:100
gez	13.02.87 Kl
Blatt	
Bauherr	<b>P. R. Peter Riggers</b> Baubetreuungsgesellschaft mbH Contrescarpe 12 2800 Bremen 1 Tel. 04 21/32 15 76
Grundstückseigentümer	2800 Bremen 1 Tel. 04 21/32 15 76
Architekt	<b>Gerd van Hülst</b> Dipl.-Ing., Architekt in Firma <b>P. R. Peter Riggers</b> Baubetreuungsgesellschaft mbH Contrescarpe 12, 2800 Bremen 1 Tel. 04 21/32 15 76