


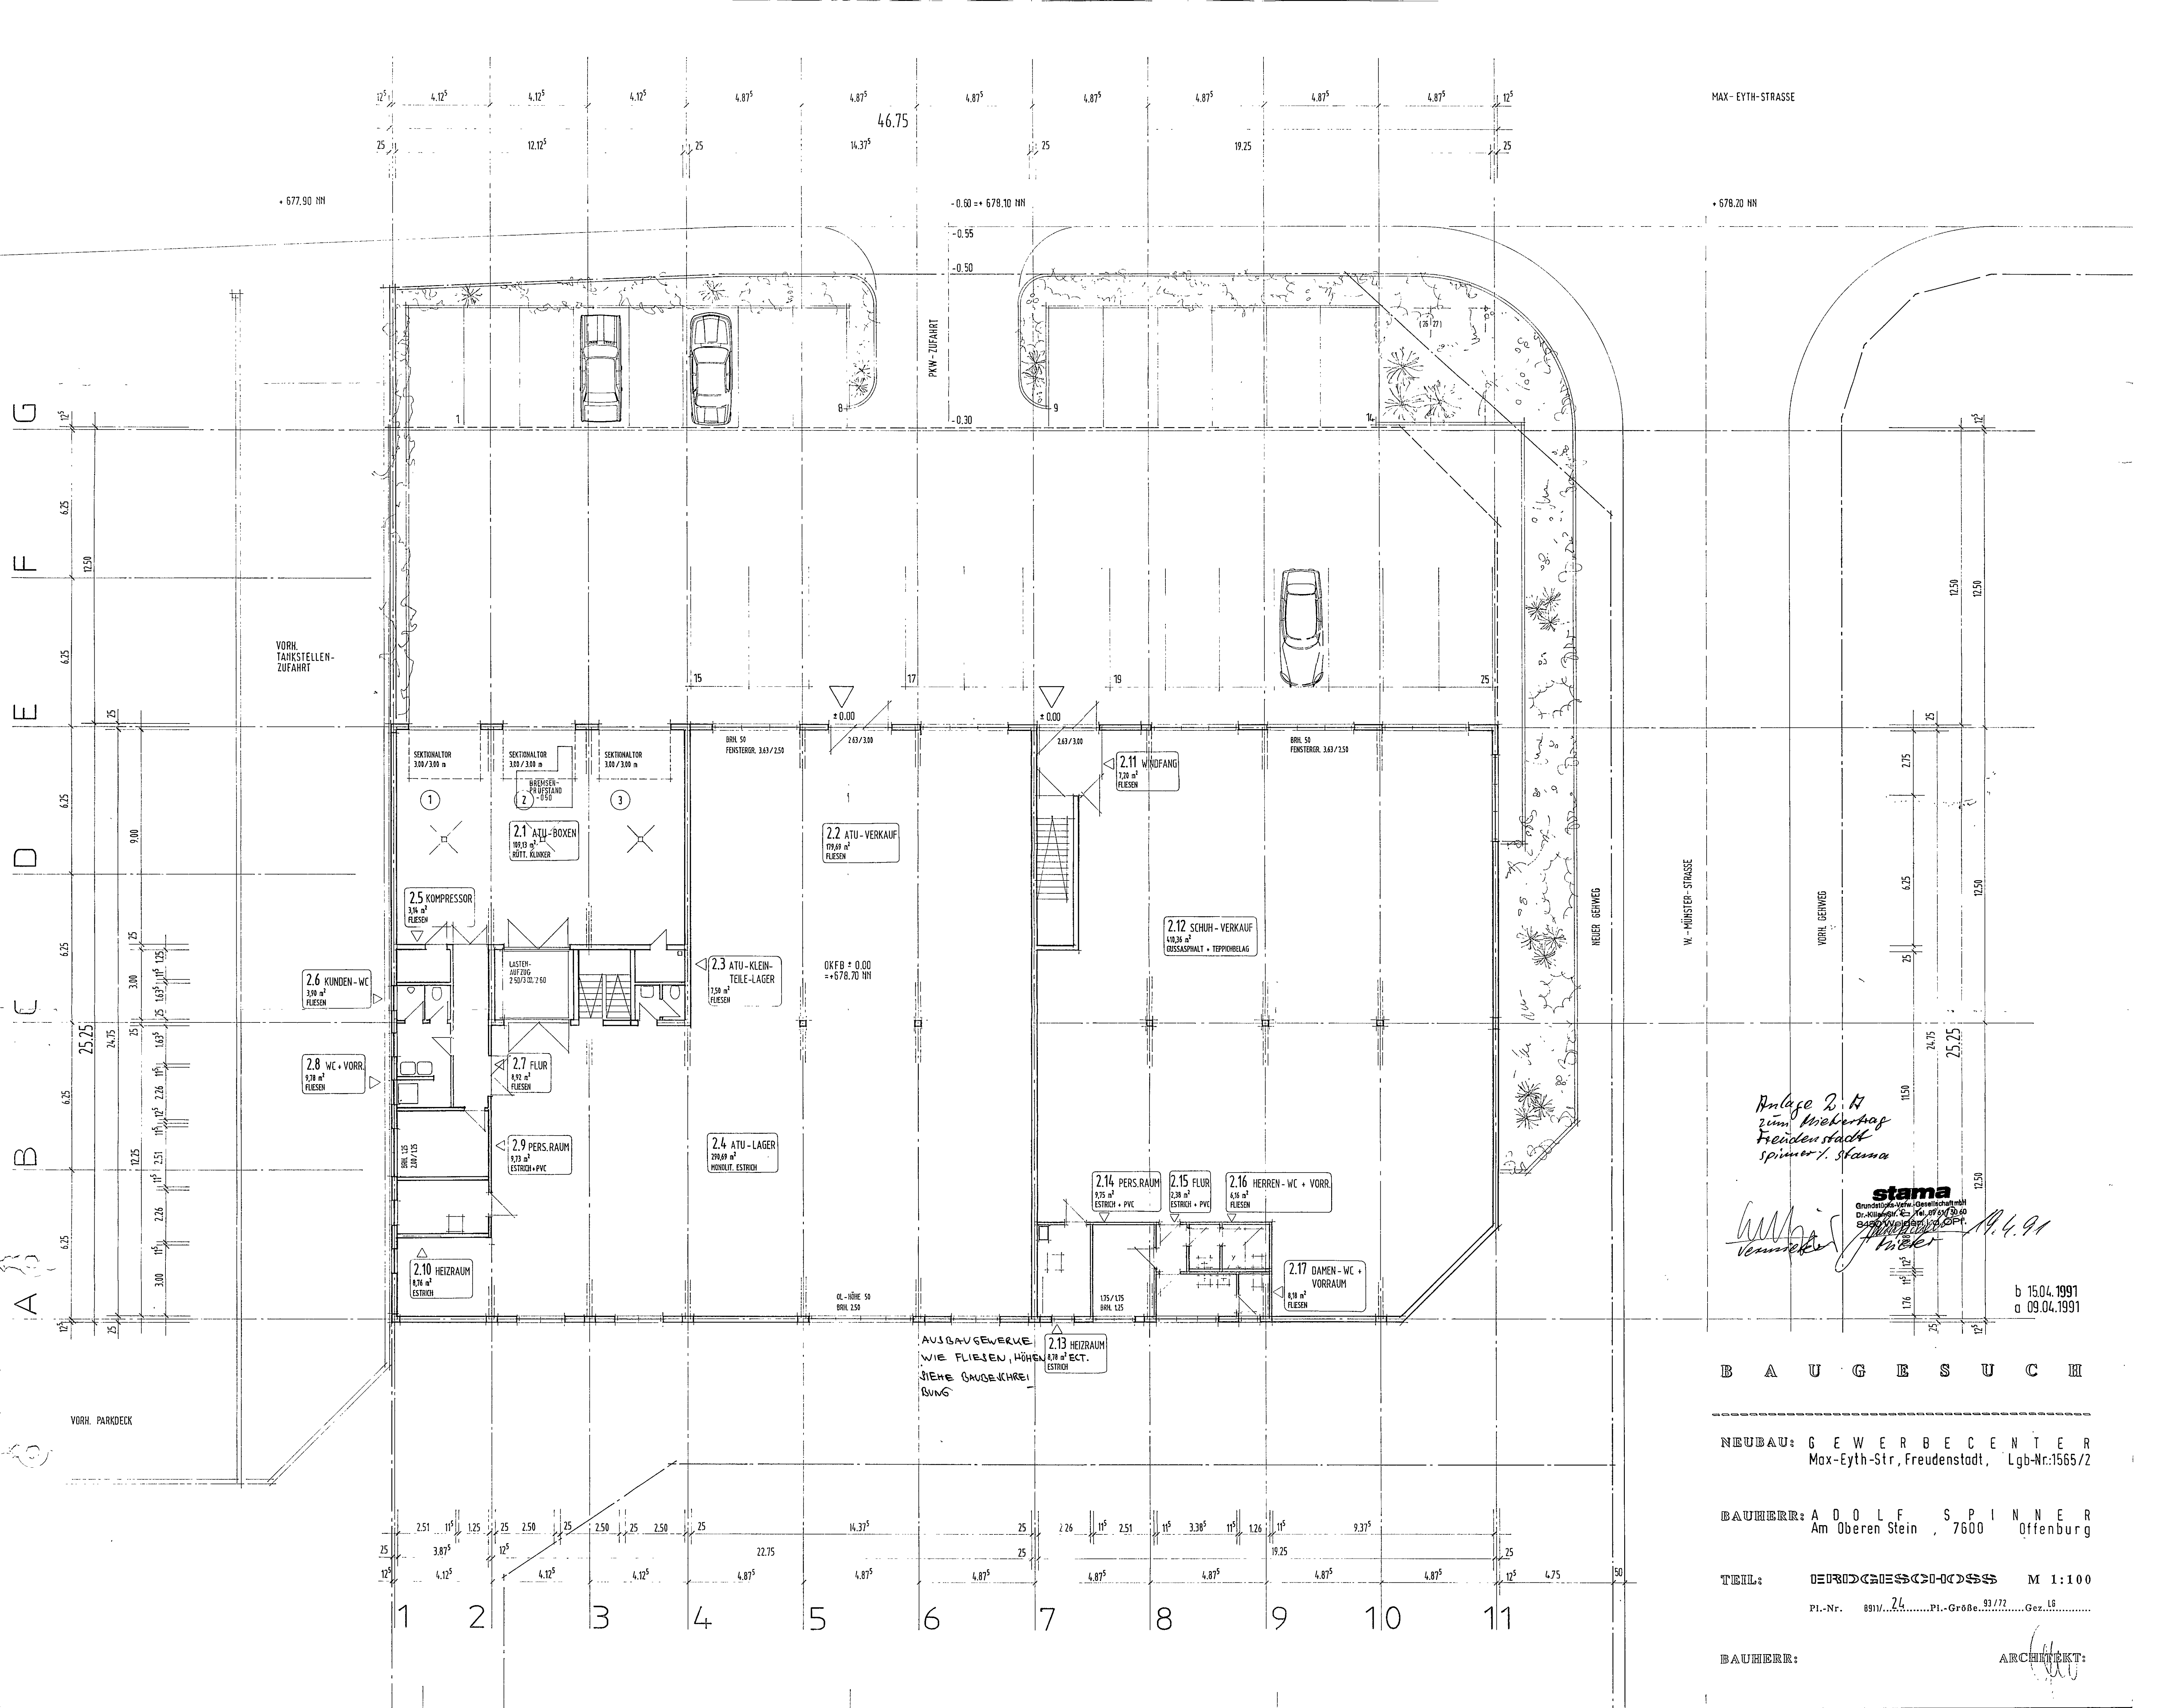

MAX-EYTH-STRASSE

• 678.20 NN

• 677.90 NN

-0.60 = • 678.10 NN

-0.55

-0.50

-0.30

PKW-ZUFABRT

• 0.00

• 0.00

Anlage 2.14
Freudenstadt
Spinner / Stama

stama

Grundstücksverkauf-Gesellschaft mbH



b 15.04.1991
a 09.04.1991

B A U G E S U C H

NEUBAU: G E W E R B E C E N T E R
Max-Eyth-Str., Freudenstadt, Lgb-Nr.1565/2

BAUHERR: A D O L F S P I N N E R
Am Oberen Stein, 7600 Offenburg

Pl.-Nr. 8911/24 Pl.-Größe 93/72 Gez. LG

BAUHERR: ARCHITEKT: