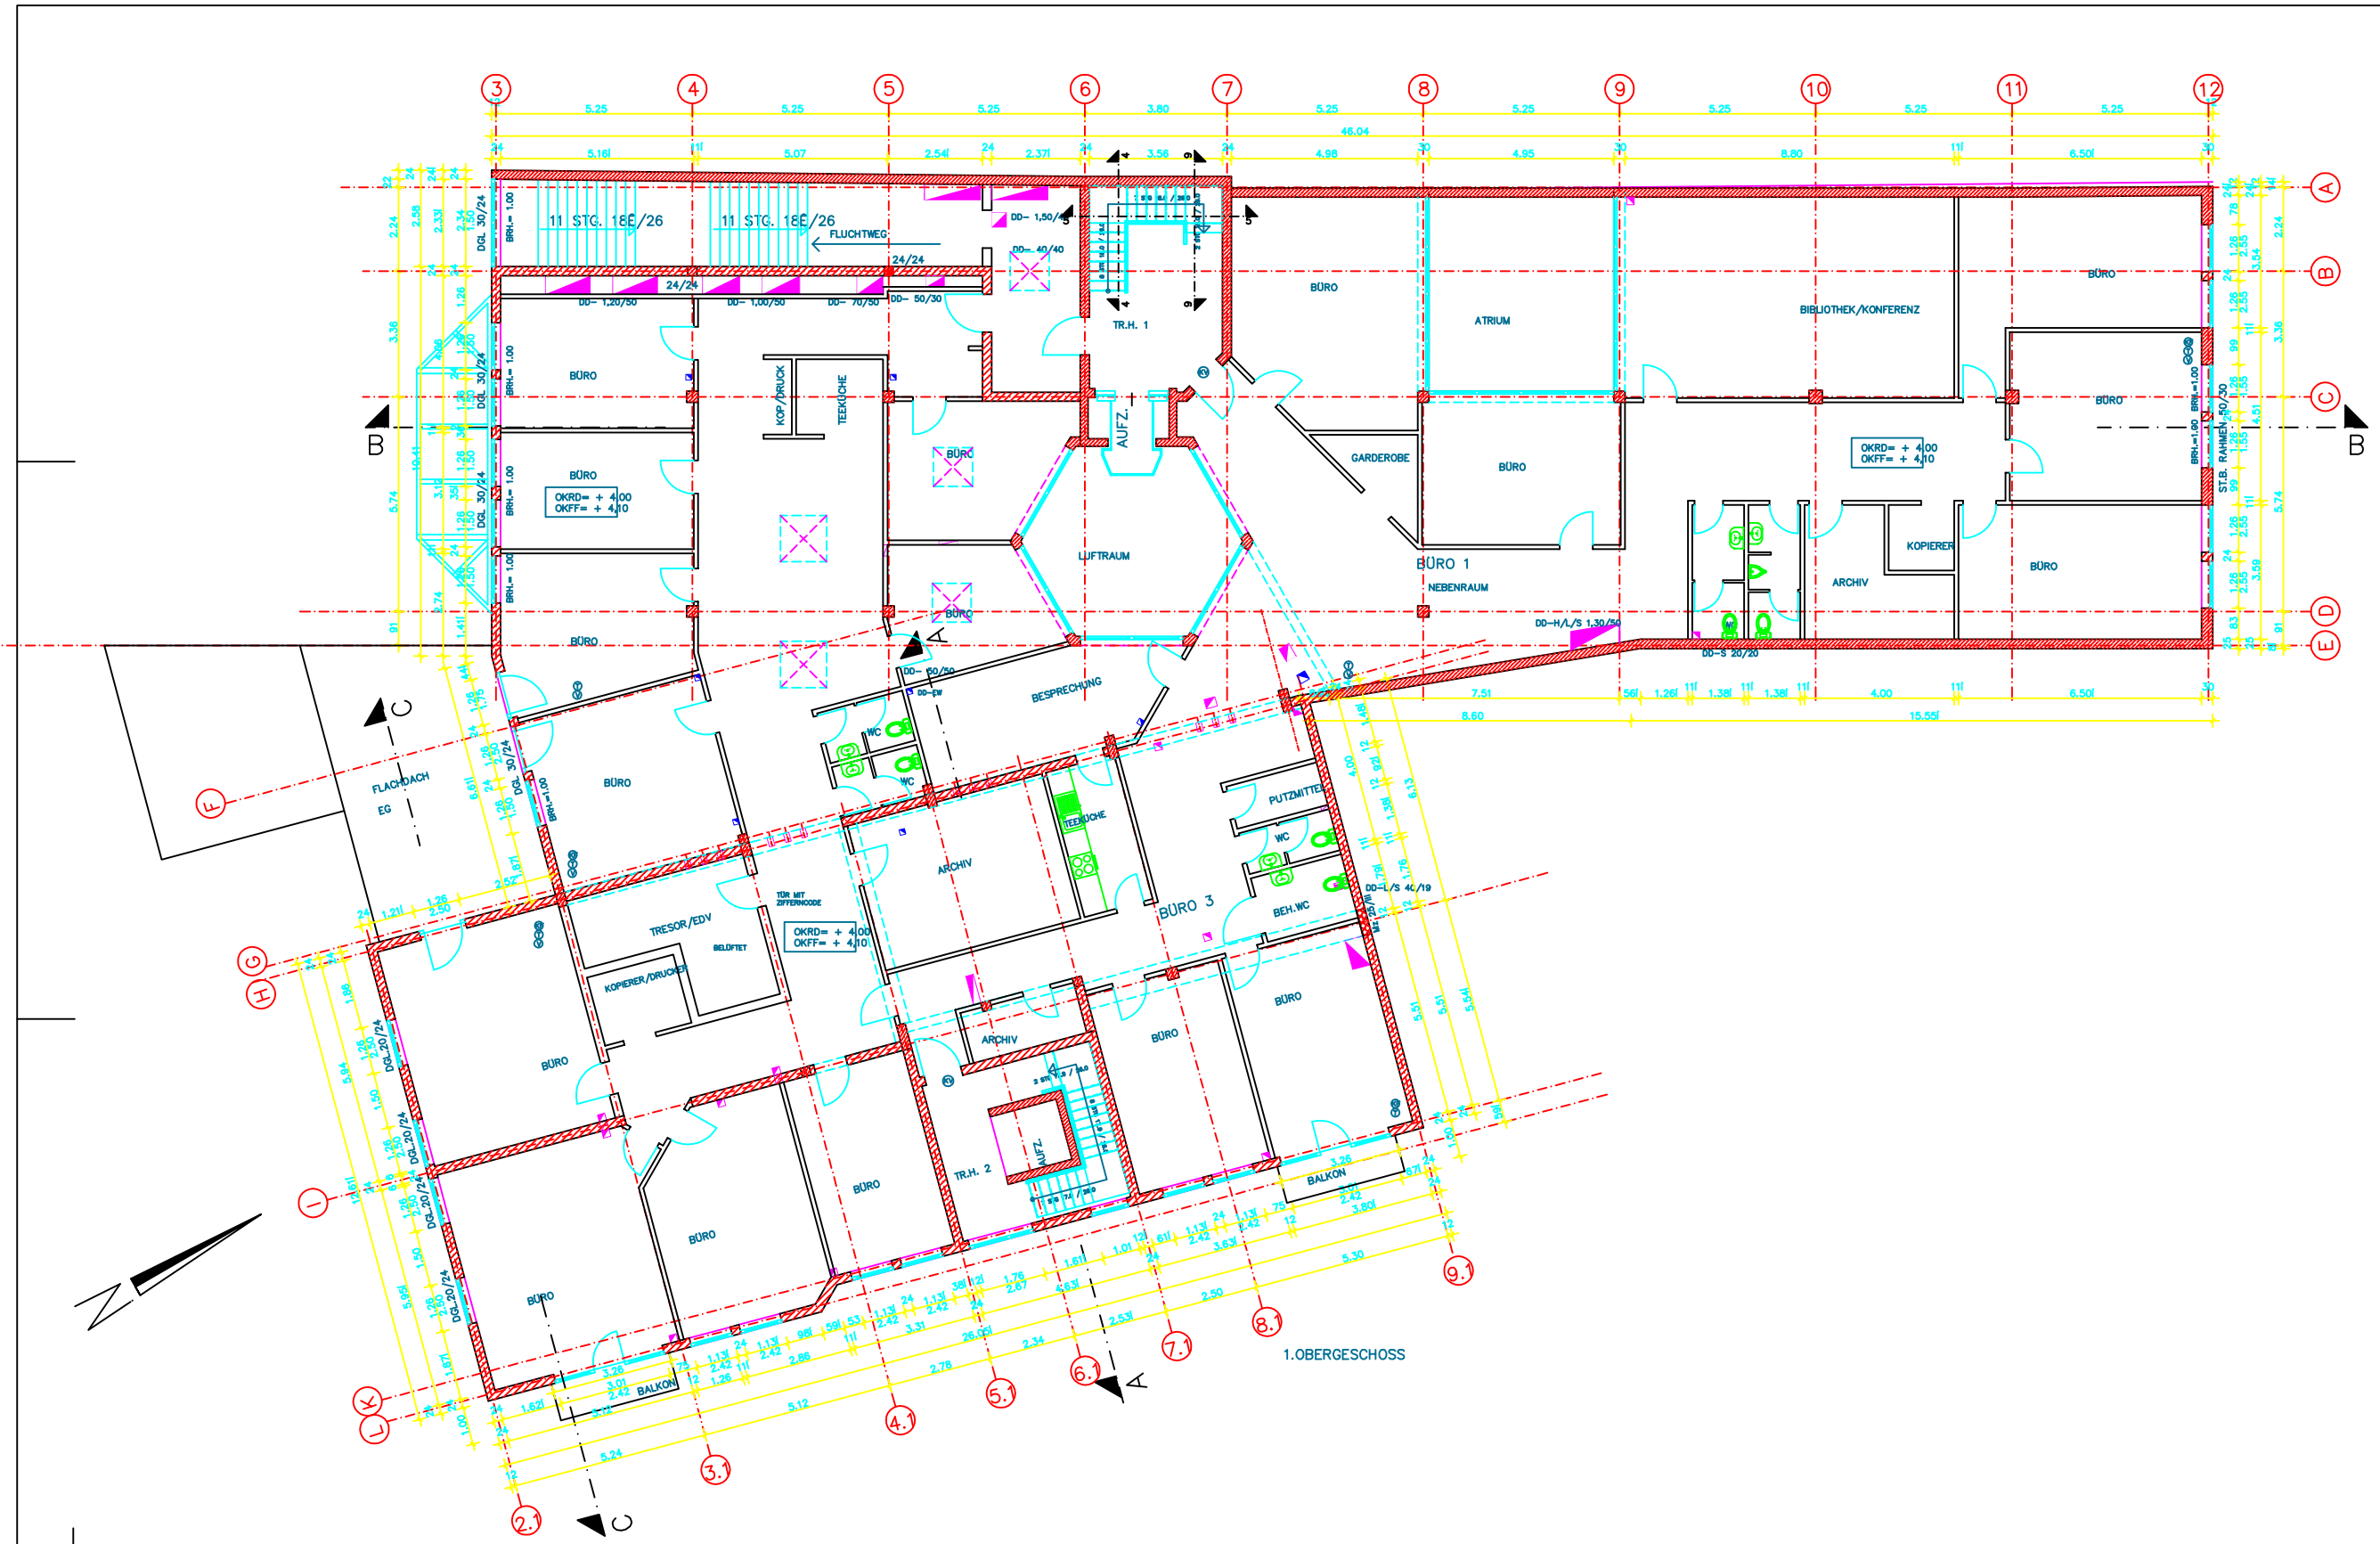

legende

OKRS	OBERKANTE ROHSOHLE
OKFF	OBERKANTE FERTIG FUSSBODE
OKRB	OBERKANTE RINGBALKEN
WH	WANDHÖHE
BRH	BRÜSTUNGSHÖHE
BE	BODENEINLAUF
FDD	FUNDAMENTDURCHBRUCH
1.01	FENSTERBREITE
1.25	FENSTERHÖHE
1.01	TÜRBREITE
2.01	TÜRHÖHE
SD	SENKRECHTER DURCHBRUCH
WS	WANDAUSSPARUNG
WD	WAAGERECHTER DURCHBRUCH
DD/WS	DECKEN-/UND WANDAUSSPARUNG
	STAHLBETON
	LEICHTWAND < 1,50 KN/m²
	MAUERWERK AUS KS – PLANELEMENTEN
	MAUERWERK AUS
DGL_ST	DECKENGLEICHER STURZ
NU	NACHTRÄGLICH UNTERMAUERN
BD	BODENDURCHBRUCH

ELT-MIETER 10G

KV	KAMERA VIDEOÜBERW
V	VIDEOEMPFÄNGER
T	TÜRÖFFNER
KF	KABELFERNSEHEN

M1	27.02.98	ÖFFNUNGSM. FENSTER/TÜR
	DATUM	ÄNDERUNG/ERG

NEUBAU EINES WOHN.- UN
GESCHÄFTSHAUSES
IN 32052 HERFORD, BÄCKERSTRASSE
GRUNDRISS 1.OG M. 1 :

BAUHERR LEBER WOHNBAU BAU
UND
WOLFGANG LEBER
RENNSTRASSE 11, 32

PLANUNG LANGHORST,OBERSCHM
ARCHITEKTURBÜRO
BAHNHOFSTRASSE 35, 32257 BÜNDE

GEZ. 14.08.97 BO GEÄ. 12.02.98

204 M 1

pdfMachine by Broadgun Software - Einfach genial, genial einfach!
Erstellen Sie in Sekundenschnelle qualitativ hochwertige PDF-Dokumente ohne vom Original-Dokument abzuweichen.
Die Anwendung von pdfMachine ist so einfach wie das Ausdrucken eines Windows-Dokumentes und kann aus fast
jeder beliebigen Software heraus angewandt werden.
Ein Muss für jeden Windows-User!