

# Flucht - und Rettungsplan

## Verhalten bei Unfällen

Ruhe bewahren

- |   |   |
|---|---|
| <p>1. Unfall melden</p>  | <p>Notruf 112<br/> <b>Wo</b> geschah es?<br/> <b>Was</b> ist passiert?<br/> <b>Wie</b> viele Verletzte?<br/> <b>Welche Art</b> von Verletzung?<br/> <b>Warten</b> auf Rückfragen?</p> |
| <p>2. Erste Hilfe</p>    | <p>Absichern des Unfallortes<br/>         Versorgung der Verletzten<br/>         Auf Anweisungen achten</p>   |
| <p>3. Weitere Maßnahmen</p>   | <p>Rettungsdienst einweisen<br/>         Schaulustige entfernen</p>   |

## Verhalten im Brandfall



Ruhe bewahren

- |  |   |
|--|---|
| <p>1. Brand melden</p>                | <p>Brandmelder betätigen<br/>         oder 112 anrufen<br/><br/> <b>Wo</b> brennt es?<br/> <b>Was</b> brennt?<br/> <b>Wie</b> viel brennt?<br/> <b>Welche</b> Gefahren?<br/> <b>Warten</b> auf Rückfragen</p> |
| <p>2. In Sicherheit bringen</p>     | <p>Gefährdete Personen mitnehmen<br/>         Türen schließen<br/>         Gekennzeichneten Fluchtwegen folgen<br/>         Kein Aufzug benutzen<br/>         Auf Anweisungen achten</p>                      |
| <p>3. Löschversuch unternehmen</p>  | <p>Feuerlöscher benutzen</p>  |

## Legende

- |  |   |  |   |
|--|---|--|---|
|  Standort       |  Brandmelder |  Feuerlöscher |   |
|  Fluchtrichtung |  Notausgang  |  Sammelstelle |  Erste Hilfe |

## Übersichtsplan

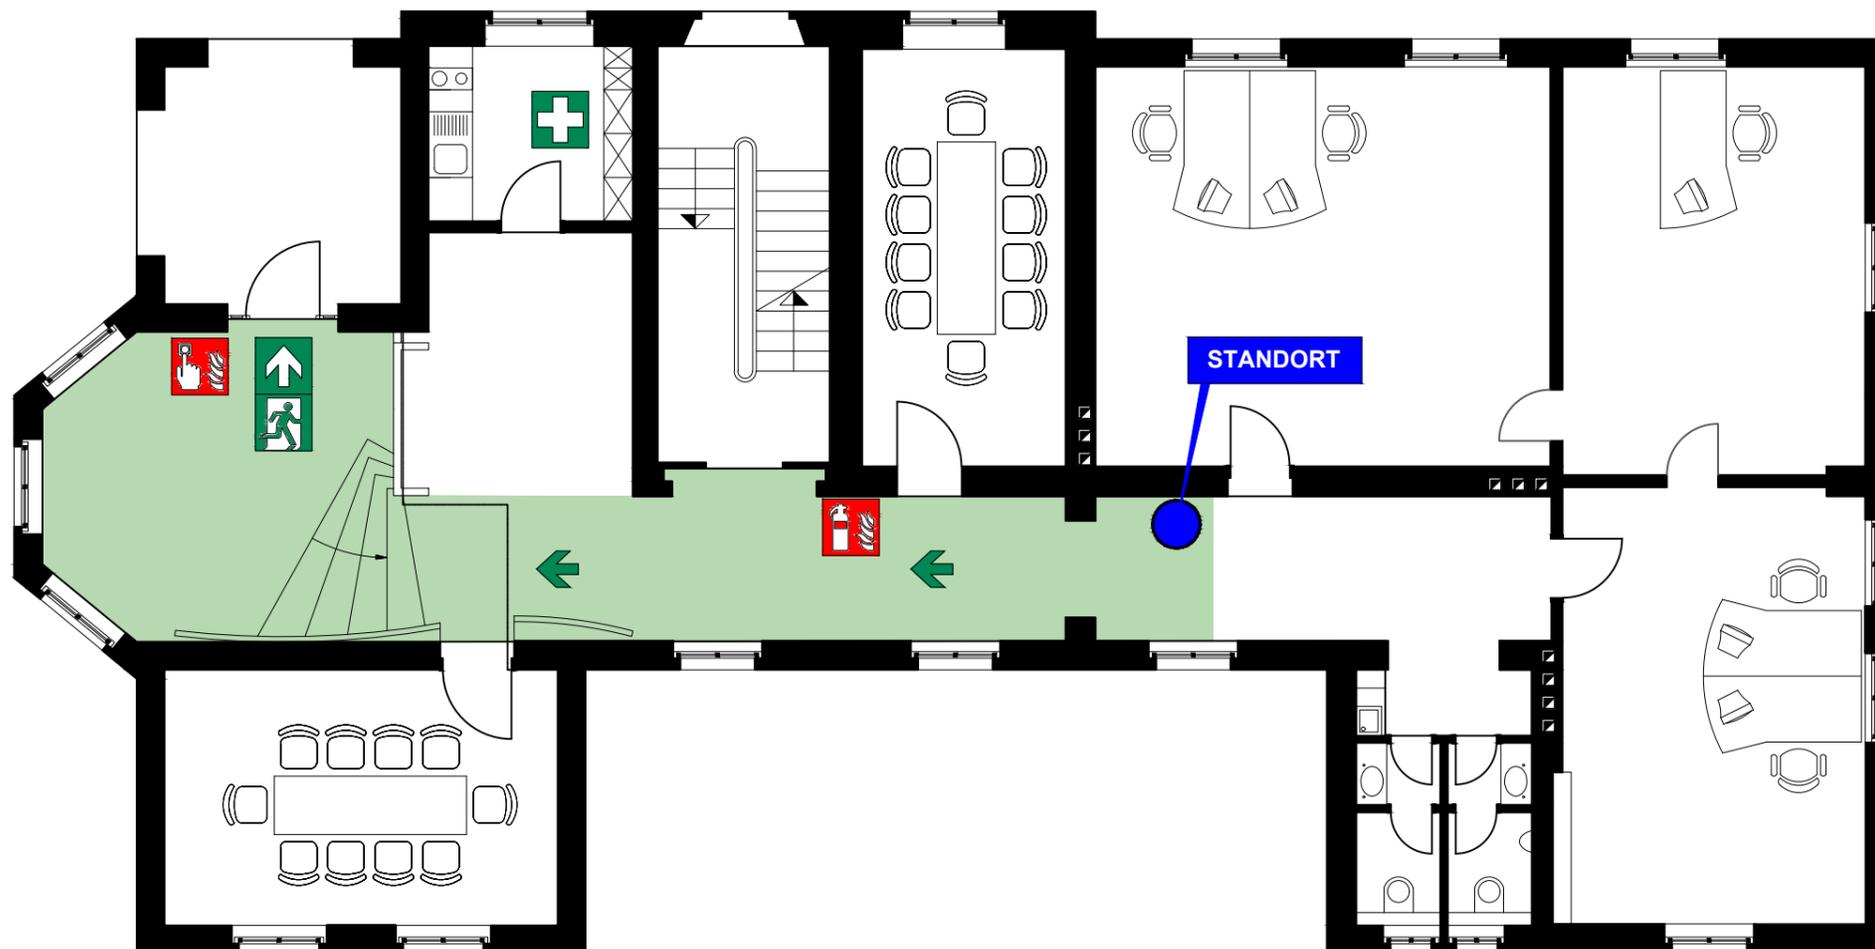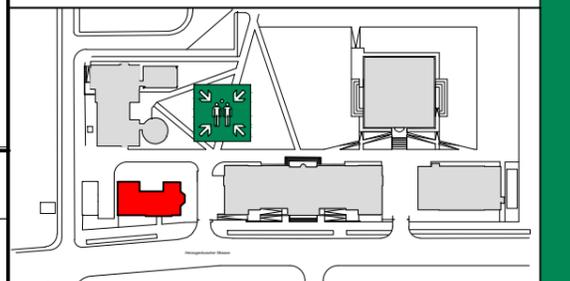

**ERDGESCHOSS**

www.pasucha-klepzig.com

Pasucha · Klepzig Architekten GmbH  
 Römerstraße 100a - D-54293 Trier  
 fon +49 (0) 651-97514-0 fax +49 (0) 651-97514-30  
 mail zentrale@pasucha-klepzig.com

**BGL BNP Paribas**  
 Herzogenbuscher Str. 10 , 54292 Trier

Plannummer: 01 04.2023

Erdgeschoss