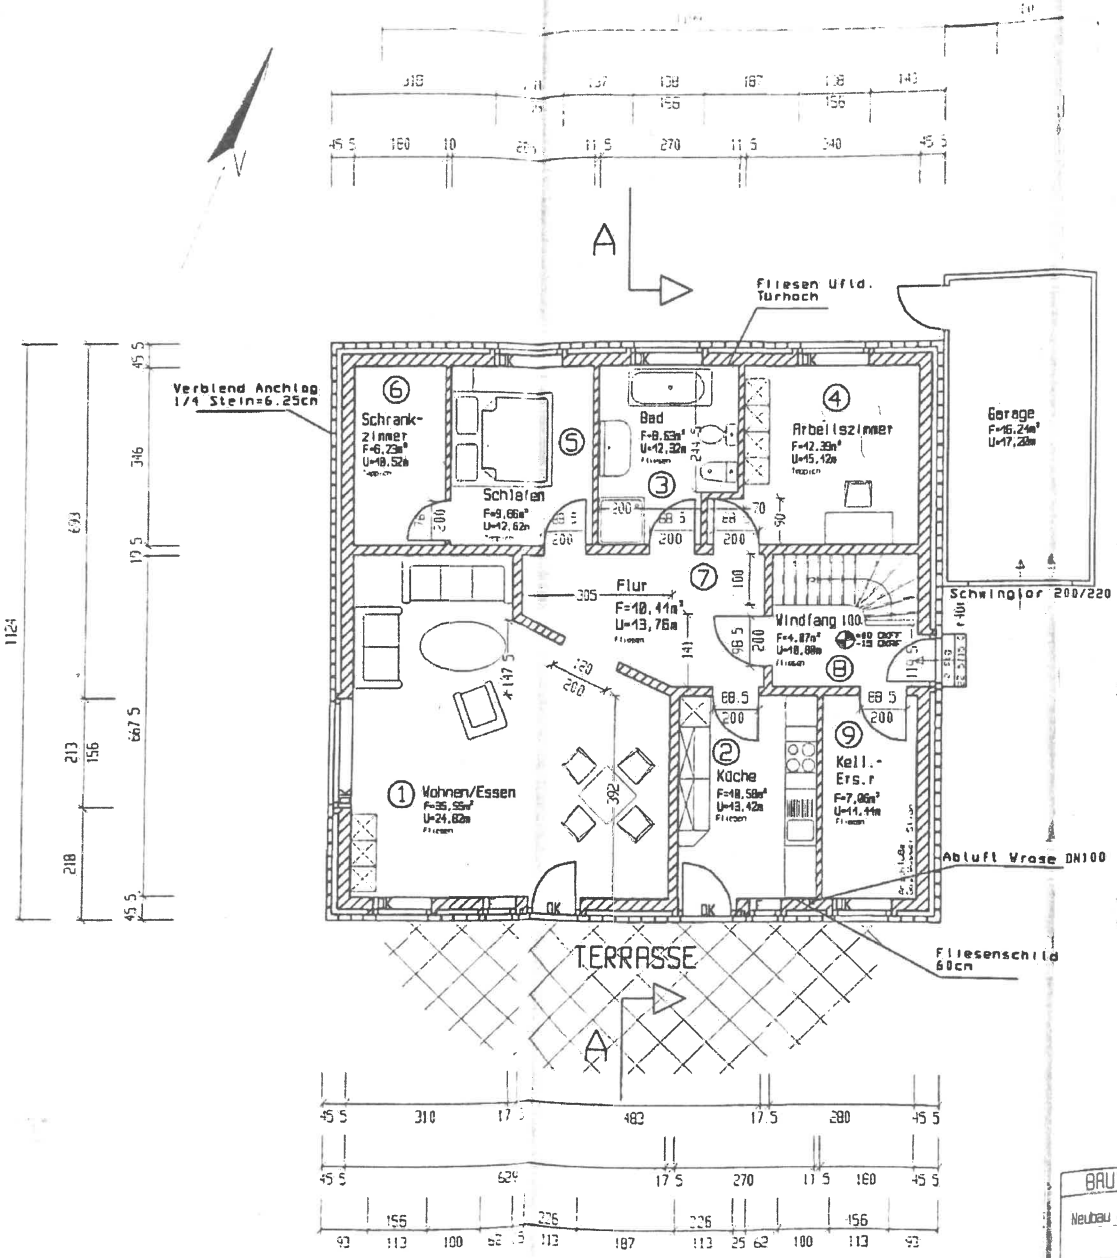

ERKLÄRUNG
DK =Drehkippflügel
F =Feststehendes Element
OKRF=Oberkante Rohfußboden
OKFF=Oberkante Fertigfußboden
200 =Lichte Höhe ab OKFF

WOHNFLÄCHE	
1 Wohnen/Essen	34,48m²
2 Küche	10,27m²
3 Bad	8,37m²
4 Kind	12,02m²
5 Schlafzimmer	9,57m²
6 Schrankzimmer	6,04m²
7 Flur	10,10m²
8 Windfang	3,94m²
GESAMT:	94,79m²
NUTZFLÄCHE	
9 Kellerers.-R.	6,84m²

WANDAUFBAU d=43,5cm
11,5cm Verblend
4,0cm Luftschicht
6,0cm Dämmung
24,0cm Porenbeton

Unterkante Sturz Hintermauerwerk
EG ab OKRF=2,42m

BAUVORHABEN:	BAUHERR:	PROJEKTBEARBEITER:
Neubau eines Wohnhauses		Planungsbüro Bauwesen Hille & Partner Breite Straße 94 16727 Velten Tel. 03304/31937
	Phase: Genehmigung	
	ZEICHNUNG: Erdgeschoß	AUFTEILUNGSPLAN
	Datum: 05.01.98	Maßstab: 1 : 100