


Maßstab 1:50

1. Fenster, Hand- & Türmaße		Datum	
Wendeltreppe	26.08.98/ld.	Bearb.	Aug. 98
		Gepr.	
		Norm	

Grundriß

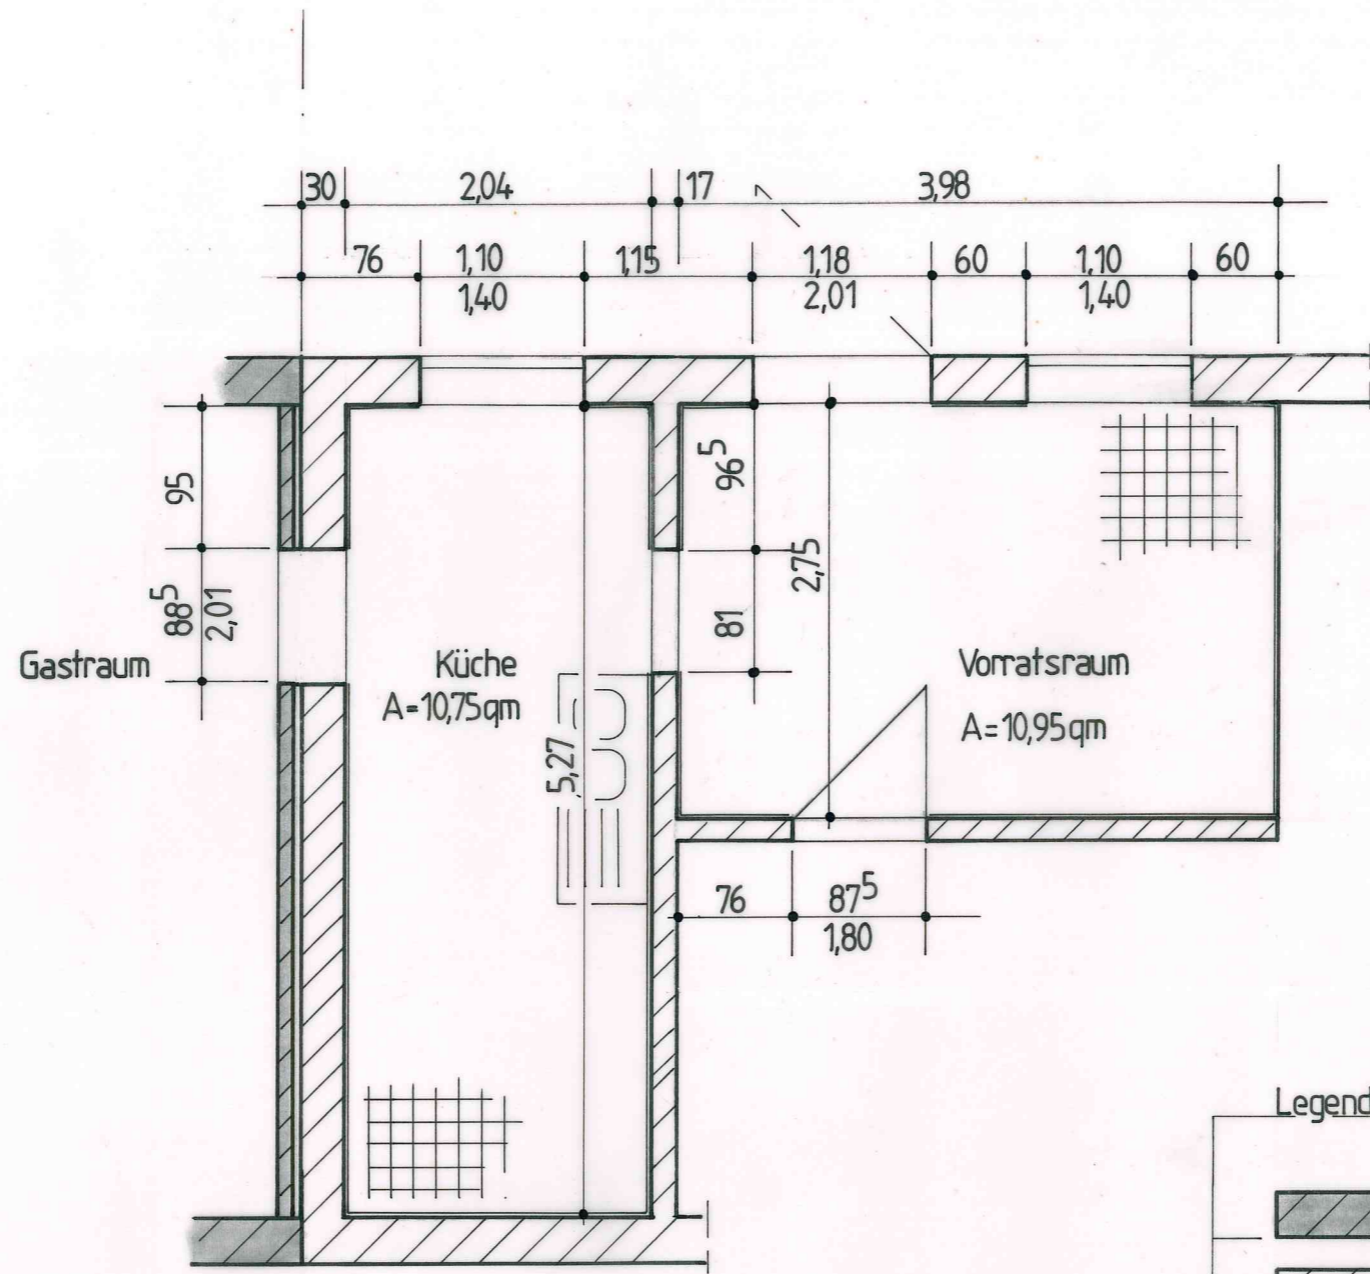

Bestand

Legende

 Neubau

 Bestand

BRH 1,19m

RH 3,17m

Raumhoch gefliest

gewerbliche Nutzfläche : 20,70 qm

				Maßstab 1:50	
				Datum	Name
				Bearb.	
				Gepr.	
				Norm	
Zust.	Änderung	Datum	Name		
					Blatt 4a Bl.

Bestand - Küche