


ALLE MASSE SIND AM BAU ZU PRÜFEN
POS-Nr. SIND ÜBERHOLT

MATERIAL:
 BETON: B.N. 250
 BETONSTAHL: III.RI. BStG
 STAHL:
 HOLZ: ERSTKLASSE
 MAUERWERK: 21, 285
 FÜR DIE KONSTRUKTIVE BEWEISUNG IST DIE STATISCHE BELEGUNG MASSGEBEND.

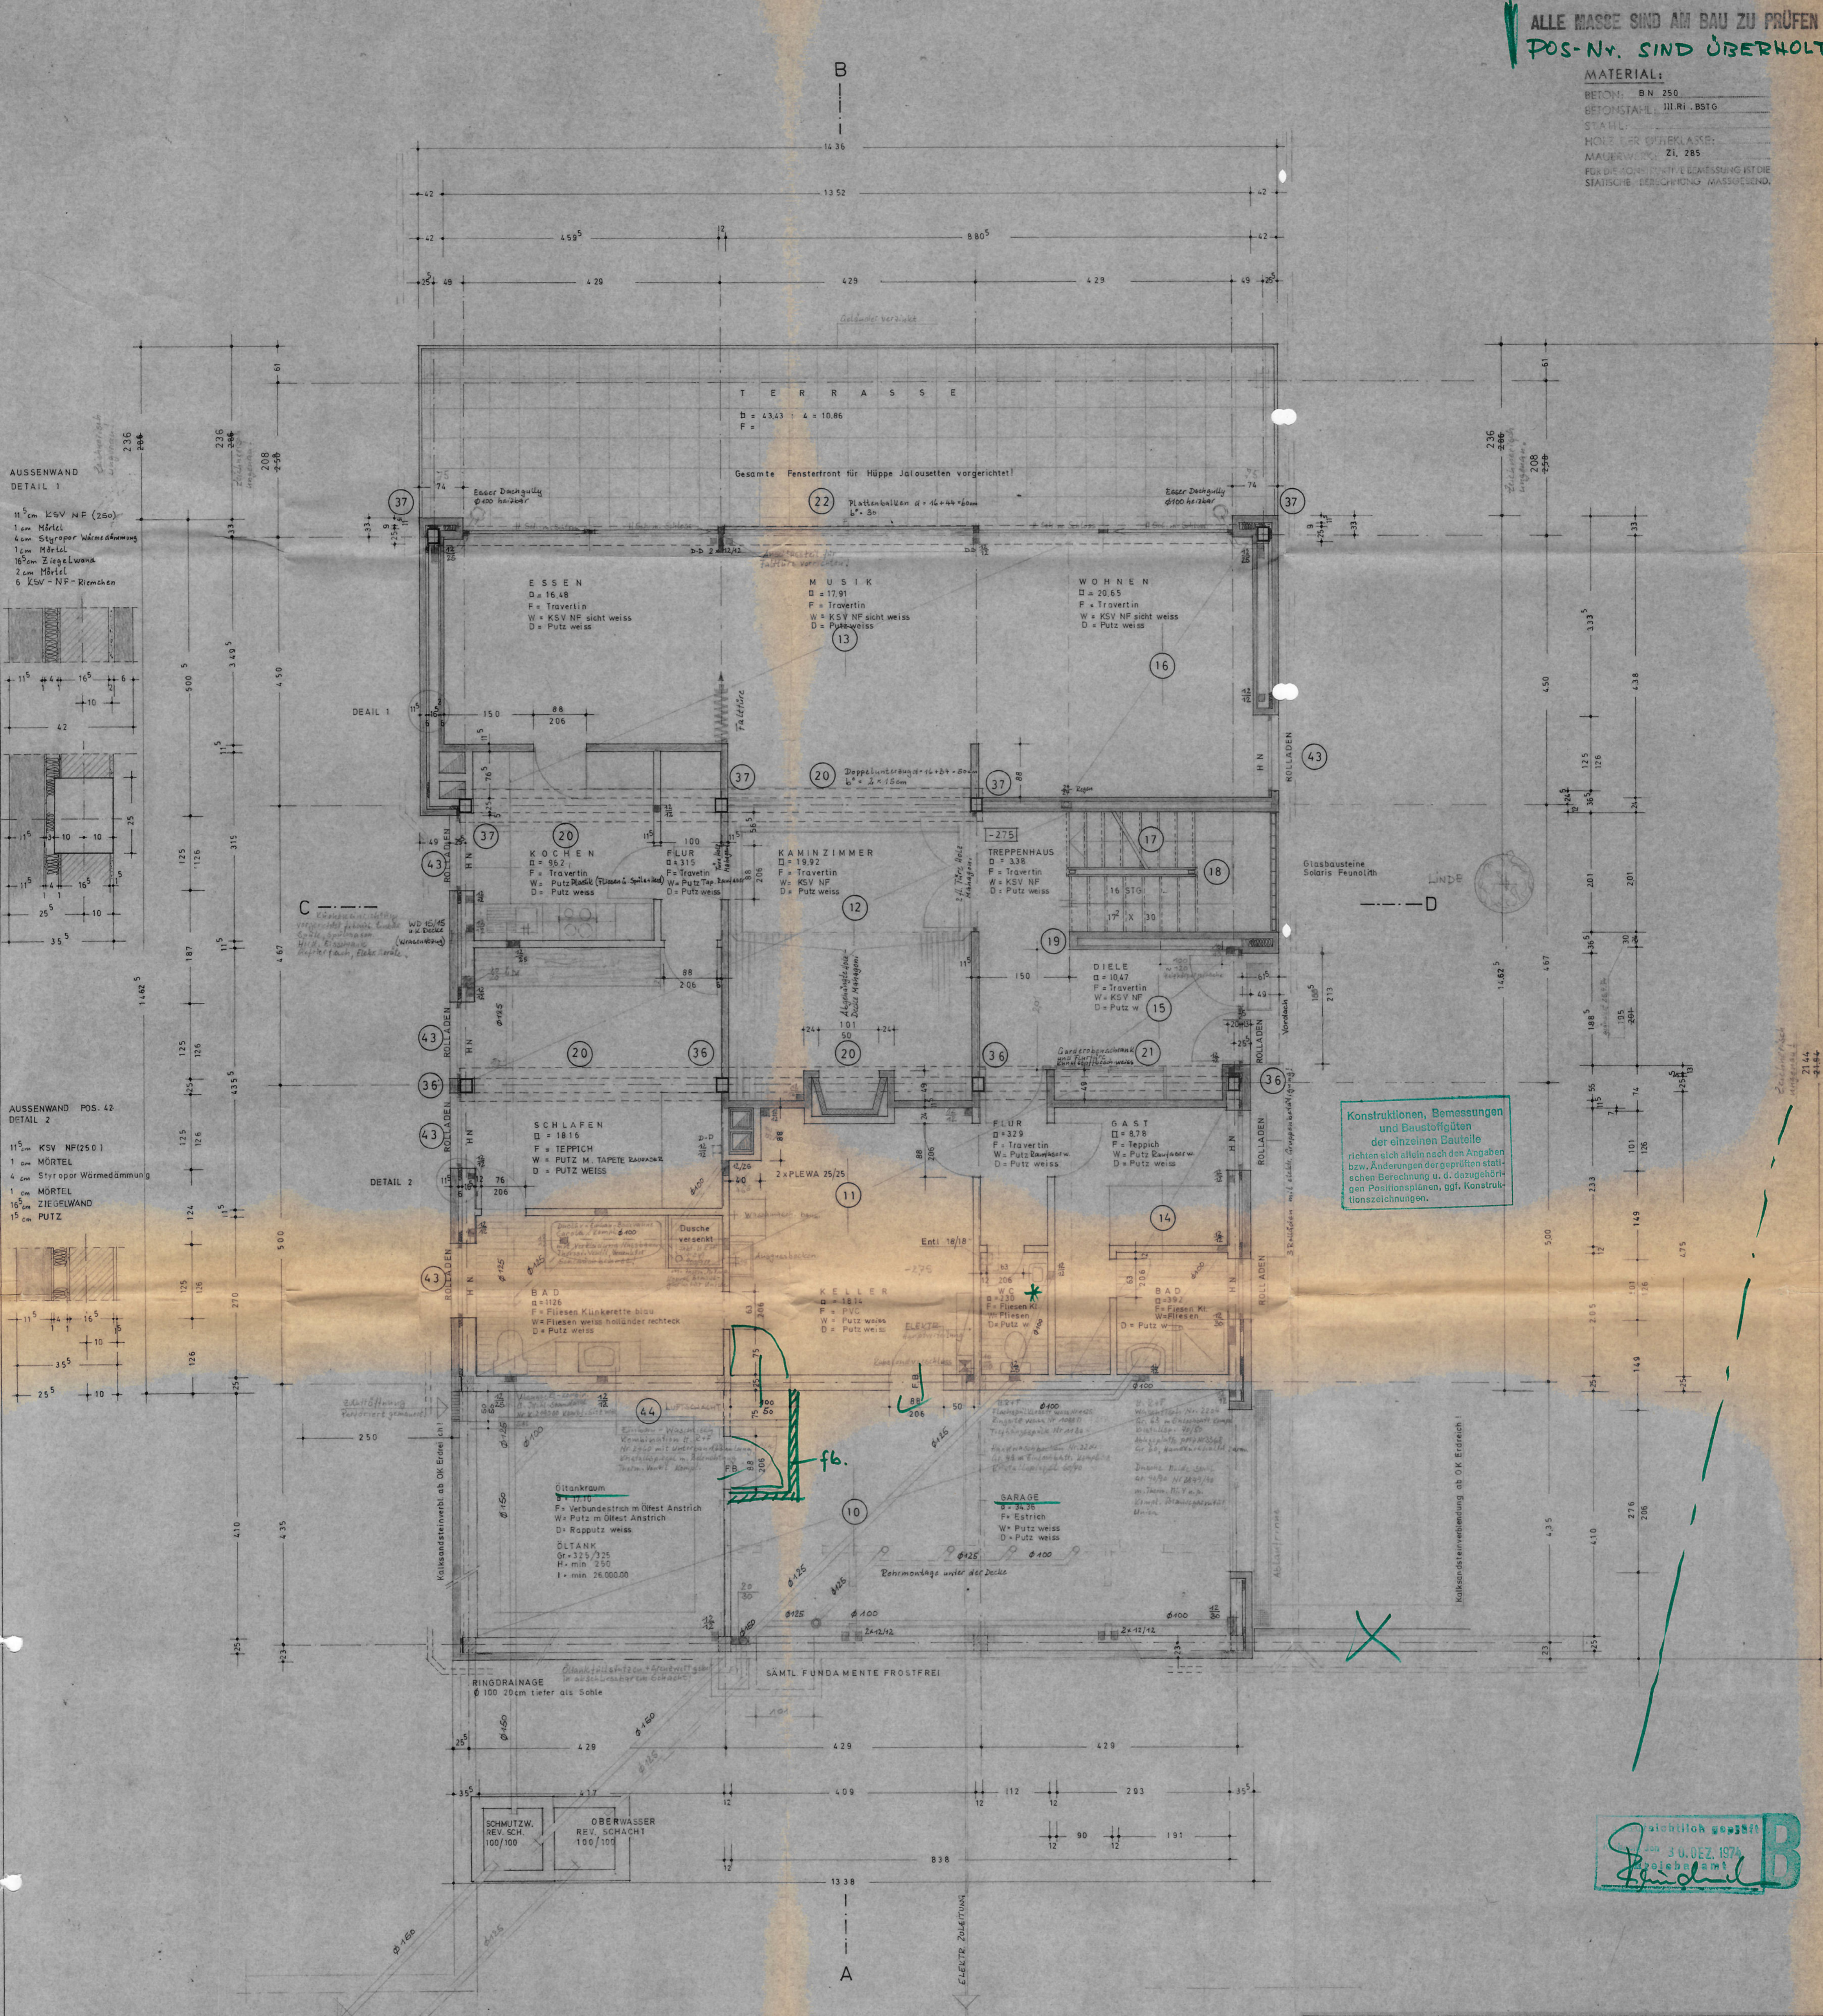

AUSSENWAND
 DETAIL 1
 11,5cm KSV NF (260)
 1cm MÖRTEL
 4cm Styropor Wärmeisolation
 1cm MÖRTEL
 16cm Ziegelwand
 2cm MÖRTEL
 6 KSV-NF-Riemchen

AUSSENWAND POS. 42
 DETAIL 2
 11,5cm KSV NF(250)
 1cm MÖRTEL
 4cm Styropor Wärmeisolation
 1cm MÖRTEL
 16cm ZIEGELWAND
 15cm PUTZ

Konstruktionen, Bemessungen
 und Baustoffgüten
 der einzelnen Bauteile
 richten sich allein nach den Angaben
 bzw. Änderungen der geprüften stati-
 schen Berechnung u. d. dazugehörigen
 Positionsplänen, ggf. Konstruktions-
 zeichnungen.

sichtlich geprüft
 am 30.02.1974
 Richard Kirchner

VERMERK:
 Beim Verlegen sämtl Leitungen
 beachten das keine Beschädigungen
 an dem Wurzeln der Pyramidenmaße
 entstehen!

architekturbüro wolfgang forster
 bad walden postfach 836 telefon 0521-2702 + 202

maßstab 1:50
 WOHNHAUS-NEUBAU MIT ARZT-PRAXIS
 DR. MED. ROLF ECKHARDT
 BAD WILDUNGEN RICHARD KIRCHNERSTR.

gezeichnet: ERDGESCHOSS
 datum: 26.4.1974
 blattgröße: 65/75
 gezeichnet: [Signature] architekt