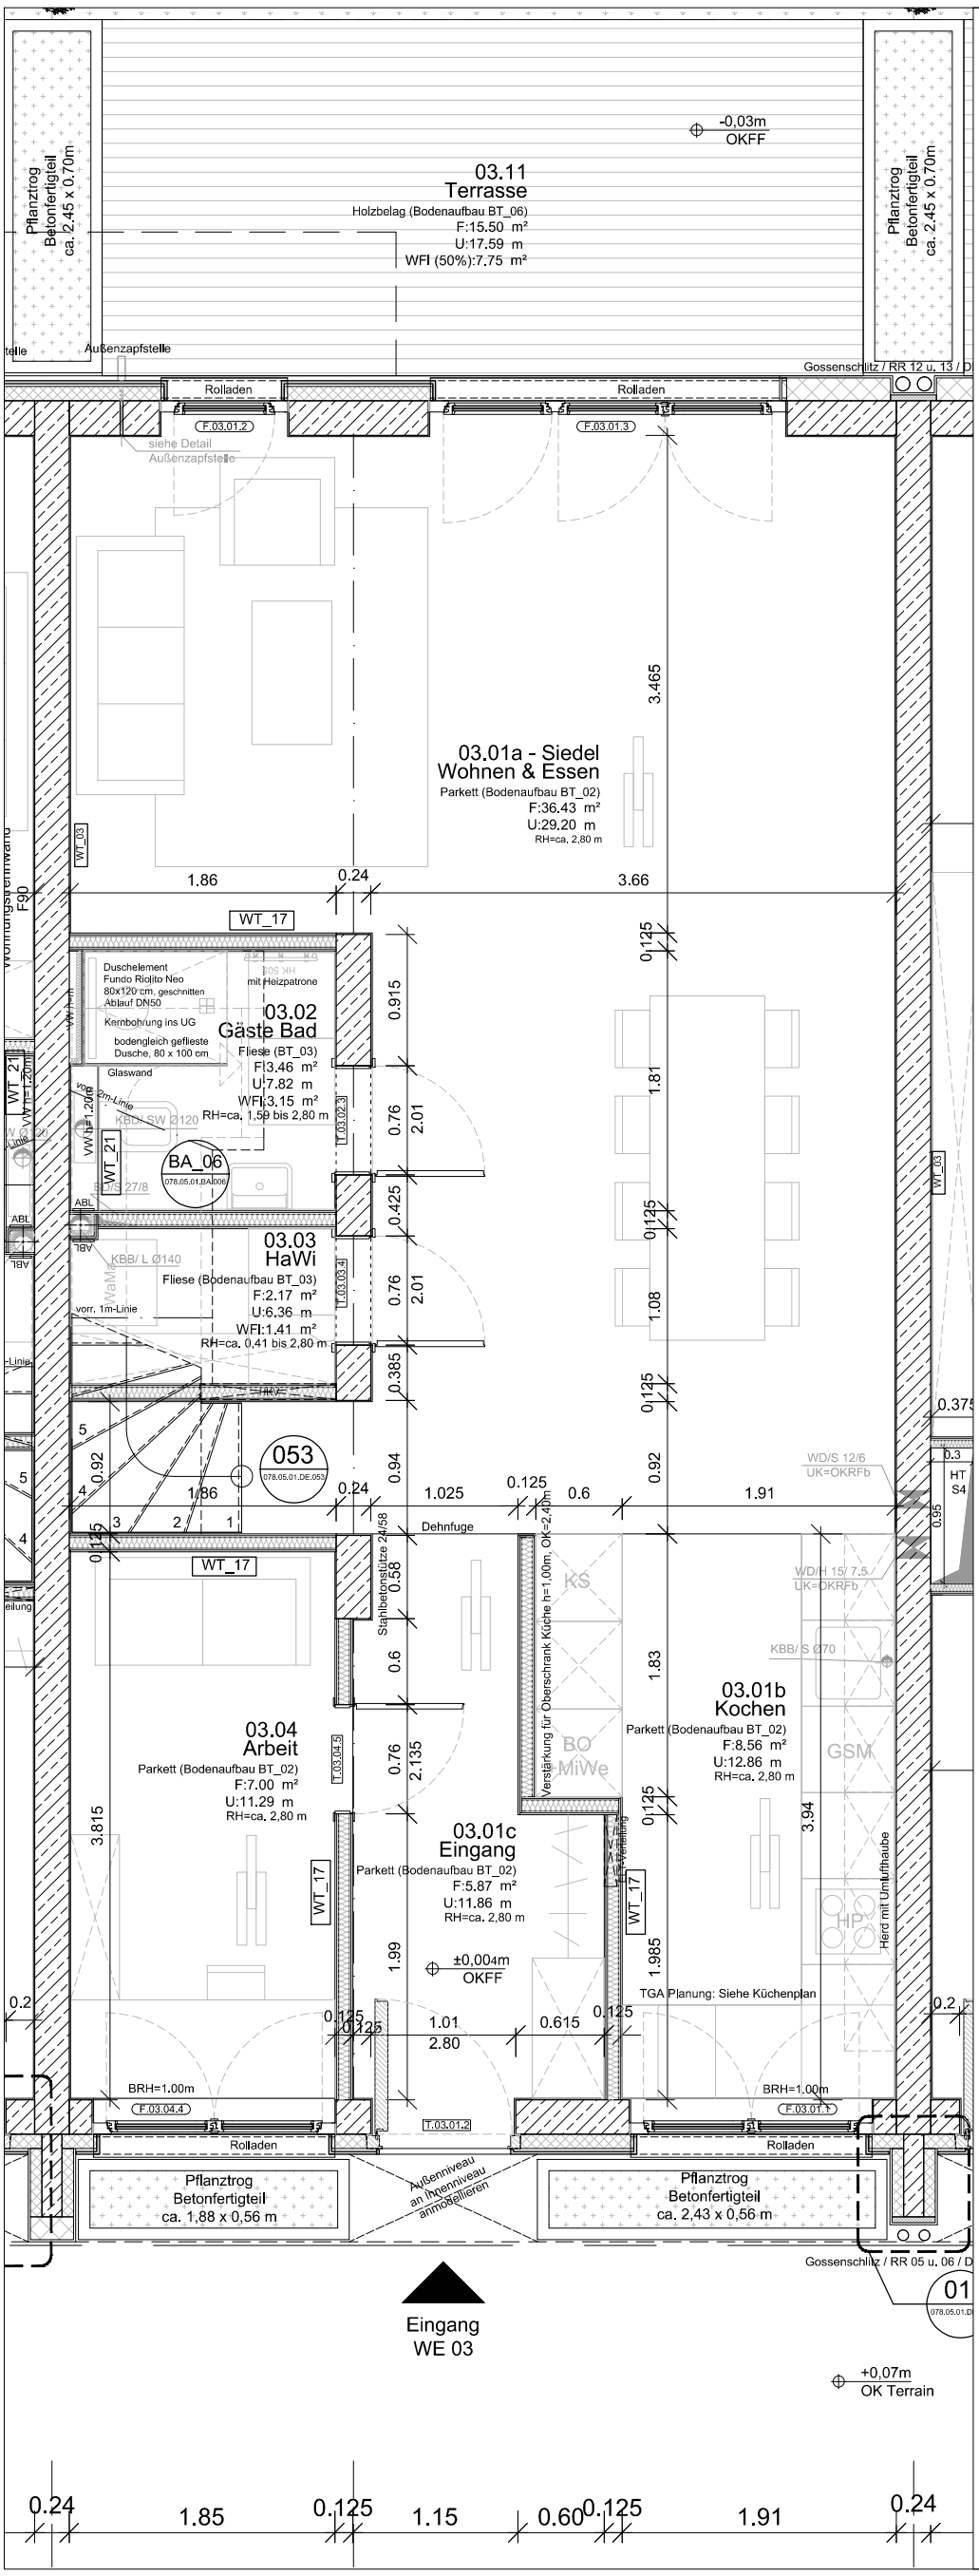

Erdgeschoss

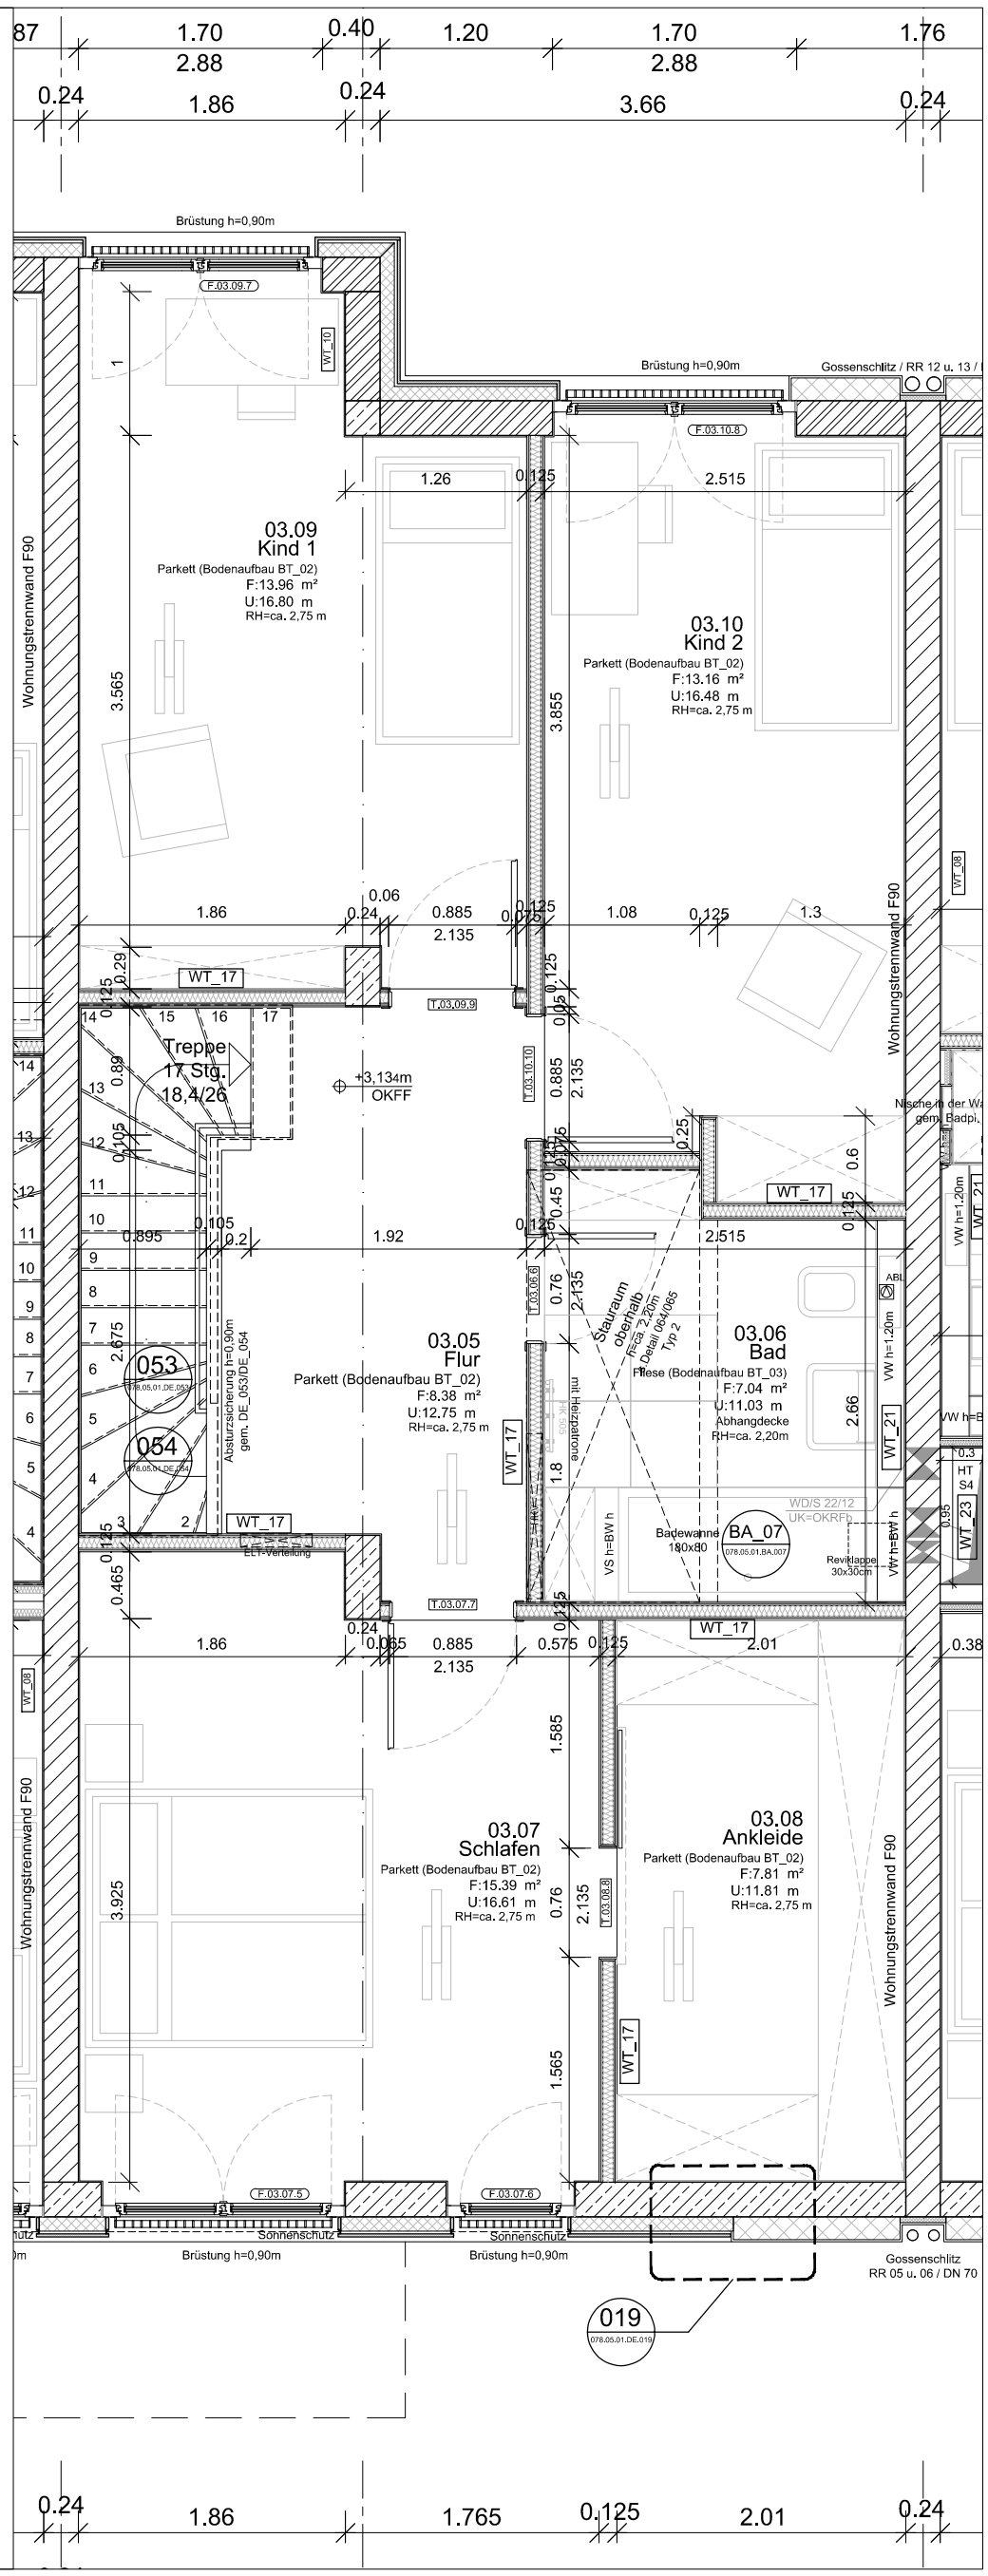

1. Obergeschoss

A3 - 29,7 x 42 cm

Baugruppe CH24 GbR, Charlottenburger Str. 24-25, Weißensee, 13089 Berlin

Bauherr/ Projektname

						28.02.2018	078.05.01.EG.103		-	Ausführungsplanung WE 03 - Grundriss Siedel
					Unterschrift	Datum	Plannummer.			
			gez.	Datum	Freigabedatum	EC	078	M 1:50	rev.	Inhalt
						gez.	Projektnummer	Maßstab im Format A3		

URBANSKY ARCHITEKTEN
URBANSKY ARCHITEKTEN GbR
MALTE SCHRÖDER DIPL.-ING. ARCHITEKT
MARCUS SCHRÖGER DIPL.-ING. ARCHITEKT BDB
WINSSTRASSE 12 . 10405 BERLIN
FON +49 30 702381 81 . FAX +49 30 702381 87
info@urbansky-architekten.de
www.urbansky-architekten.de

Diese Unterlage darf ohne unsere schriftliche Ermächtigung weder zur Gänze noch auszugsweise vervielfältigt oder verwertet, Dritten zugänglich gemacht oder mitgeteilt werden. Unbefugte Verwendung kann zivil- und strafrechtlich verfolgt werden.
Alle Maße sind verantwortlich am Bau zu prüfen!