

# Auszug aus den Geobasisinformationen

## Liegenschaftskarte



RheinlandPfalz


VERMESSUNGS- UND  
KATASTERAMT  
WESTEIFEL-MOSEL

Hergestellt am 19.04.2023

Flurstück: 515  
Flur: 22  
Gemarkung: Saarburg

Gemeinde: Saarburg  
Landkreis: Trier-Saarburg

Im Viertheil 24  
54470 Bernkastel-Kues

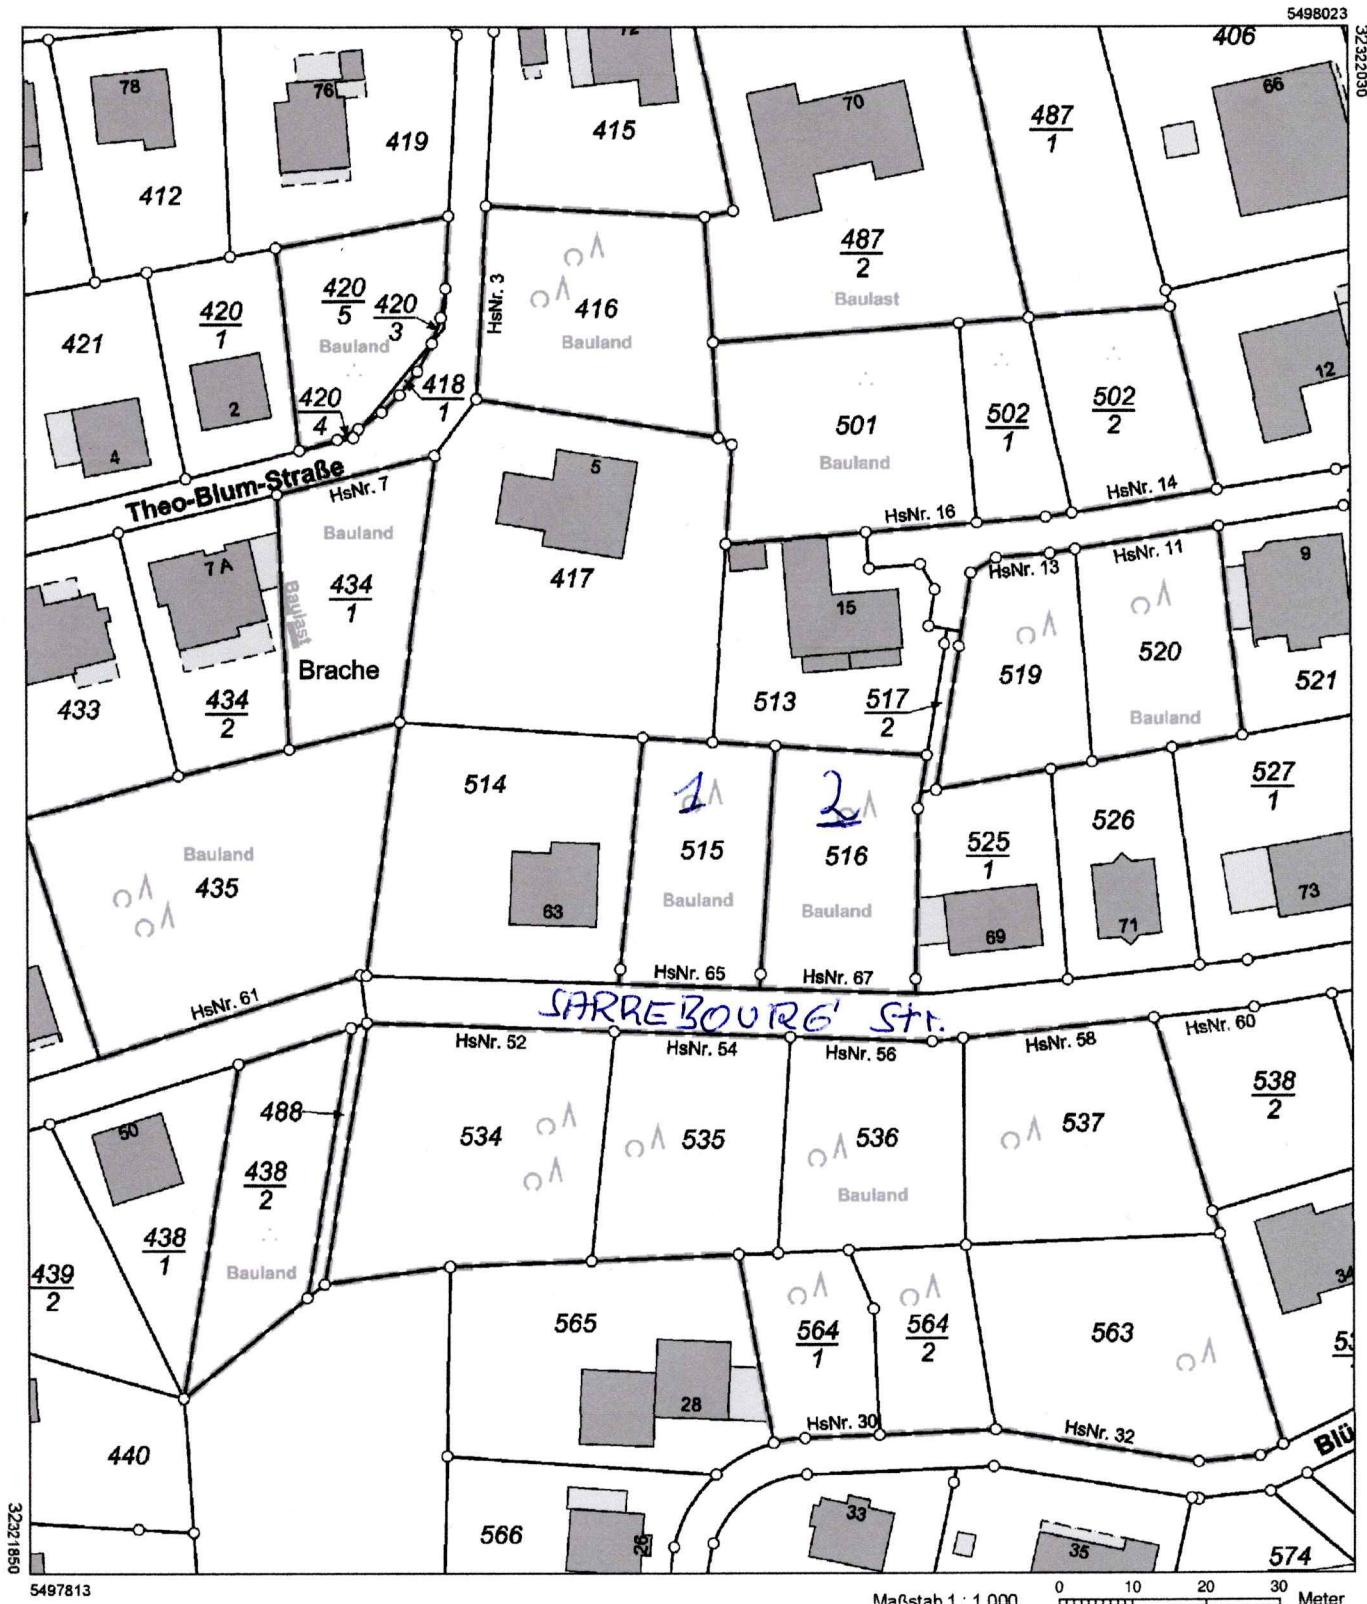

Vervielfältigungen für eigene Zwecke sind zugelassen. Eine unmittelbare oder mittelbare Vermarktung, Umwandlung oder Veröffentlichung der Geobasisinformationen bedarf der Zustimmung der zuständigen Vermessungs- und Katasterbehörde (§12 Landesgesetz über das amtliche Vermessungswesen).