



- 2,0 cm FLIESEN
- 5,0 cm ESTRICH
- 8,0 cm WÄRMEISOLIERUNG
- 12,0 cm U-BETON
- BESTEH. ROLLIERUNG

# ERDGESCHOSS

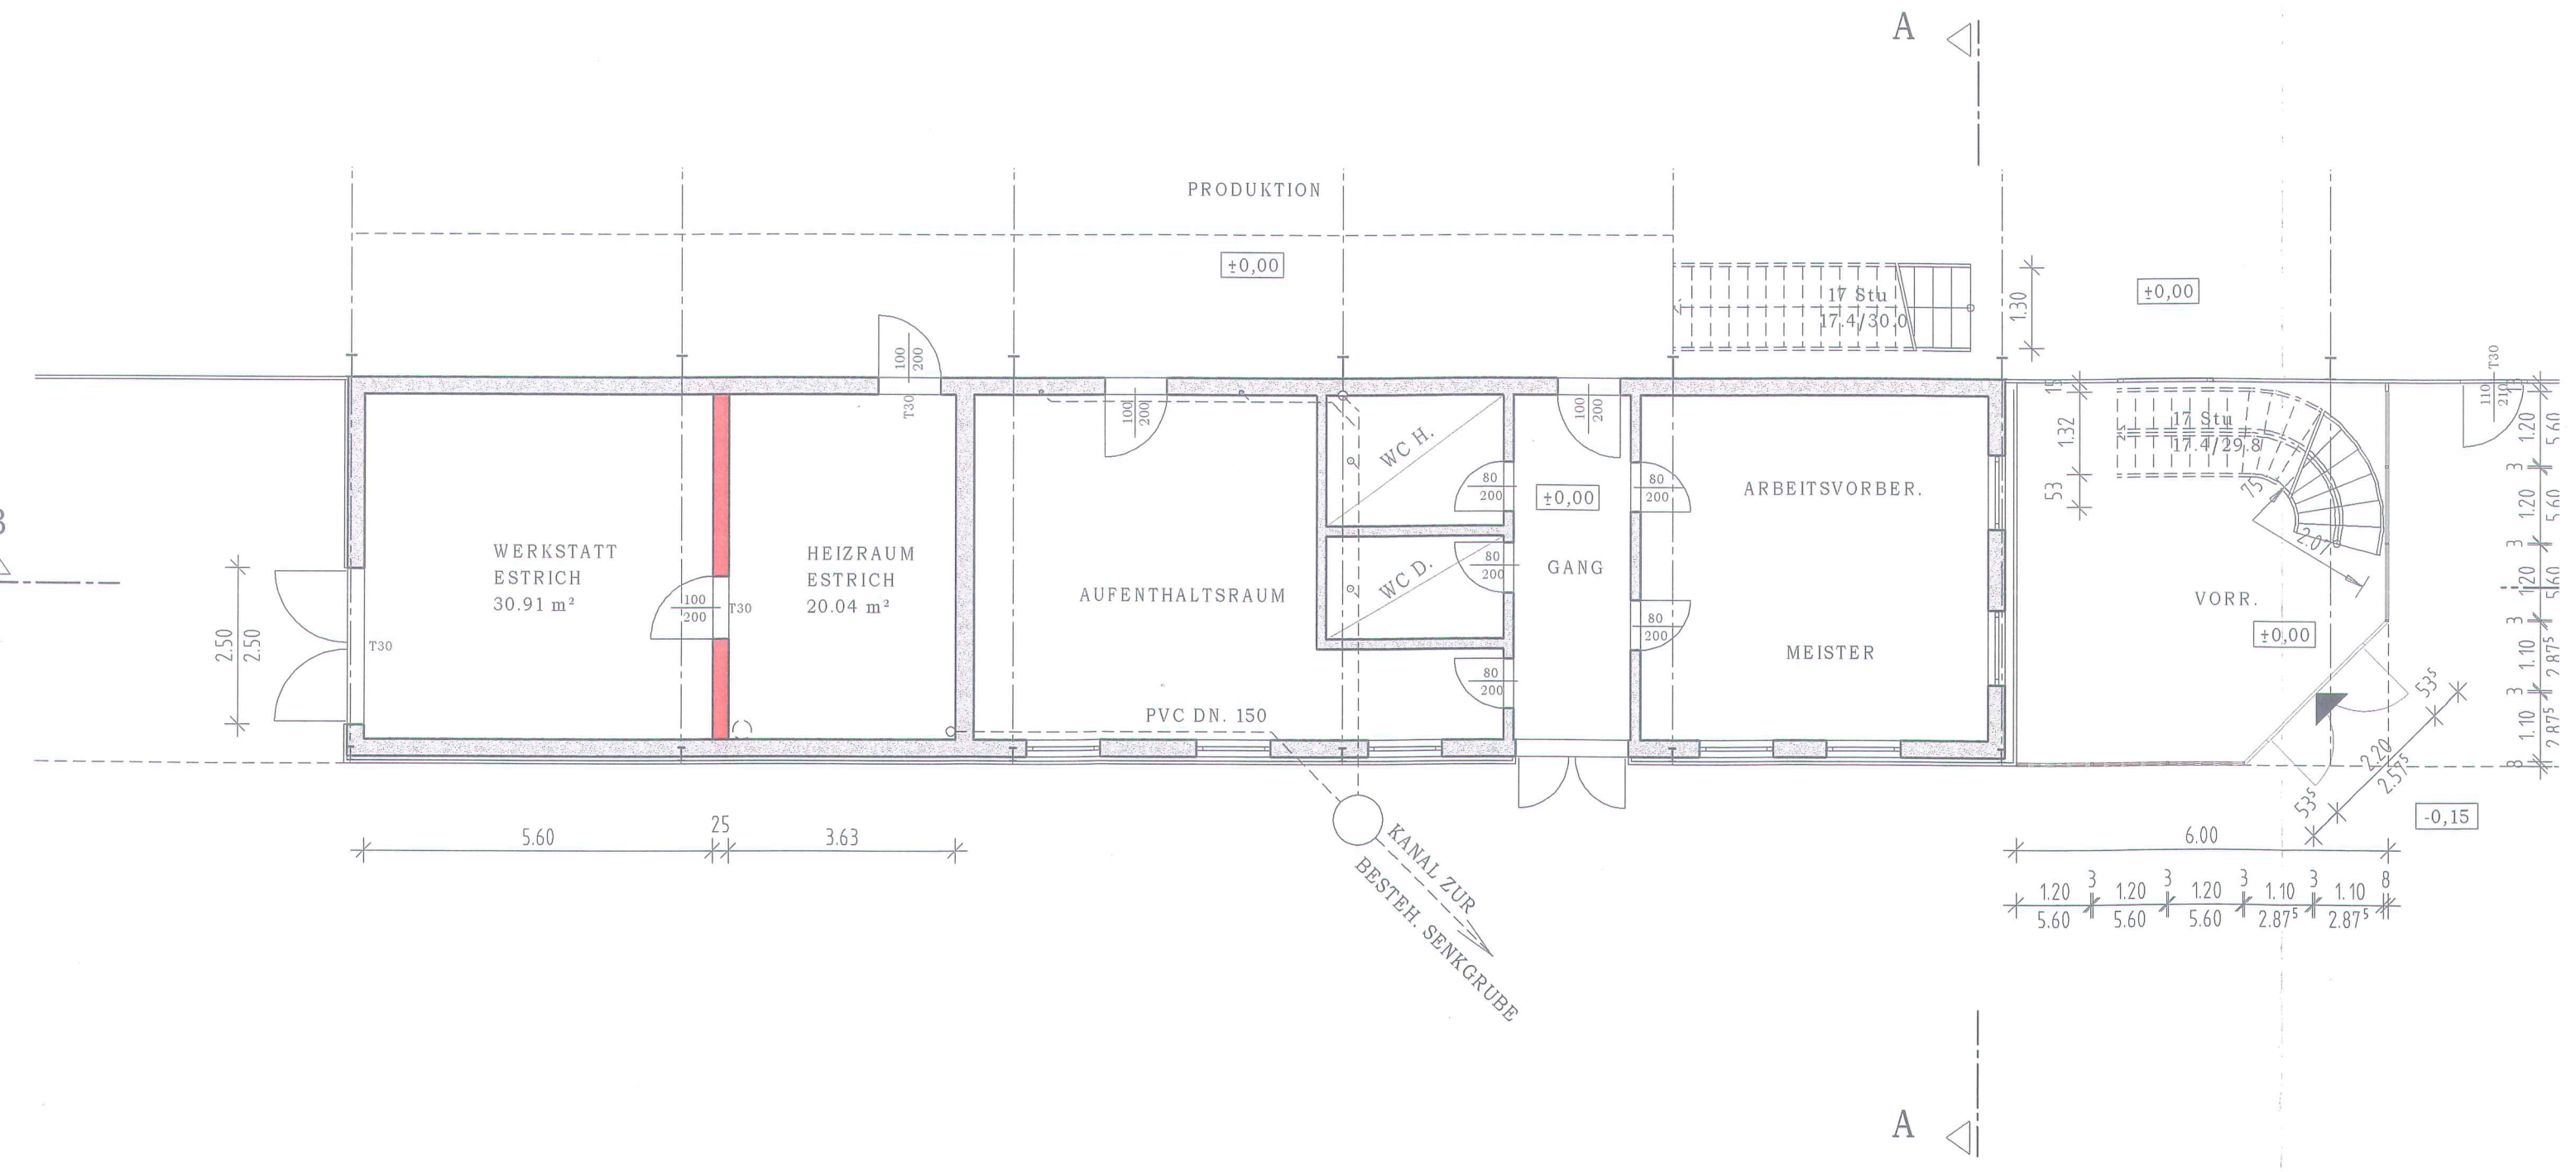

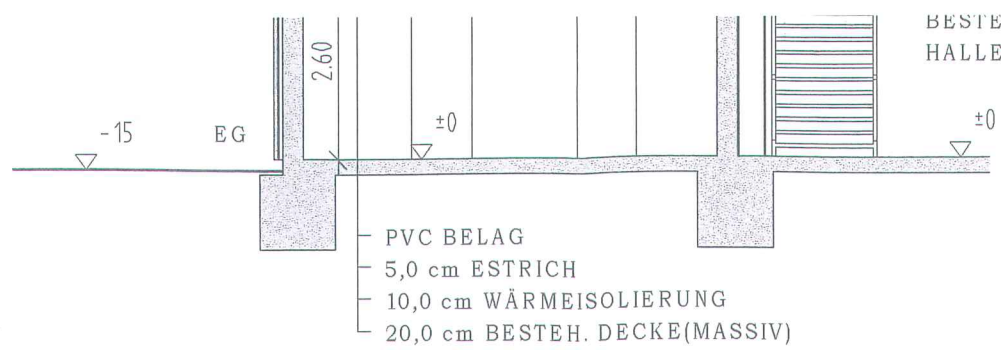

1322

1321/5

1321/7

KÄRNTNERSTR. 12  
 4020 LINZ  
 ECKER MARIANNE  
 GOETHESTR. 50  
 4020 LINZ

ÖFFENTLICHES GUT  
 MARKTGEMEINDE HÖRSCHING  
 NEUBAUERSTR. 26  
 4063 HÖRSCHING


MAYER & SCHÖFTNER GesmbH.  
 HUMERSTR. 41  
 4063 HÖRSCHING

*Marianne E.*


**MS MAYER & SCHÖFTNER**  
 Personalbereitstellung  
 Arbeitsnehmer-Vermietung  
 A-4063 Hörsching, Humerstr.  
 Tel. 0 72 21 / 73 11-0, Fax 1

# OBERGESCHOSS

A

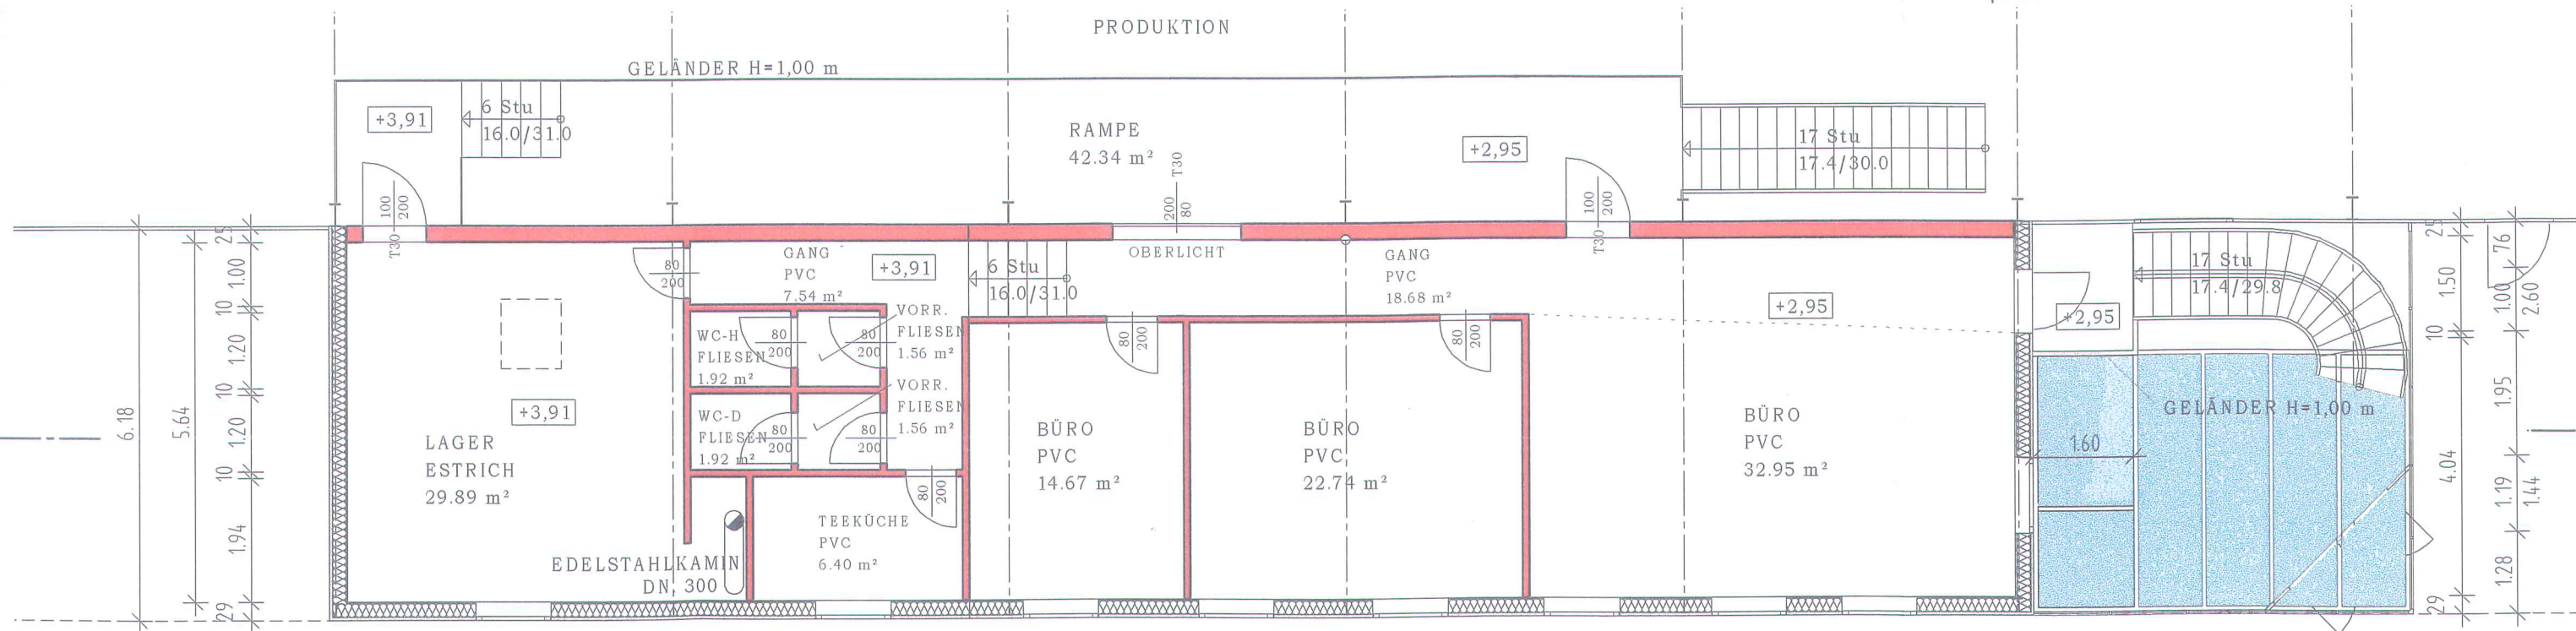


B

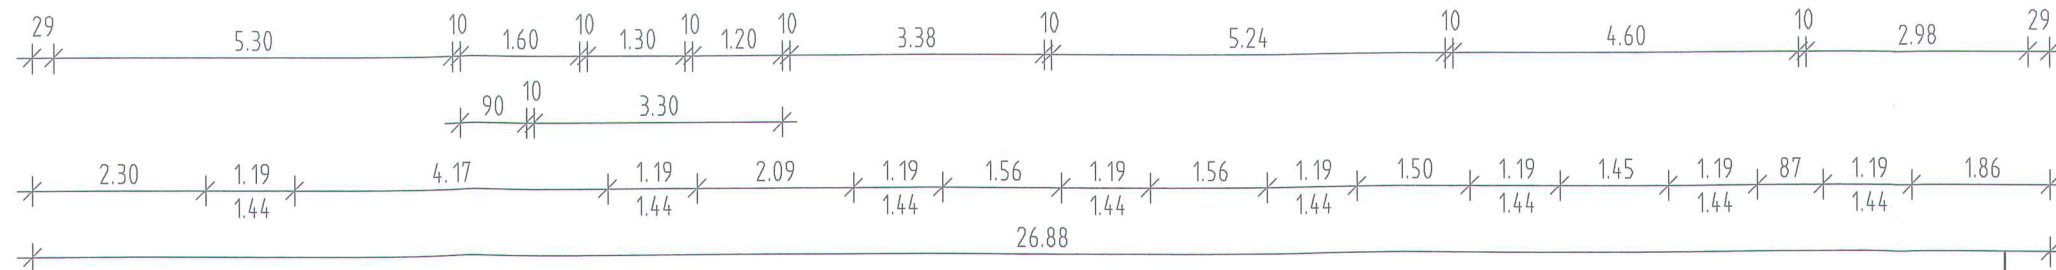


A



# NORDWESTANSICHT

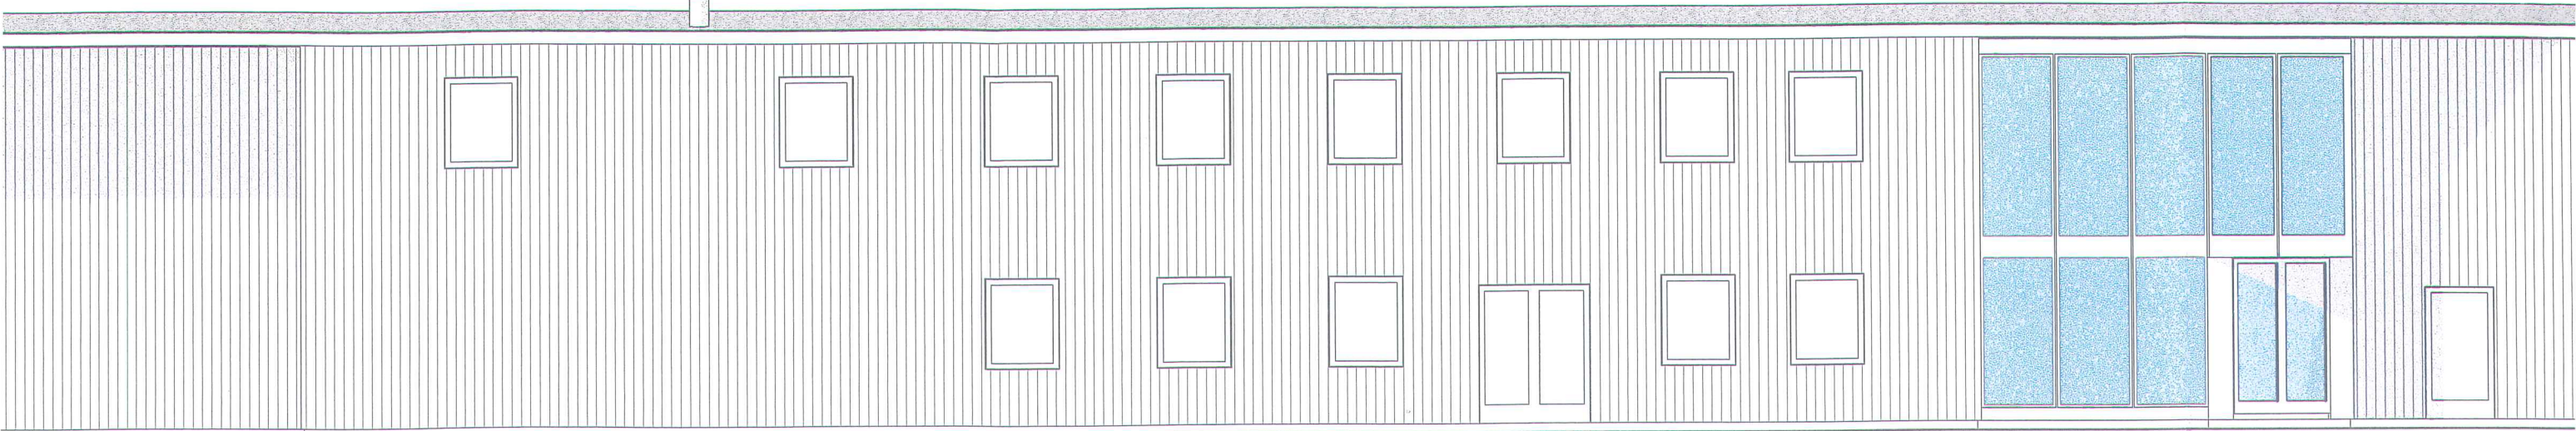

# SCHNITT B-B

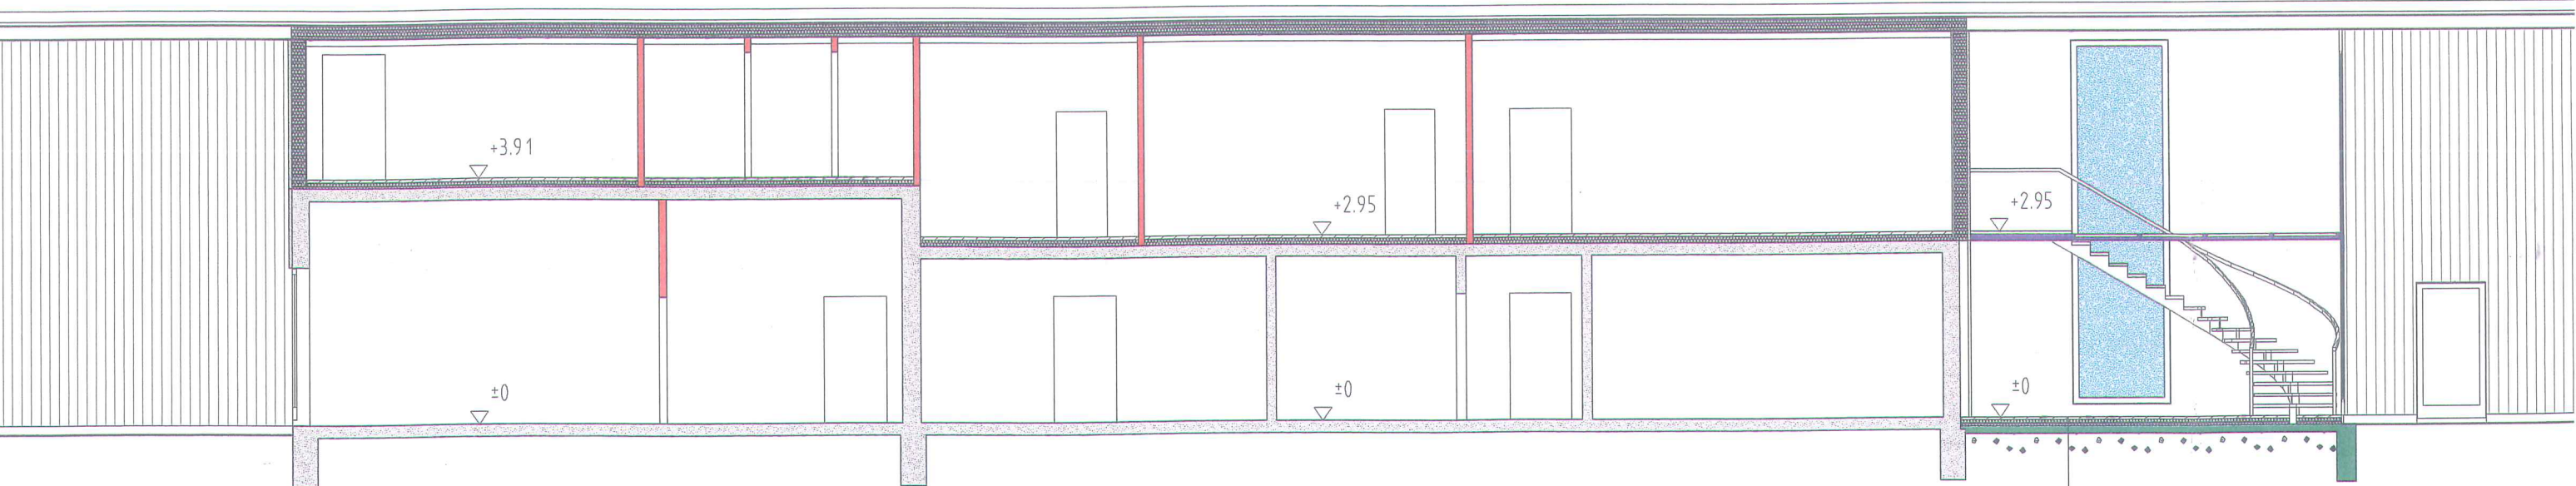

- 2,0 cm FLIESEN
- 5,0 cm ESTRICH
- 8,0 cm WÄRMEISOLIERUNG
- 12,0 cm U-BETON
- BESTEH. ROLLIERUNG

# ERDGESCHOSS