


OBERGESCHOSS

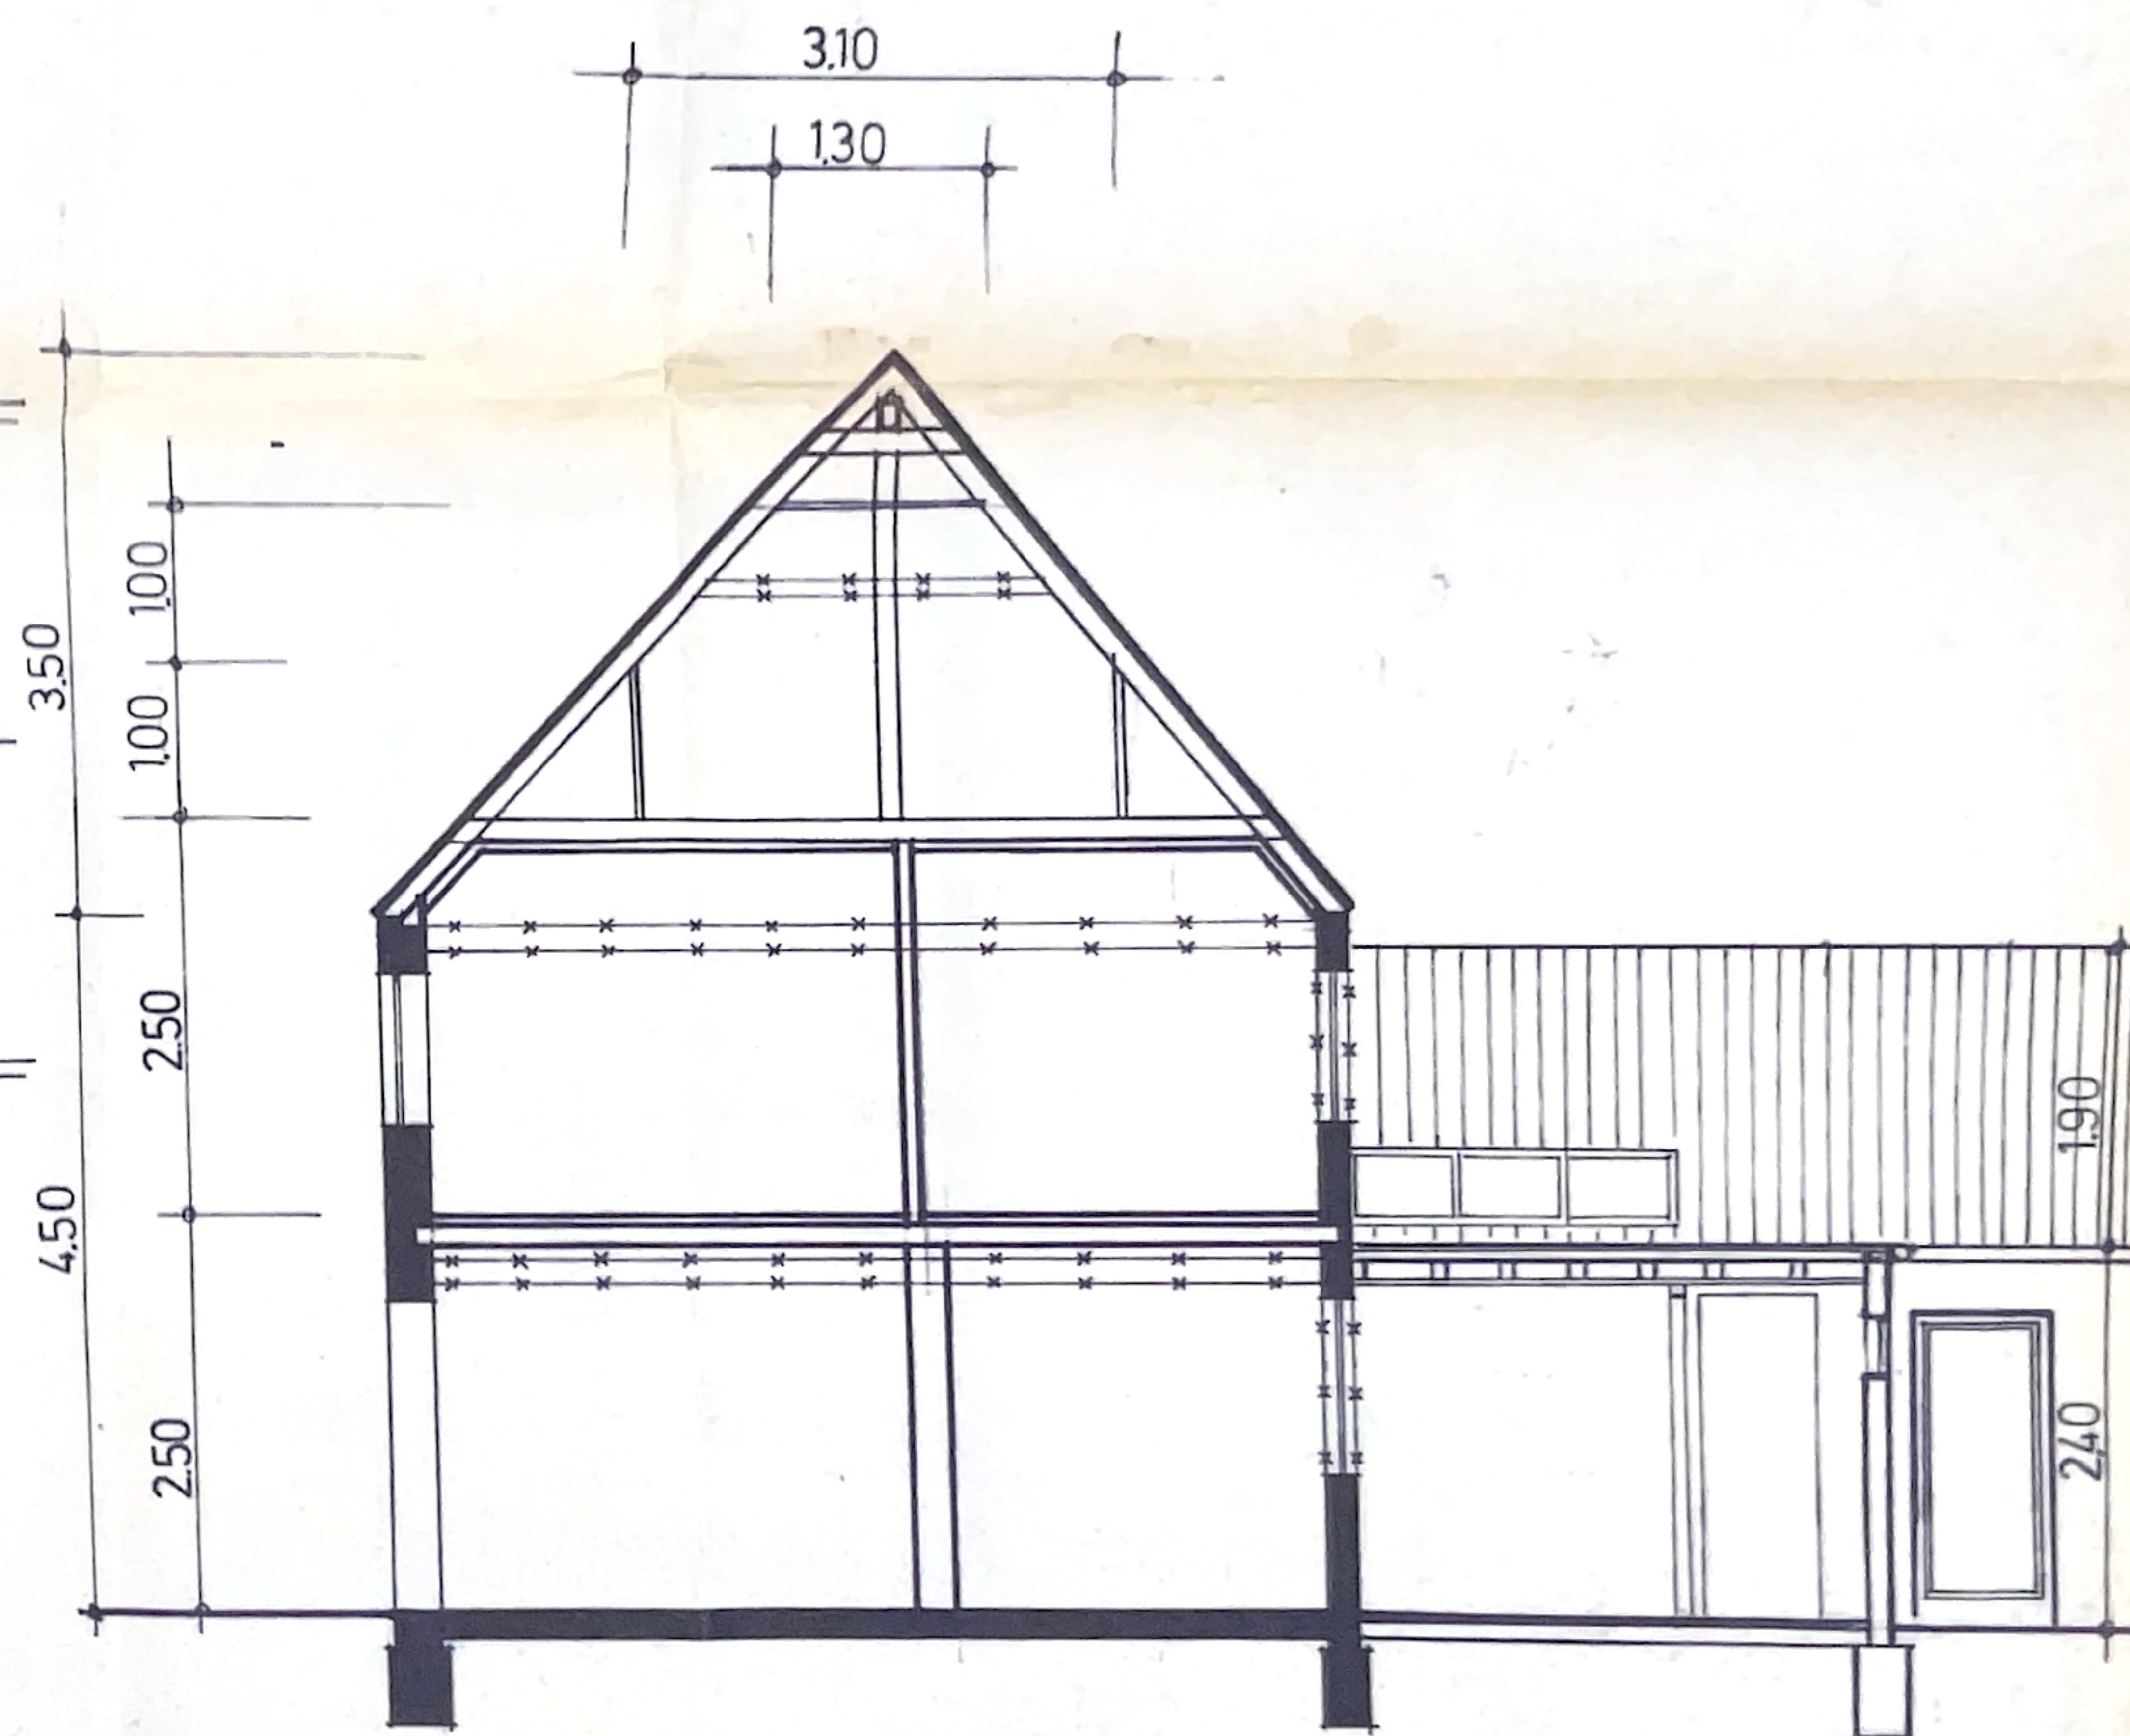

SCHNITT



Gehört zur Baugenehmigung
 Nachtrag vom 01. Sep. 1982
 Bauschein-Nr. 310182
 der Stadtdirektor Stadt Kamen
 - untere Bauaufsichtsbehörde -
 Kamen, den 01. Sep. 1982
 im Auftrag

[Handwritten signature]

J. Wenz

KAMEN
 WESTMAUER 42
 ALI BACECAPILLI

19.82 MS
 7 7 81
 SCHNITT

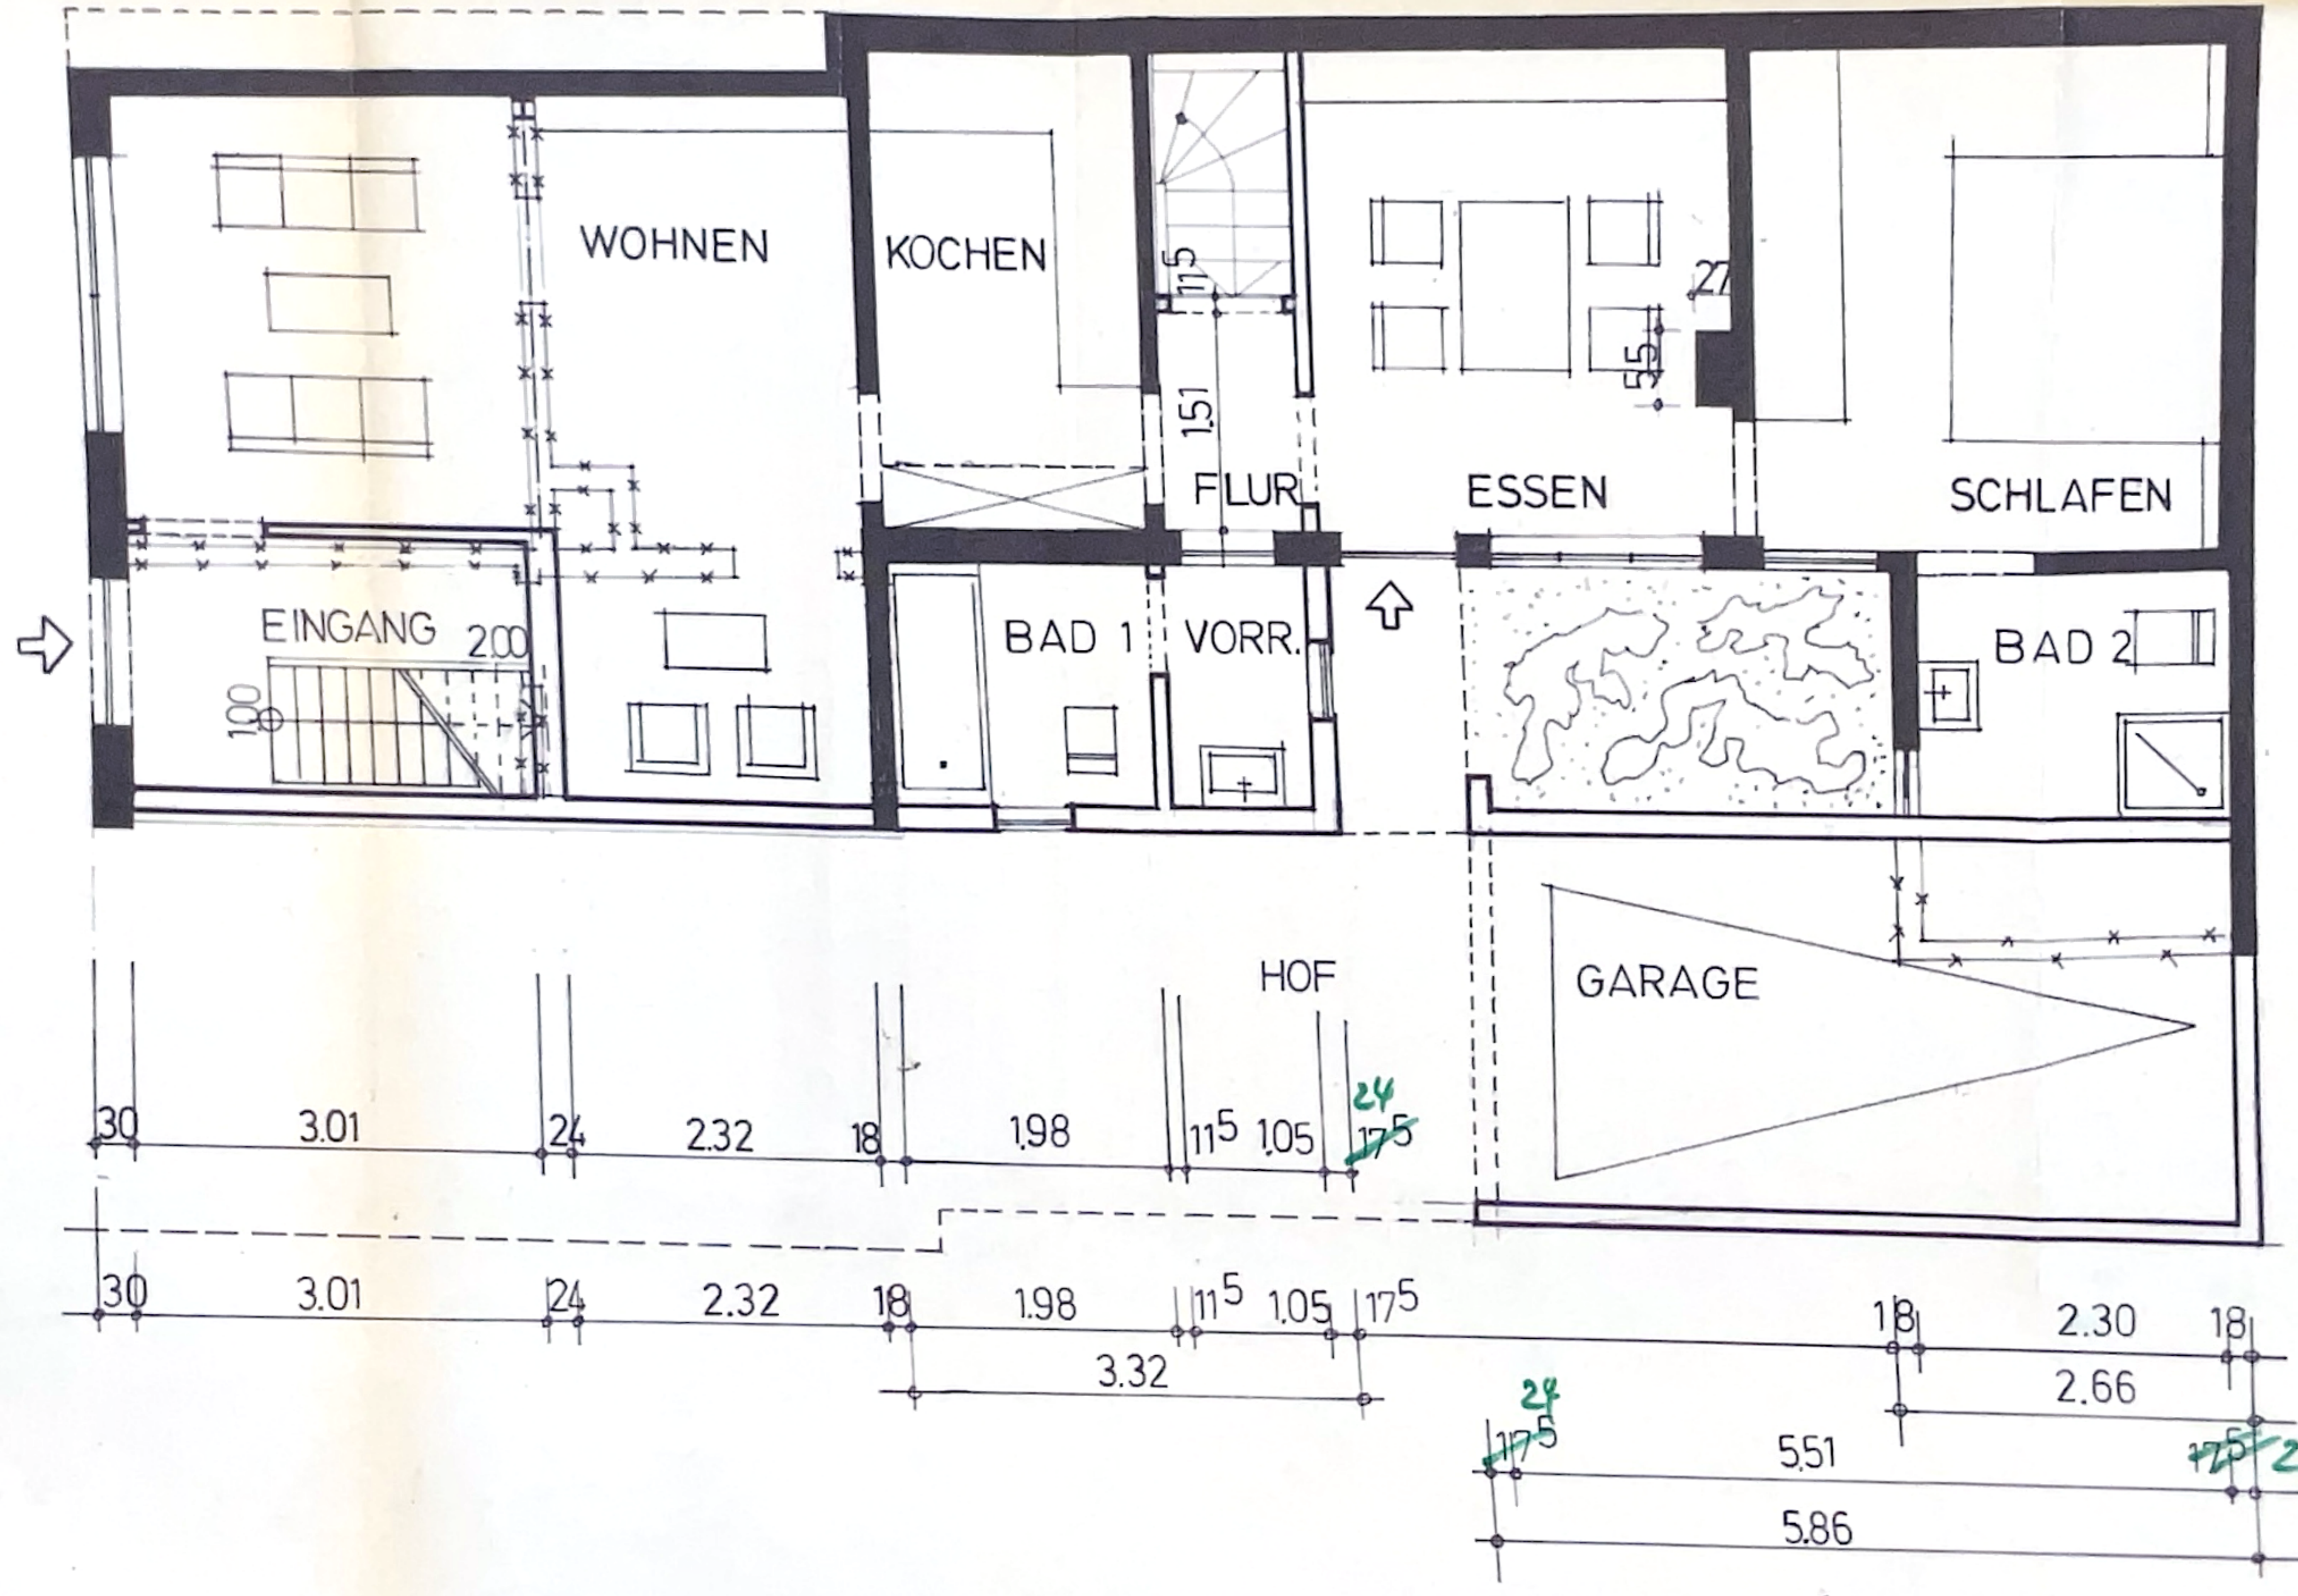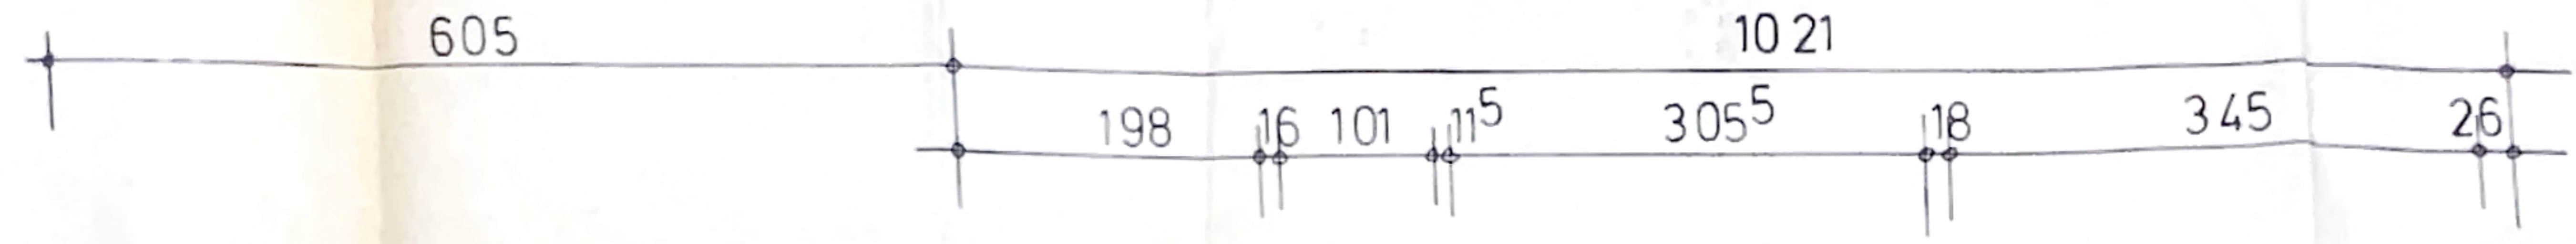

ERDGESCHOSS

Umbau und
Renovierung
KAMEN
WESTMAUER 42
ALI BACECAPILLI

Gehört zur Baugenehmigung
Nachtrag vom 01. Sep 1992
Bauschein-Nr. 310182
der Stadtdirektor Stadt Kamen
untere Bauaufsichtsbehörde
Kamen, den 01. Sep 1992
im Auftrag