

MF/G-1/3.1.1
exkl. Mietfläche
452,8 m²
MF/G-2/3.1.1
gem. Mietfläche
13,2 m²

BGF-3.01
BGF-Bestand
1888,4 m²
MF/G-2/3.1.2
gem. Mietfläche
33,0 m²

MF/G-1/3.1.2
exkl. Mietfläche
1172,7 m²
MF/G-2/3.1.3
gem. Mietfläche
6,8 m²

MF/G-0/4.1.1
TGA
87,3 m²

MF/G-1/4.1.1
exkl. Mietfläche
937,1 m²
BGF-4.01
BGF-Bestand
1130,9 m²

MF/G-1/2.1.1
exkl. Mietfläche
232,8 m²
MF/G-2/2.1.1
gem. Mietfläche
10,7 m²


MF/G-1/5.1.1
exkl. Mietfläche
98,4 m²
MF/G-1/5.1.2
exkl. Mietfläche
97,5 m²

MF/G-1/1.1.1
exkl. Mietfläche
202,7 m²

BGF-1.01
BGF-Bestand
237,2 m²

BGF-2.01
BGF-Bestand
303,1 m²

BGF-5.01
BGF-Bestand
256,7 m²

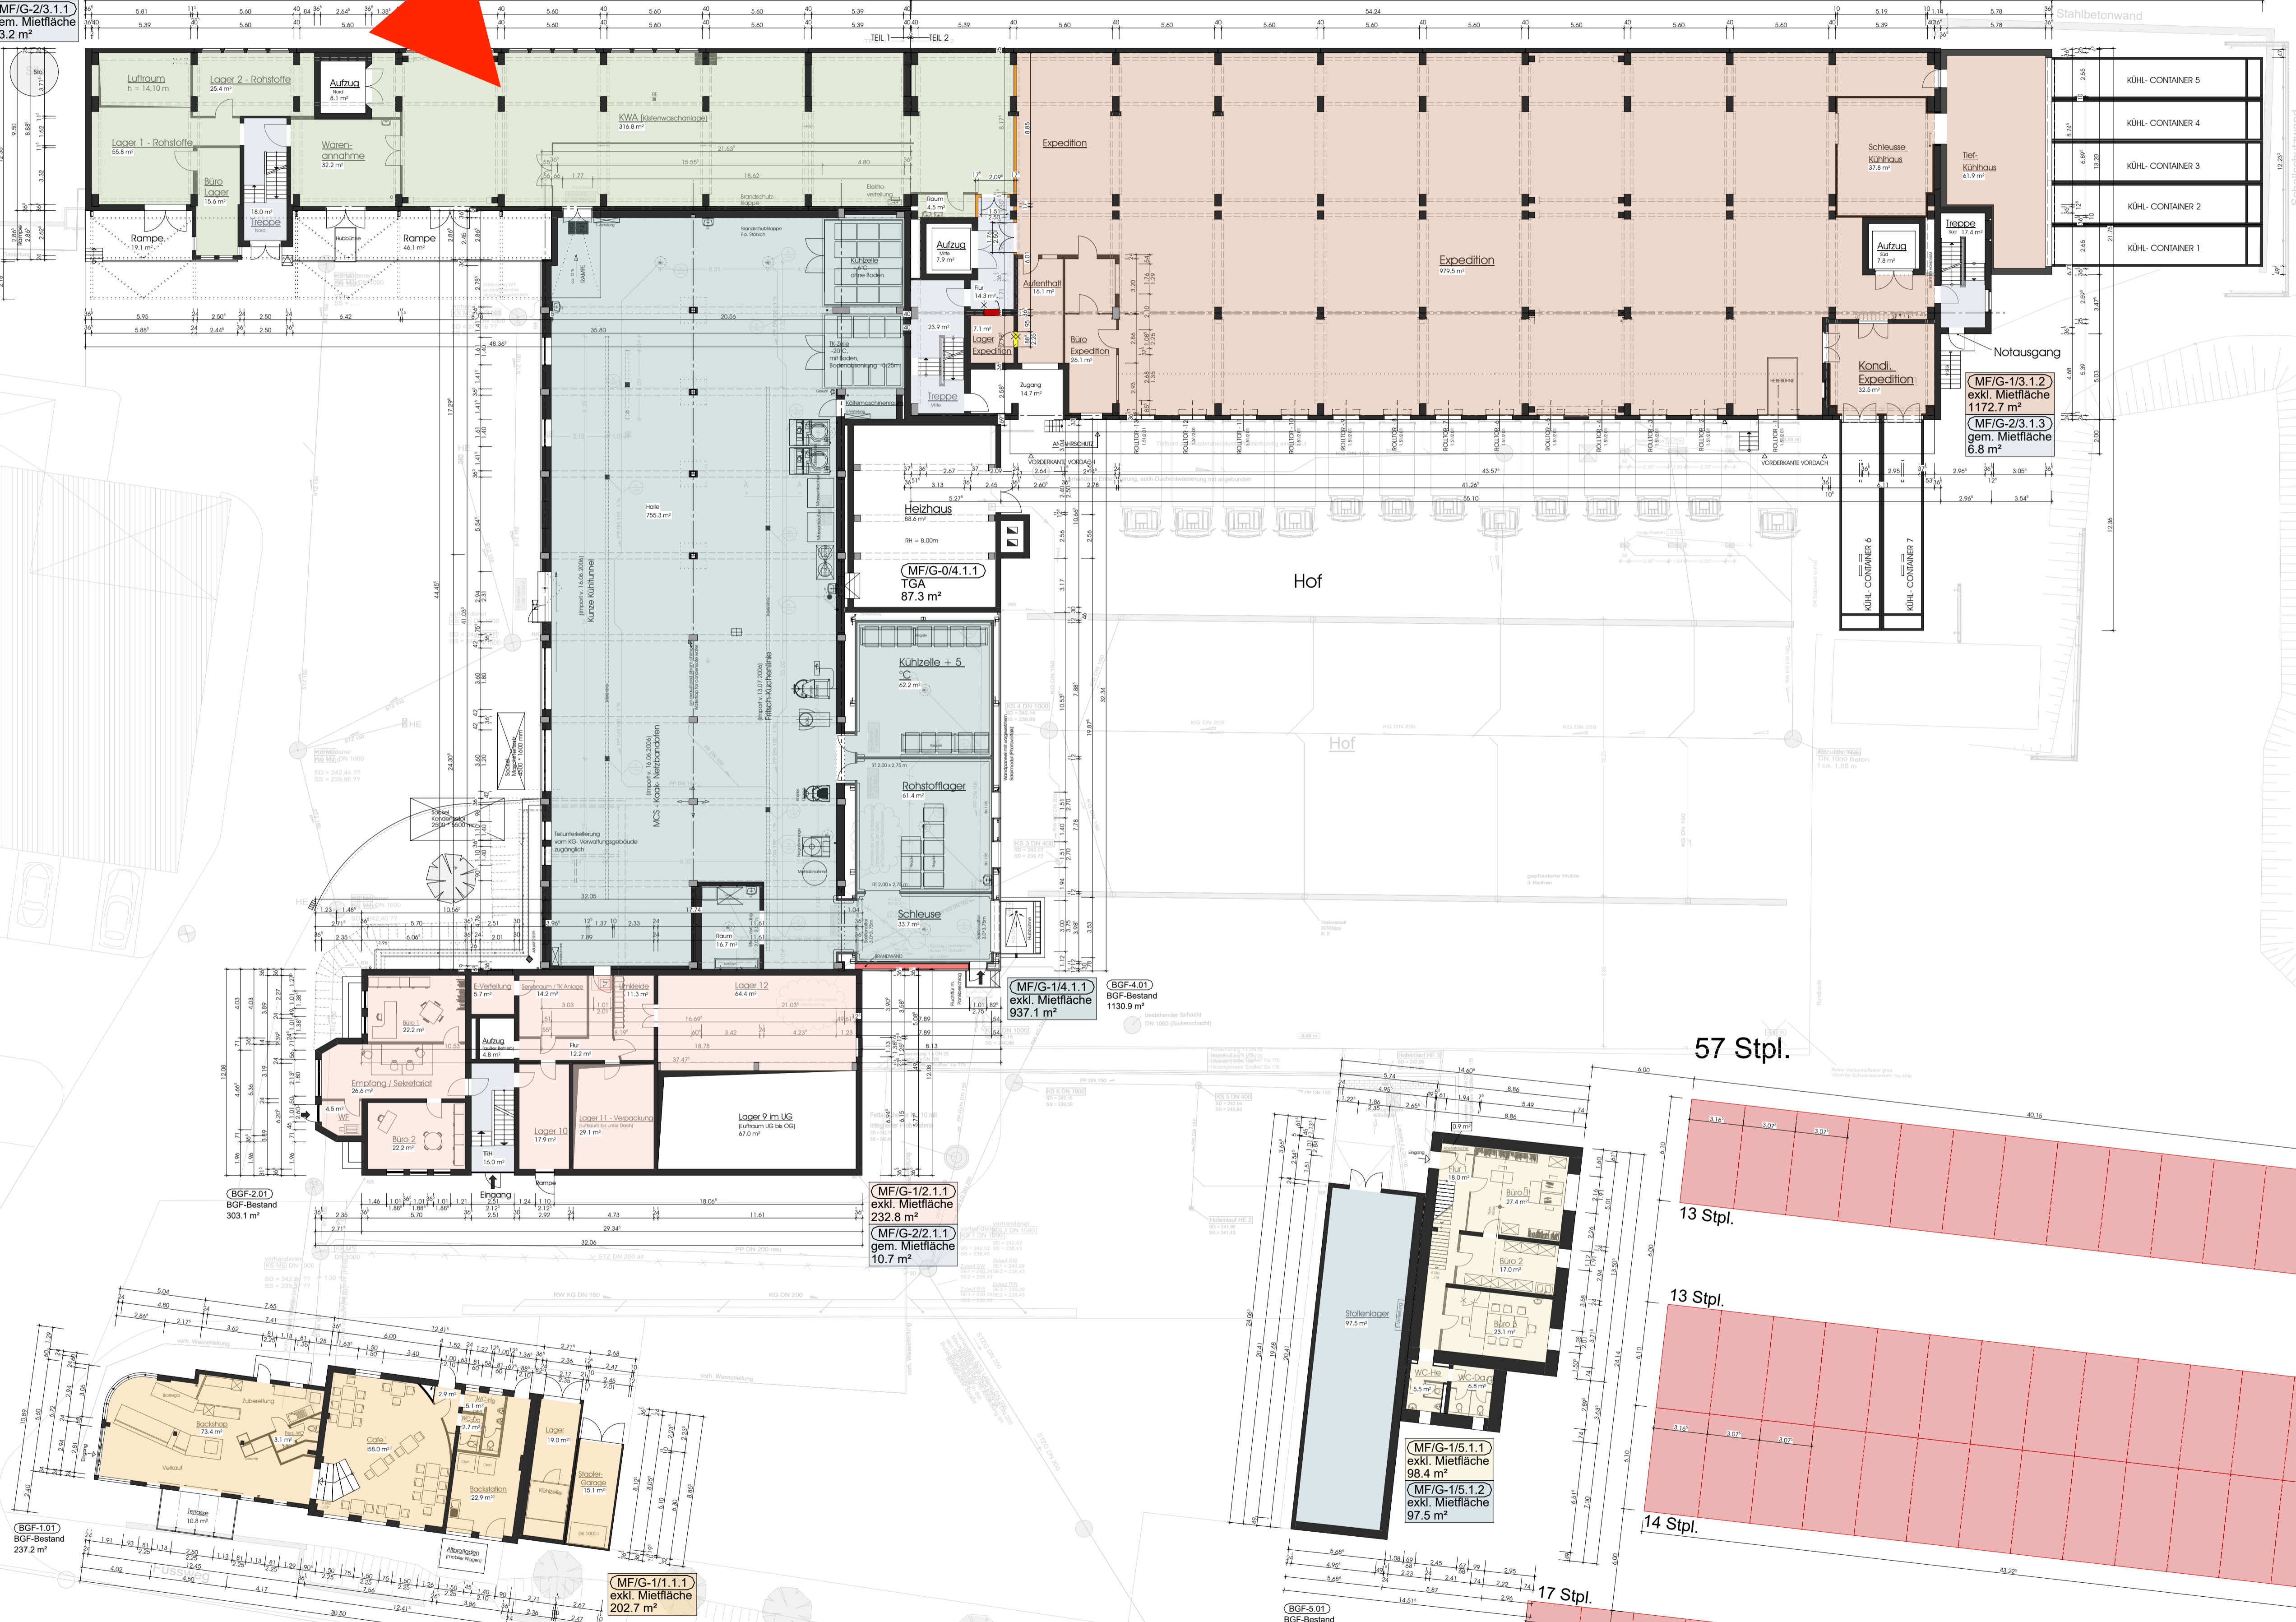

57 Stpl.

13 Stpl.

13 Stpl.

14 Stpl.

17 Stpl.

WALDHELM 315_2_Weimar_Buttelstädter_Str._2a

G1-G5 | GR-EG Gebäude 1-5 - Grundriss Erdgeschoss

1:200 AB-03

Sanierung/Umnutzung Mülhhauser Straße 36 37351 Dingelstädt

ENGELPLATZ 8 | 07743 JENA

H/B = 594 / 841 (0,50m²)

111.112	315.01
D	30.03.2022
PRO	GEORG
MW	GEORG