



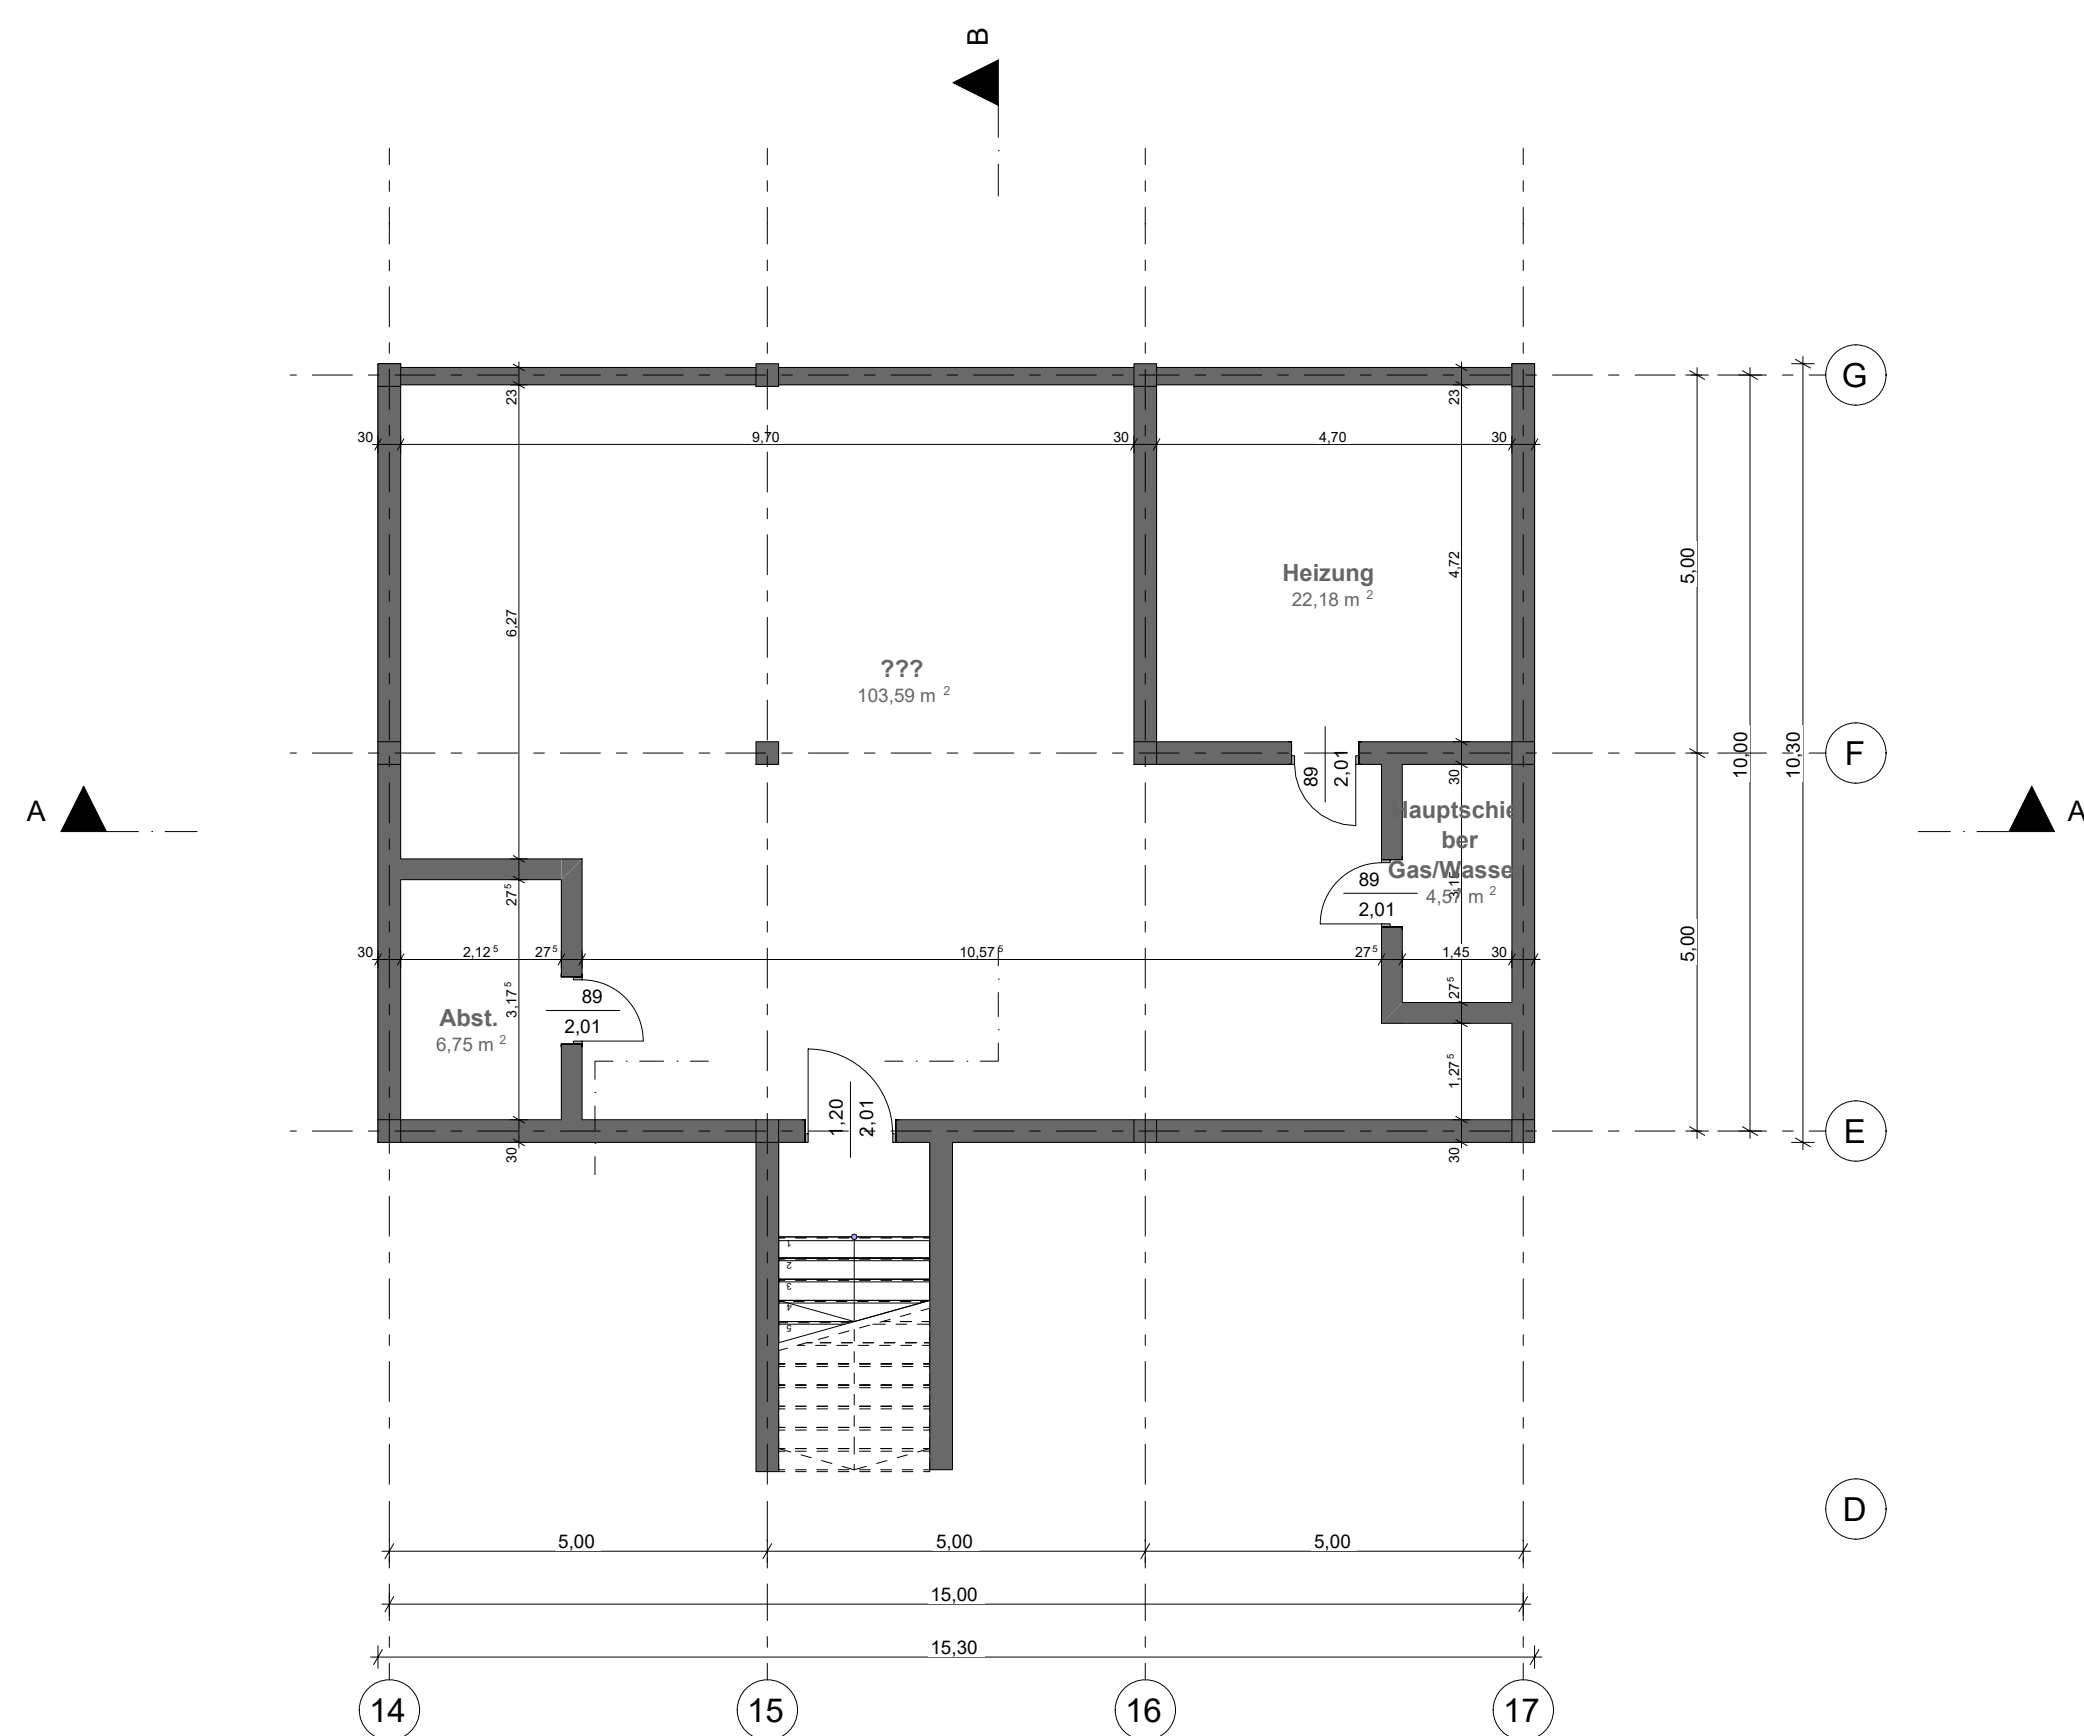

Grundriss Kellergeschoss

Flächenberechnung	Fläche
Kellergeschoss	103,59
Abst.	6,75
Heizung	22,18
	137,09 m²

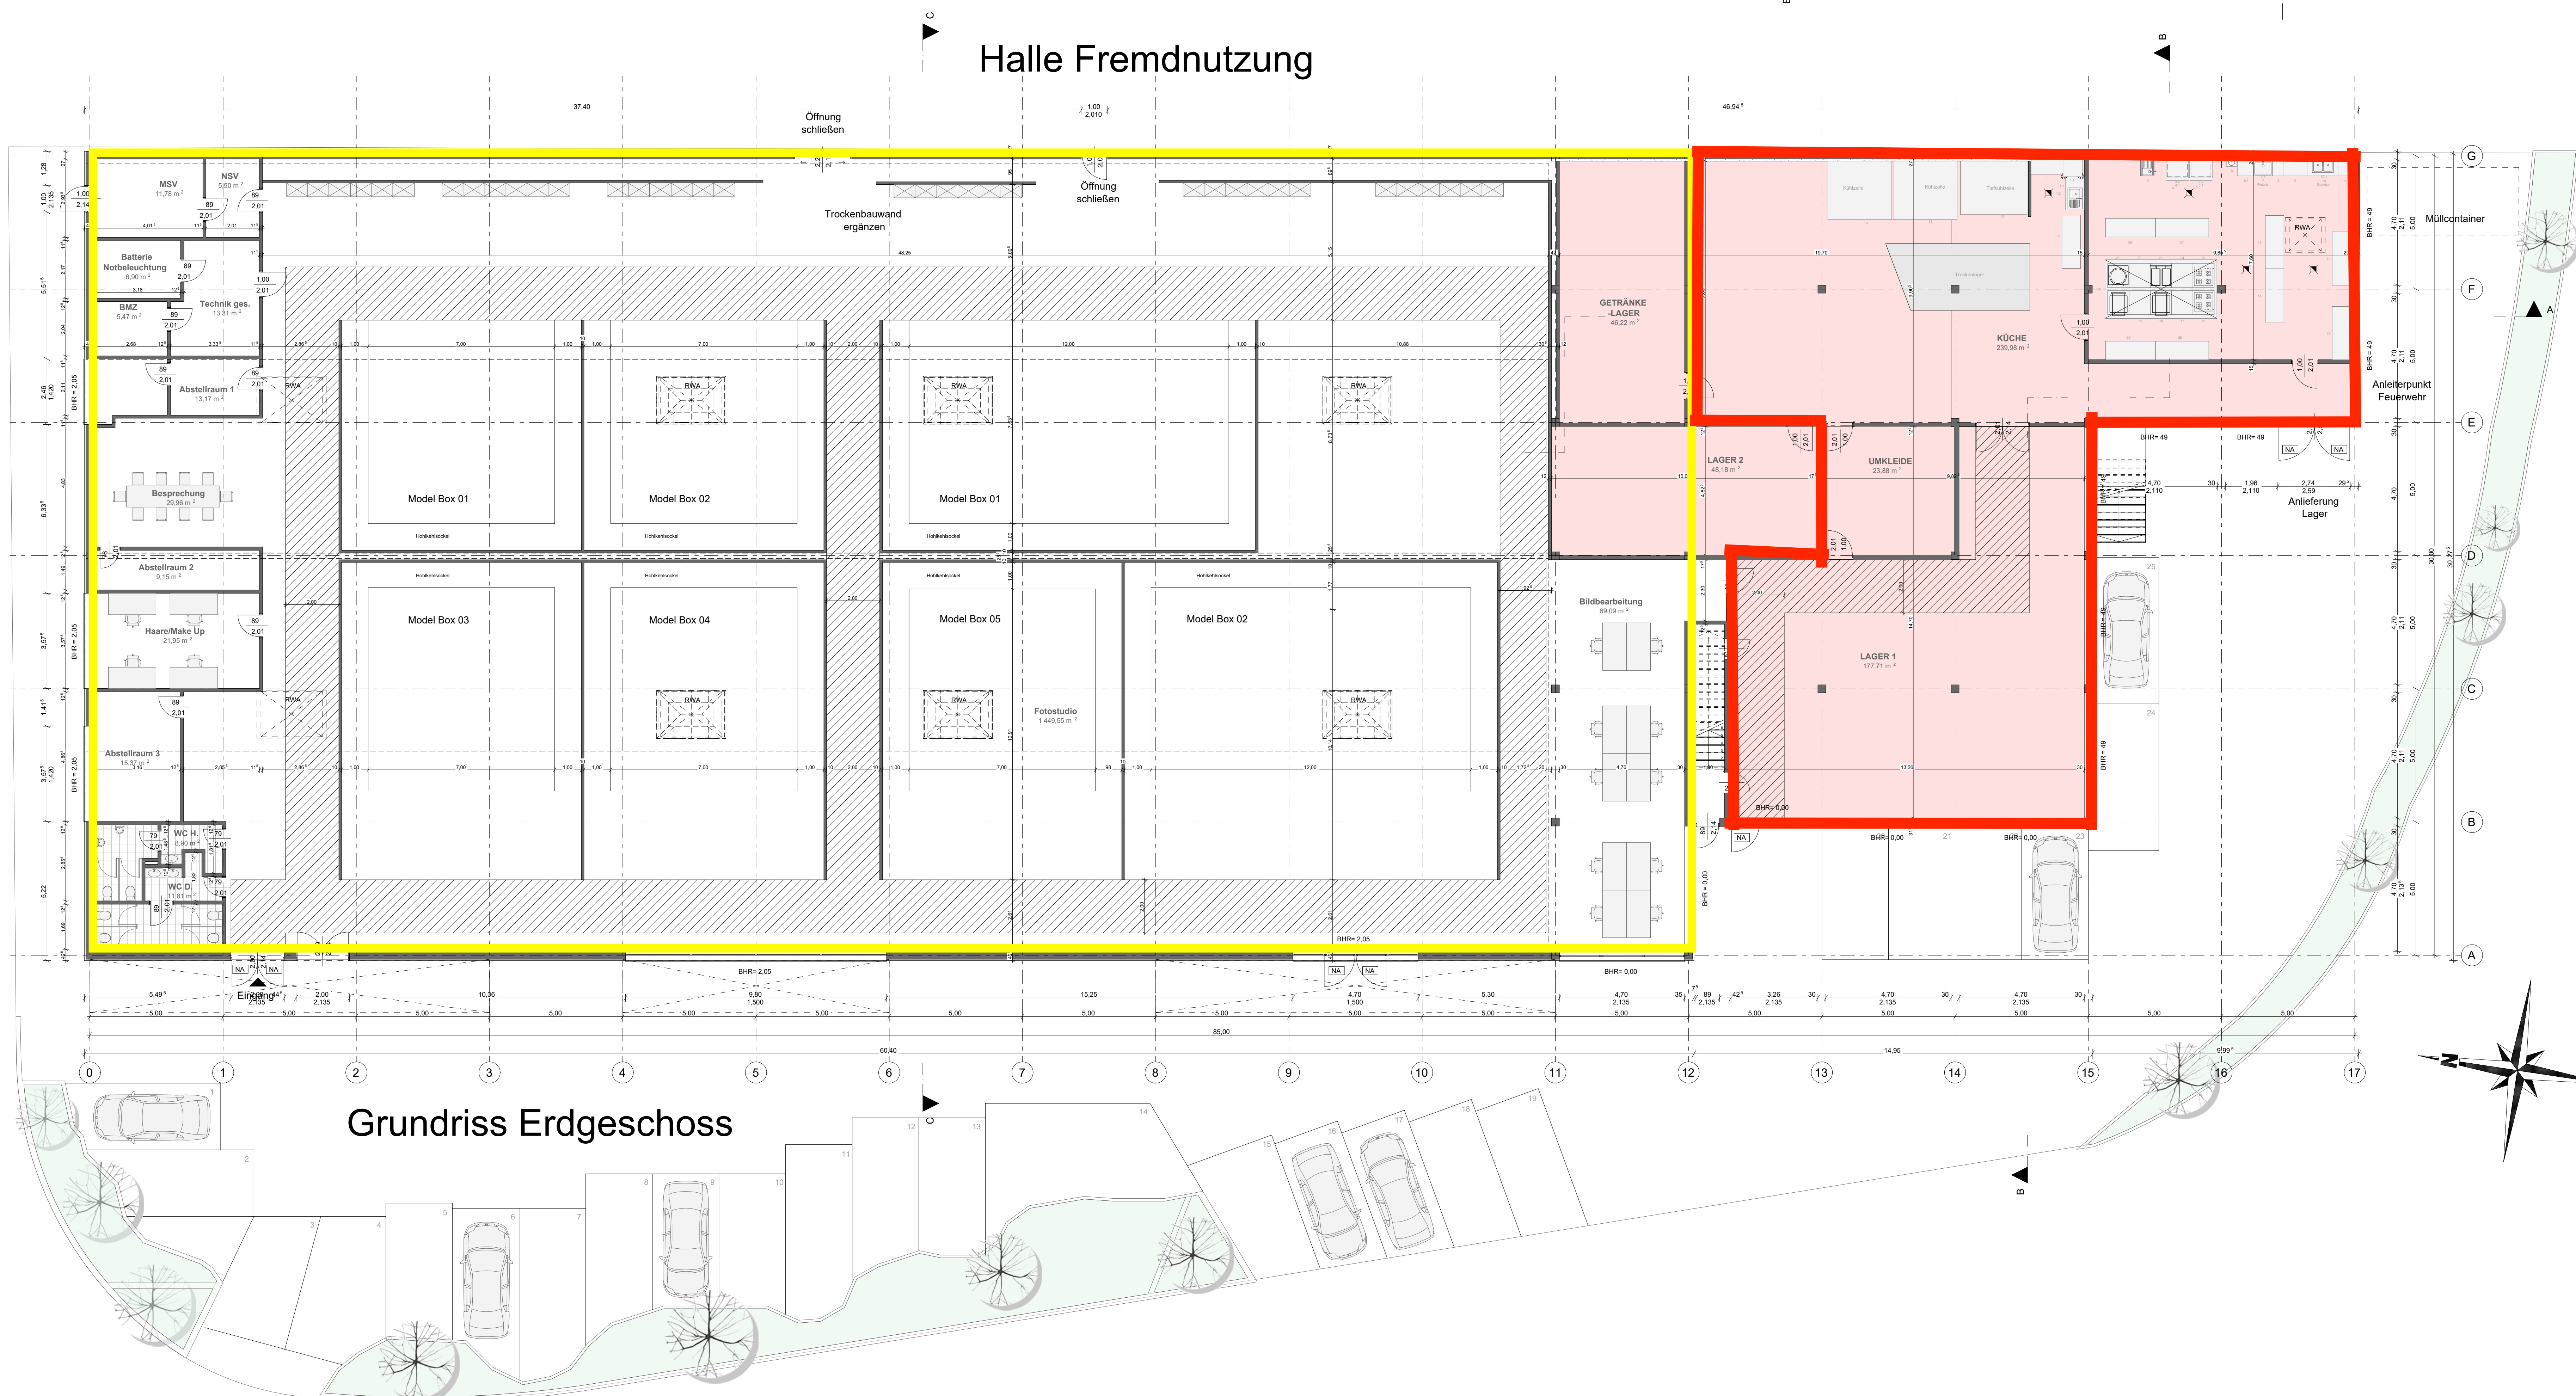

Grundriss Erdgeschoss

Küche				
Nr.	Menge	Type	B	T
1.1	1	Stk. Korbentwurf 1 E-Complete 2000	0,72	0,631
1.2	1	Stk. Korbentwurf 1 E-Complete 2000	0,72	0,631
1.3	1	Stk. Korbentwurf 1 E-Complete 2000	0,72	0,631
2	1	Stk. ARBEITSTISCH mit AUFKANTUNG	2,00	0,70
3	1	Stk. HANDBASCH-AUSZUGSKOMBINATION	0,85	0,85
4	1	Stk. ELEKTRO-COMB. DAMPER	0,84	0,721
4.1	1	Stk. KORBENTURF 1 E-Complete 2000	0,84	0,84
4.2	1	Stk. UNTERSCHRANK	0,84	0,721
5	1	Stk. ELEKTRO-COMB. DAMPER	0,84	0,721
5.1	1	Stk. KORBENTURF 1 E-Complete 2000	0,84	0,84
5.2	1	Stk. UNTERSCHRANK	0,84	0,721
6	1	Stk. HANDBASCH-AUSZUGSKOMBINATION	0,85	0,85
6.1	1	Stk. ARBEITSTISCH	0,85	0,70
7	1	Stk. SPÜL MIT BECKEN	0,70	0,70
7.1	1	Stk. KORBENTURF 1 E-Complete 2000	0,70	0,631
8	1	Stk. ABFALLEHÄNDER	0,40	0,70
9	1	Stk. ARBEITSTISCH	0,85	0,70
10	1	Stk. SPÜL MIT BECKEN	0,70	0,70
10.1	1	Stk. KORBENTURF 1 E-Complete 2000	0,70	0,631
11	1	Stk. ARBEITSTISCH	0,85	0,70
12	1	Stk. ARBEITSTISCH	0,85	0,70
Flächenberechnung	Fläche
	2 184,40 m²

Bereich der Umnutzung

ANTRAG AUF
NUTZUNGSÄNDERUNG



BAUVORHABEN: Nutzungsänderung (Teilbereich Halle) von Fotostudio/Regalager in Catering-Küche, Nutzungsantrag für eine Dachterrasse

BAUHERR: FRAME Real Estate GmbH
GF: Tobias Thüner
Rotenstraße 44
40476 Düsseldorf
Tel.: +49 (0) 157 824 723 76
Mail: tobias.thuener@glacetobe.com

BAUORT: 40880 Ratingen
Am Rosenkorn 2
Gemarkung: Tiefenbrunn
Flur 47 Flurst.Nr. 1105

Kellergeschoss
Erdgeschoss
1:100
Masse
Datum: 14.09.2021
Antragsteller: Dipl.-Ing. Architekt Christian Hölzel & Architekt Agnetha Alexandru
Am Waldweg 23
51643 Gammelsdorf
Tel.: +49 (0) 186 816 38 0
Mail: christian.hoelzel@glacetobe.com