


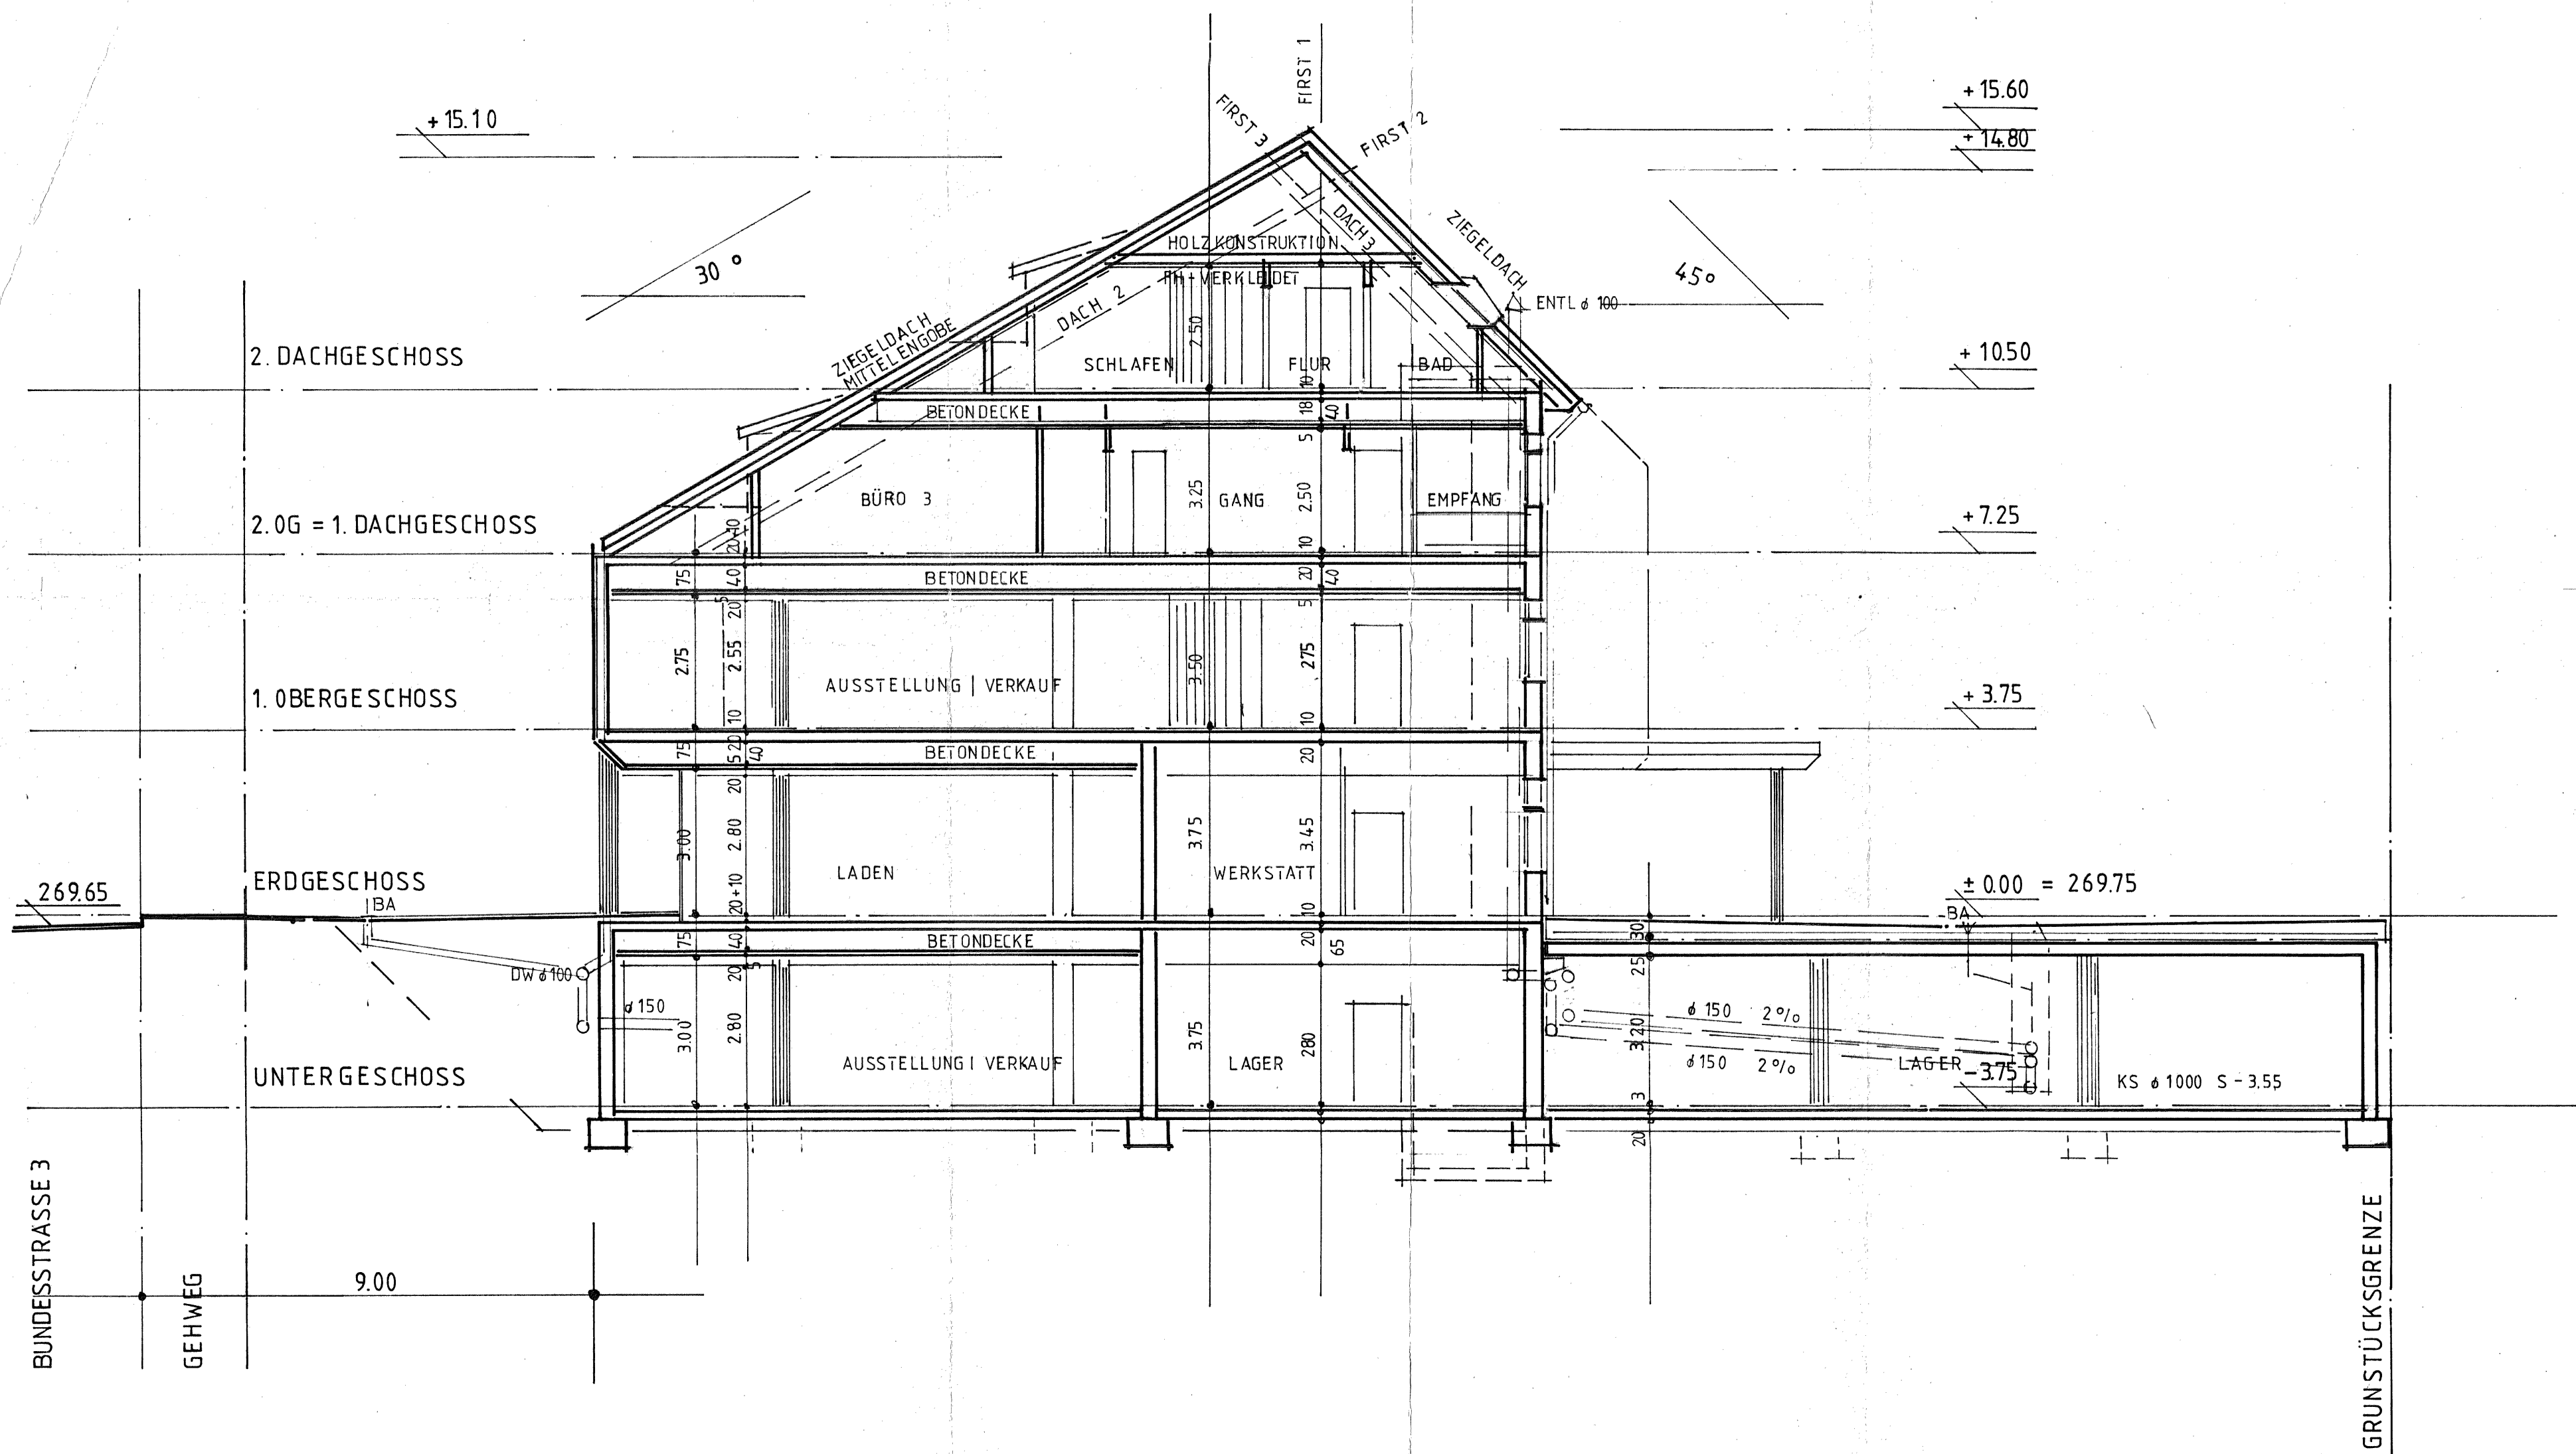

WEIL - HALTINGEN, DEN

DER BAUHERR:

DIE ARCHITEKTEN:

79. 21/02

PROJEKT GESCHÄFTSHAUS „IM HIRSCHENGARTEN“

BAUHERR: HANS PETER BUCHER
FERNSEHTECHNIKERMEISTER
HOHE STRASSE 9
WEIL AM RHEIN-HALTINGEN

PLANUNG TANNEBERG+HAAS FREIE ARCHITEKTEN
W.- BAUMANNSTR. 14 7858 WEIL - 5

SCHNITT

+ - 0.00 = 269.75

28. 6. 1979 TA			MASSTAB 1:100
			75 / 60