bigte Abschrift

Anlage _6_ z. Bescheinigung d. Landr
Kleve v. 04.06.2009, Az. 6.3-WG-0666
gem. § 7 Abs. 4 d. Wohnungseigentumsg
gesetzes v. 15.04.1951 (BGBl. I S. 17
ber. S. 209),
Kreis Kleve, 04.06.2009
Der Landrat
Im Auftrag
Ebers
KREIS KLEVE 51

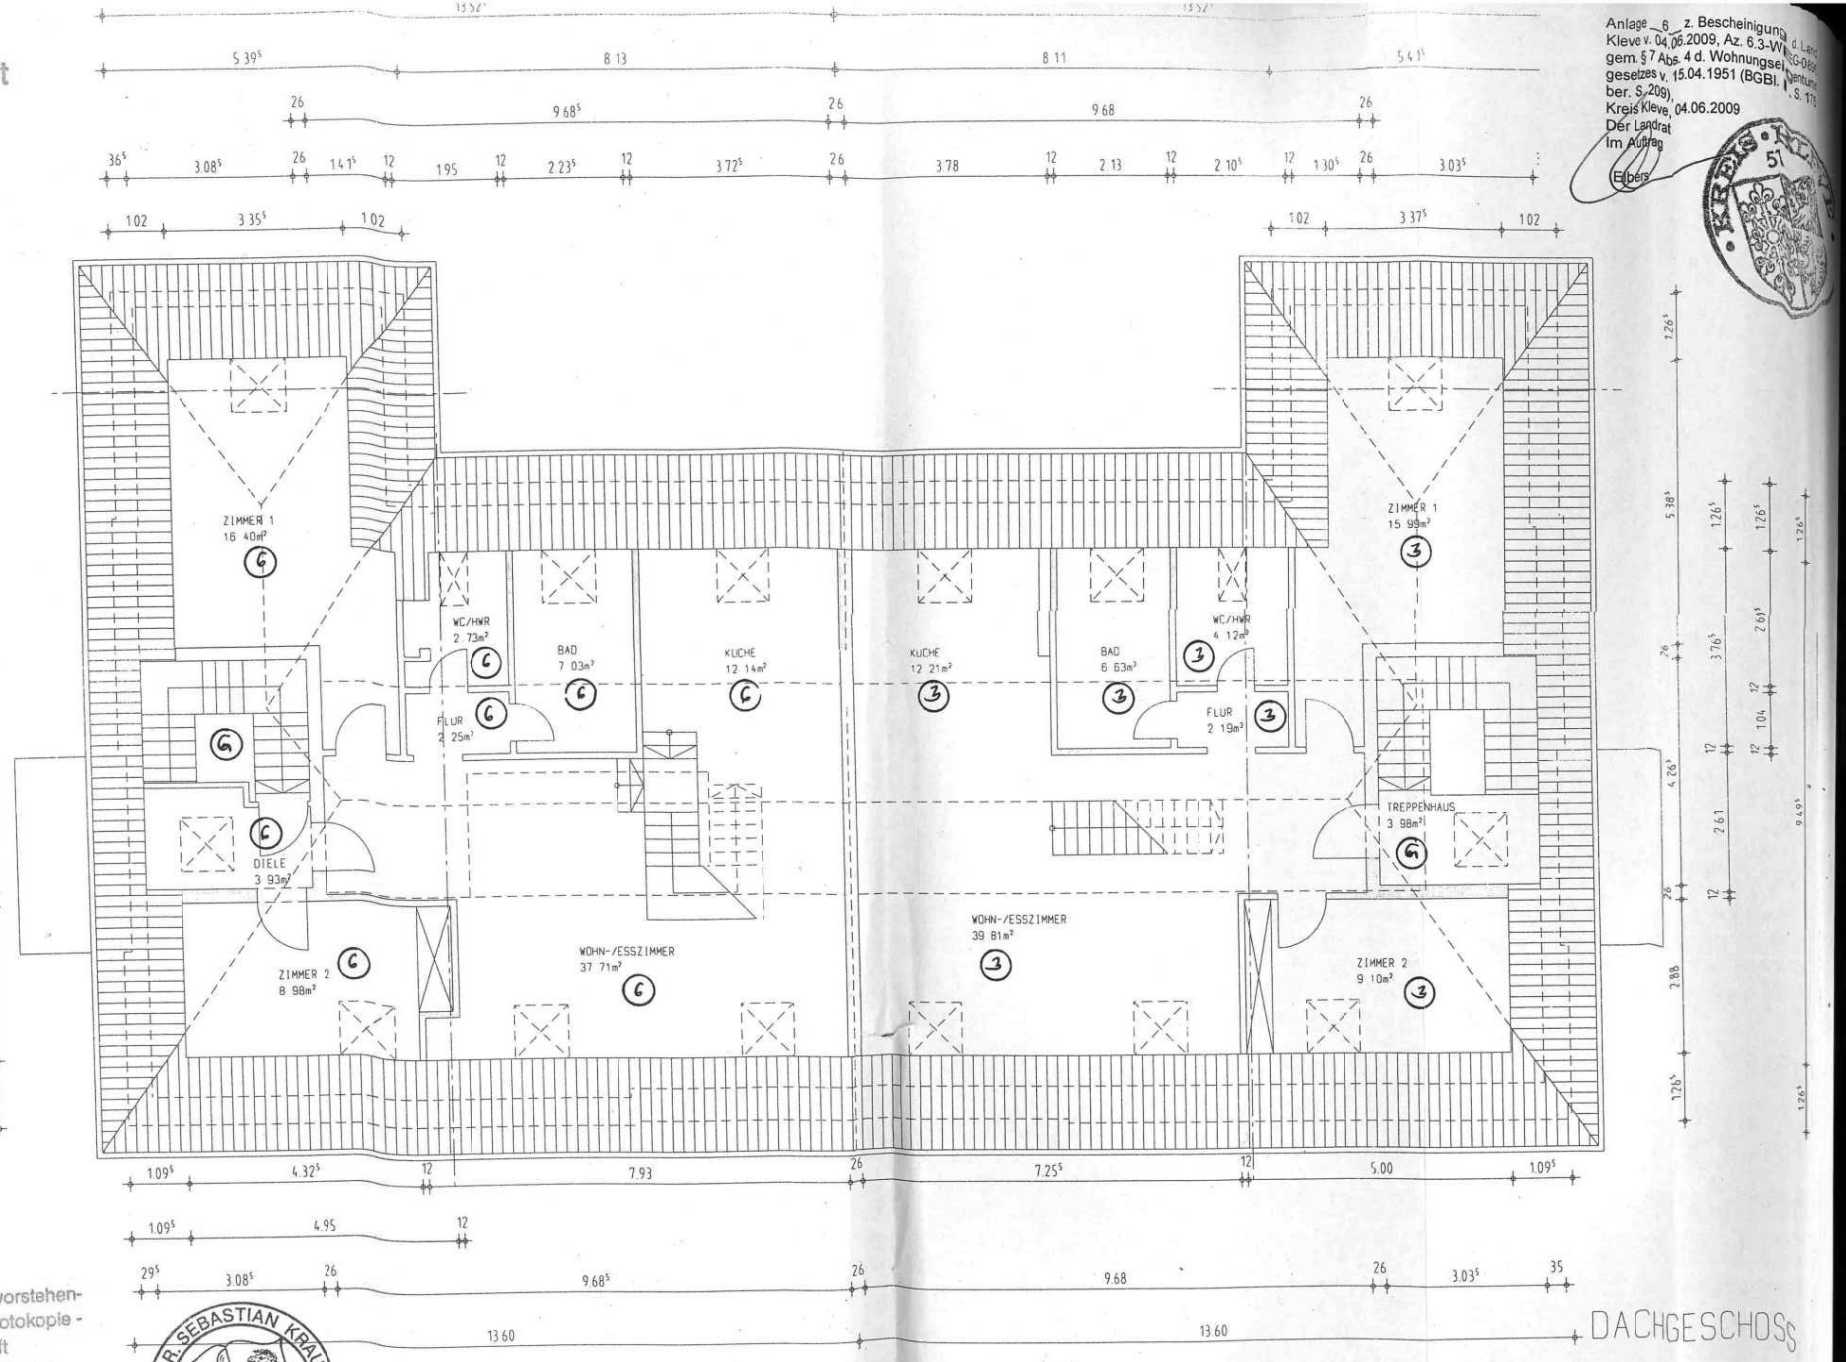

DACHGESCHOSS

he Übereinstimmung vorstehen-
~~ehender Abschrift~~ - Fotokopie -
ir vorliegenden Urschrift
~~Ausfertigung - beglaubigten~~
beglaubige ich.
en 18.06.2009,
Prof. Dr. Sebastian Krause
Notar

PROF. DR. SEBASTIAN KRAUSE · NOTAR IN ESSEN

08. MAI 2009
dipl.-ing. heike schmidt
architektin
van-acken-str. 69
47574 goch
tel. 0 28 23/78 53 fax 8 66 56

ZUM ANTRAG AUF ERTEILUNG EINER ABGESCHLOSSENHEITSBESCHEINIGUNG

M= 1:100

OBJEKT: MEHRFAMILIENHAUS IN
46459 REES, EMPELER STRASSE 70 / 72

ANTRAGSTELLER: QUANTUM GMBH & CO.KG
VAN-GOYEN-STRASSE 15
47533 KLEVE