


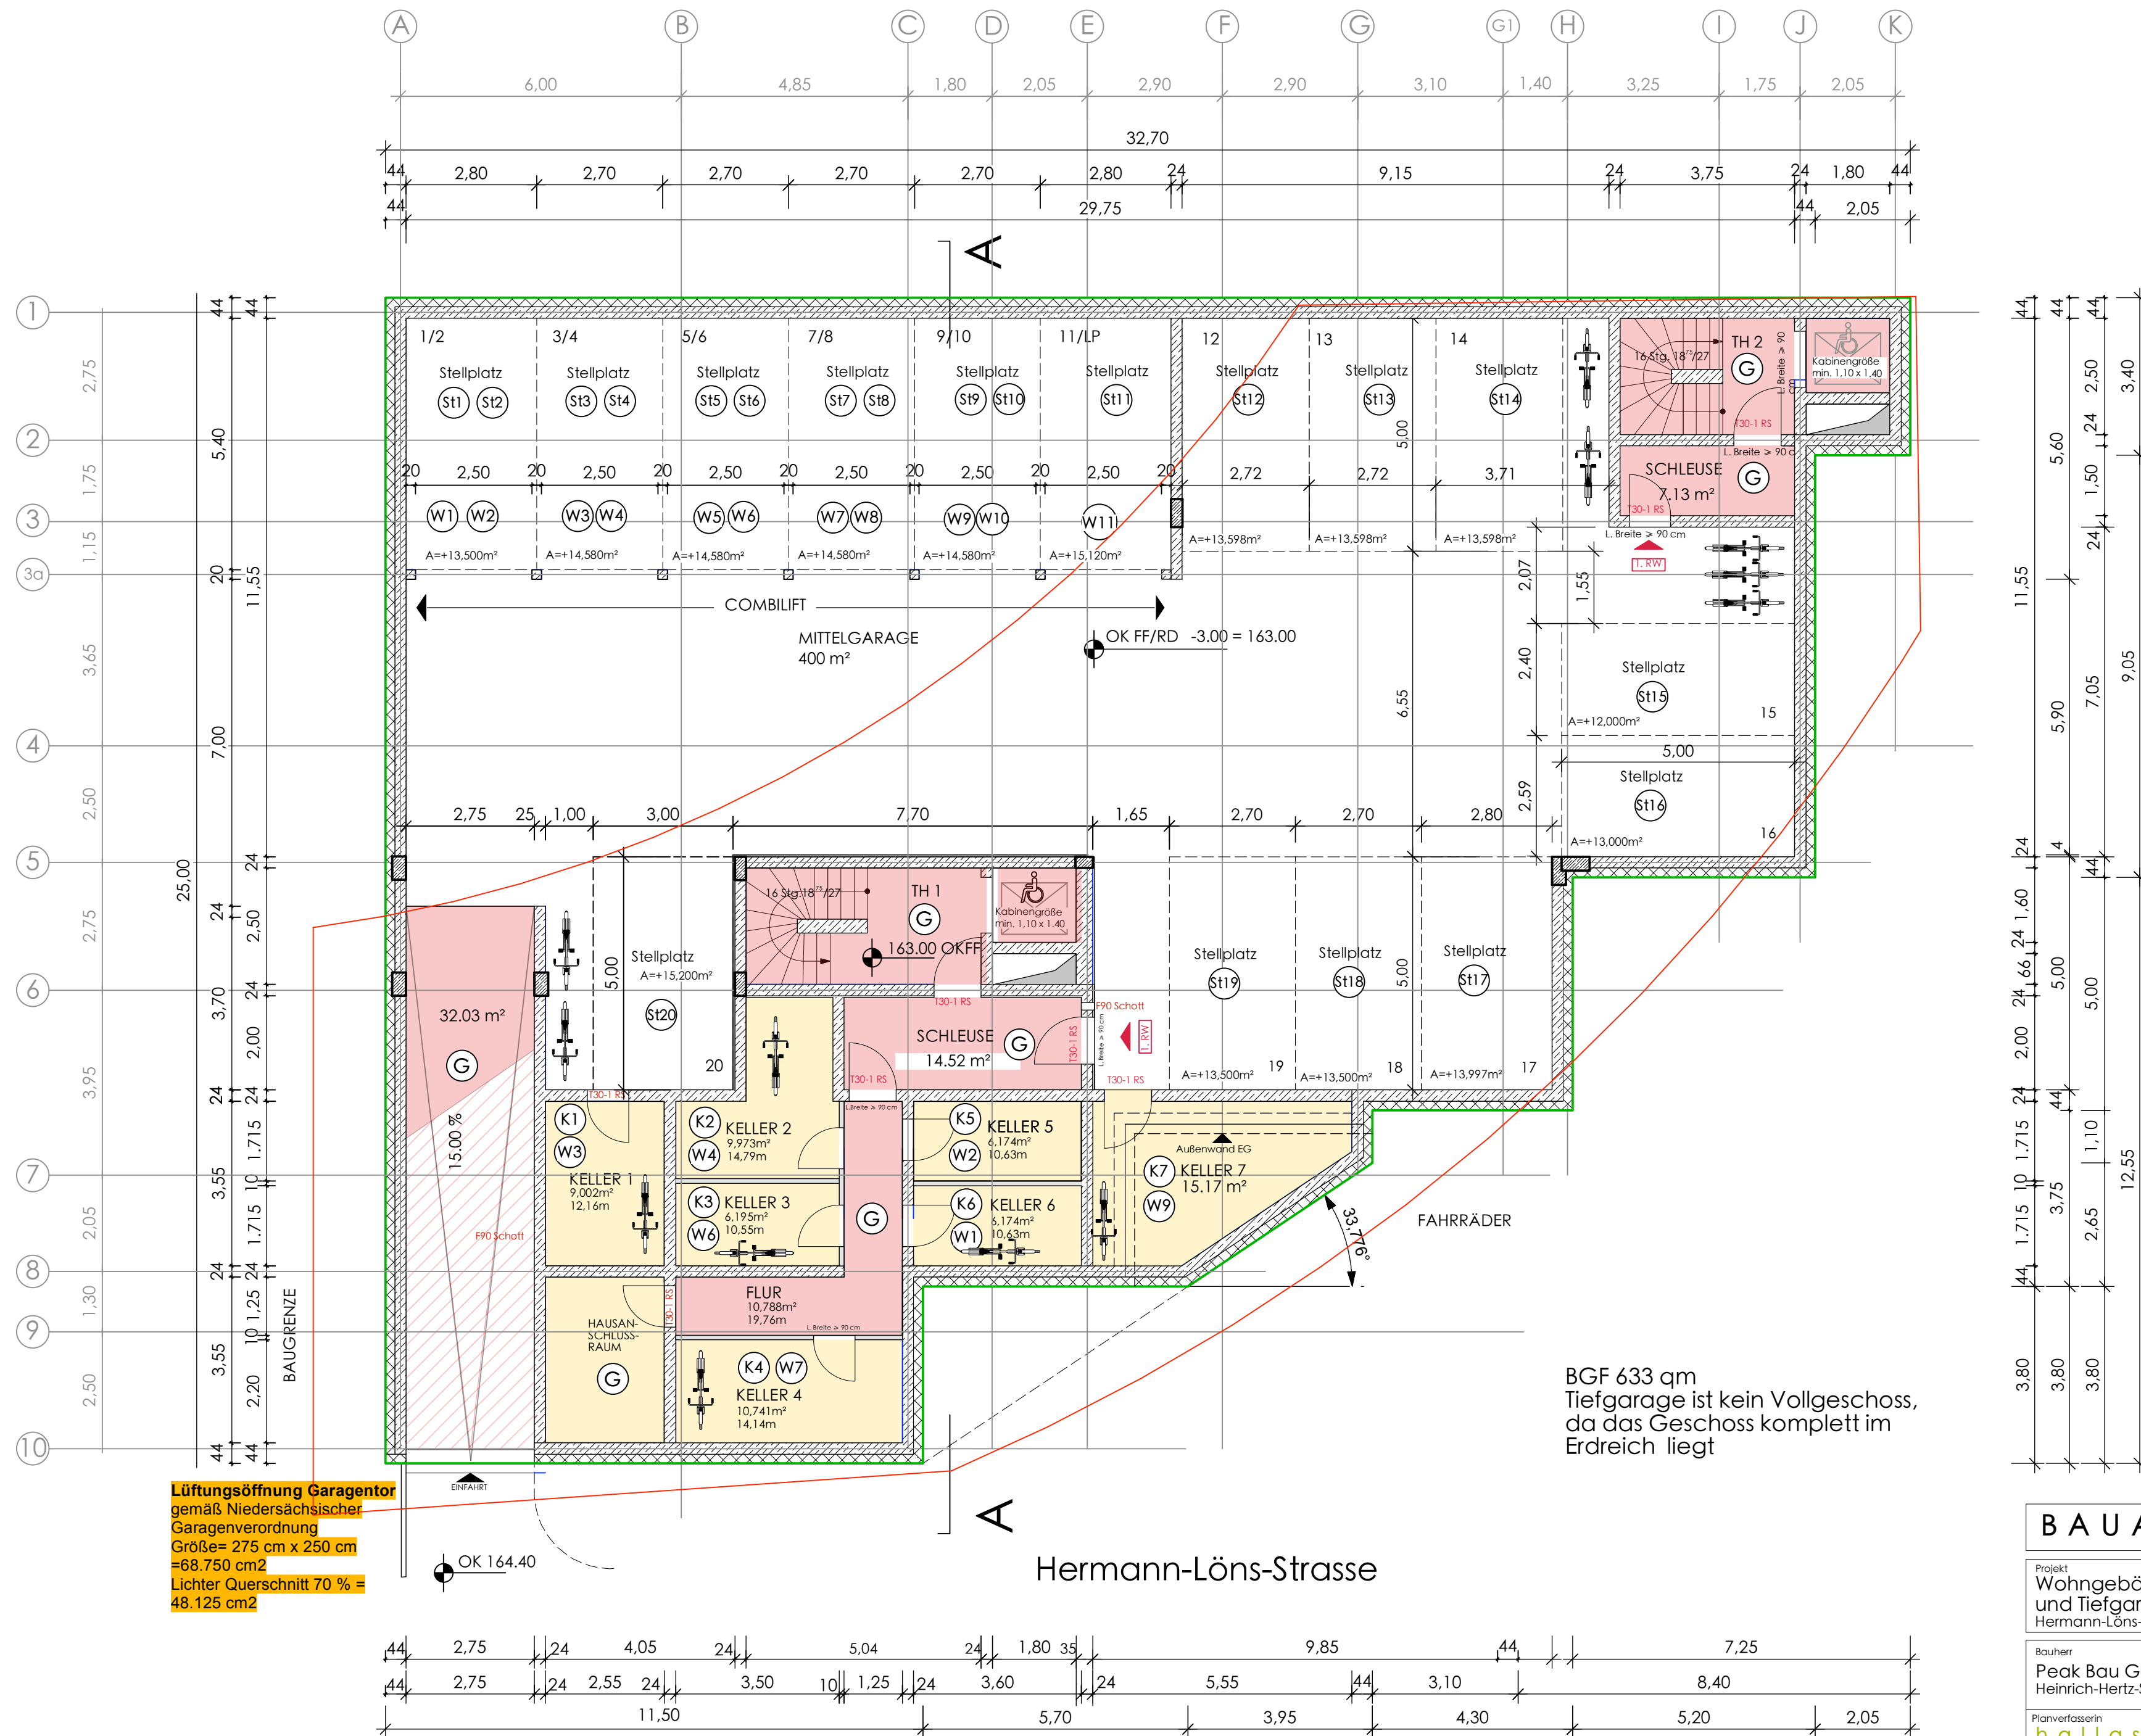

Lüftungsöffnung Garagentor
gemäß Niedersächsischer
Garagenverordnung
Größe= 275 cm x 250 cm
=68.750 cm²
Lichter Querschnitt 70 % =
48.125 cm²

BGF 633 qm
Tiefgarage ist kein Vollgeschoss,
da das Geschoss komplett im
Erdbereich liegt

BAUANTRAG 3. Bauabschnitt			
Projekt Wohngebäude mit 11 Wohneinheiten, Keller und Tiefgarage Hermann-Löns-Straße, Hann.Münden			
Bauherr Peak Bau GbR Heinrich-Hertz-Straße 11 34123 Kassel			
Planverfasserin hallaschka architektur&raumgestaltung hansteinstraße 17 34121 Kassel 0152-085 234 944 architektin@antjeallaschka.de			Gez. ha Datum Februar 2022
Tiefgarage / Keller		Maßstab 1:100 Dateiname Index B	Plannummer WP101 Planformat