


**BV EDT / LAMBACH II
GEMEINDEPLATZ
HAUS 3
WOHNUNG 4**

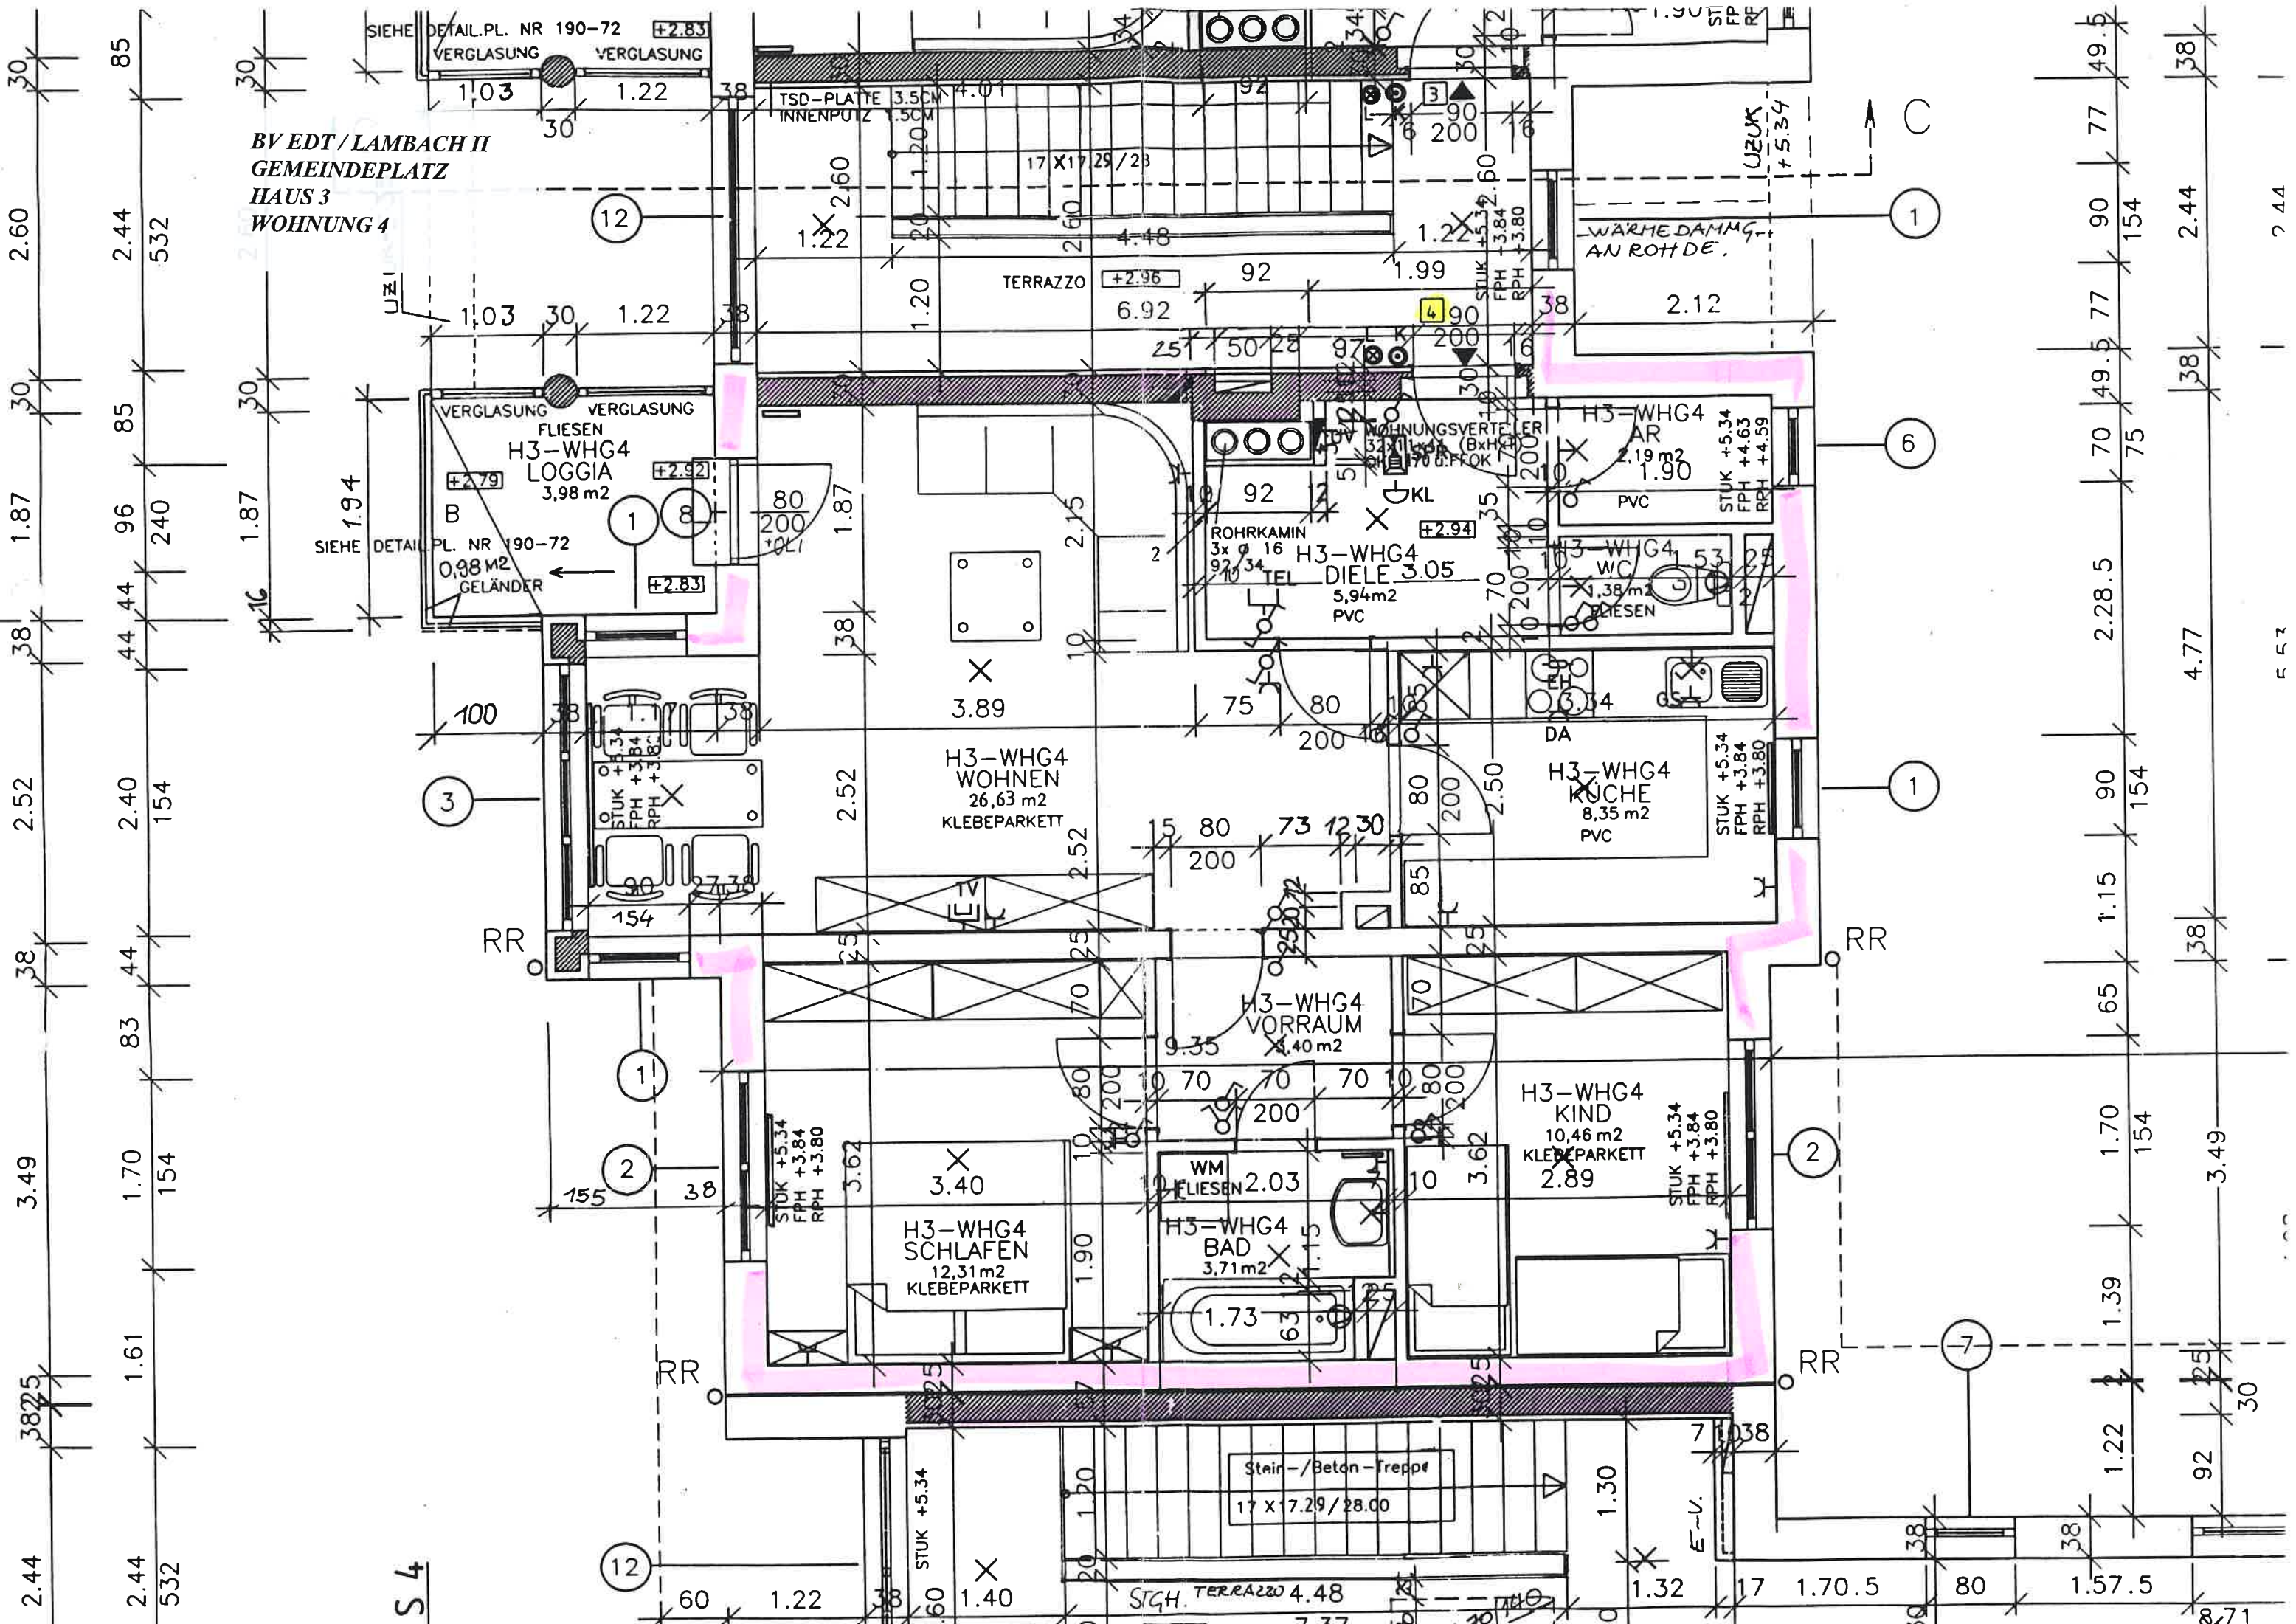

JS 4

E 57