

FLÄCHENWIDMUNGS - UND BEBAUUNGSPLAN PLANDOKUMENT 7445

Genehmigt mit Beschluß des Gemeinderates v. 12.12.2002 Pr.Zl. 4673GSV/02
Erfählich in der Mag.Abt. 21A
1082 Wien, Rathausstr. 14-16
Preis: Euro 2,64

MAGISTRAT DER STADT WIEN

MAGISTRATSABTEILUNG 21A

STADTTTELPLANUNG UND FLÄCHENNUTZUNG


INNEN - WEST

Wien, am 08.10.2002

DER ABTEILUNGSLEITER

Vobler

2
Situationsgrundlage:
Mehrzweckkarte MA41 - Stadtmessung
39-1

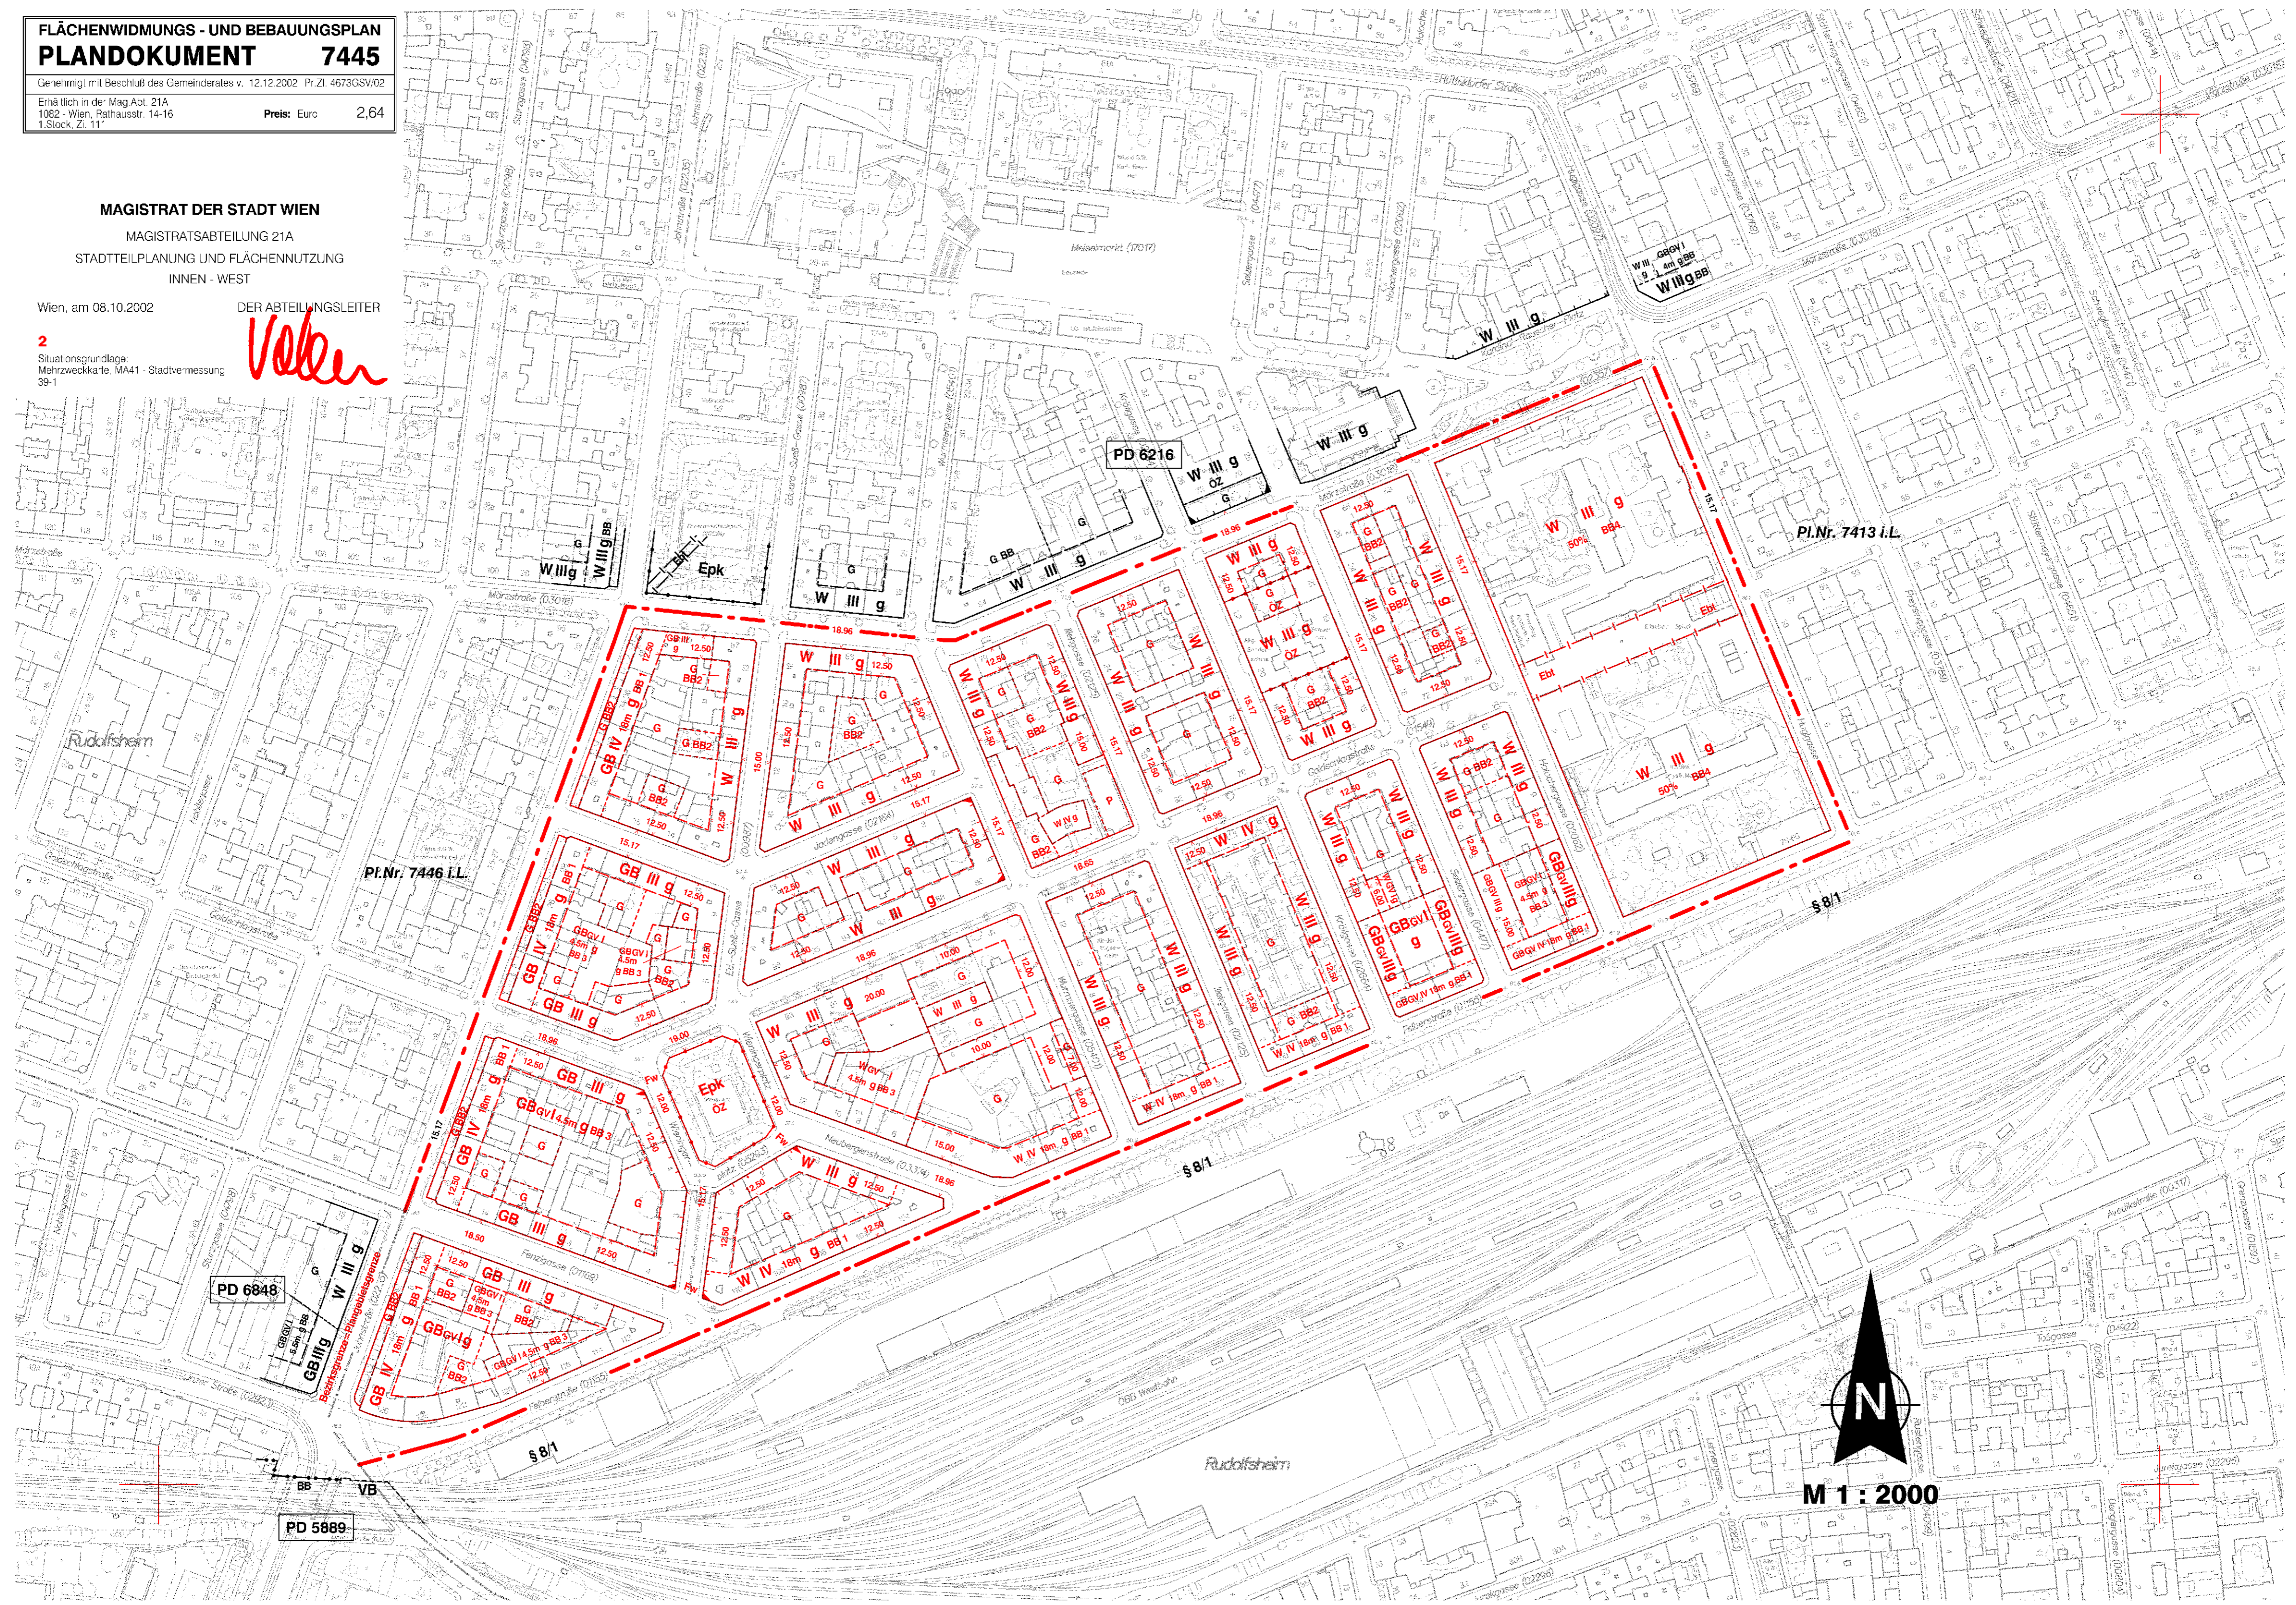

Pl.Nr. 7446 i.L.

PD 6216

PD 6848

PD 5889

M 1 : 2000

