


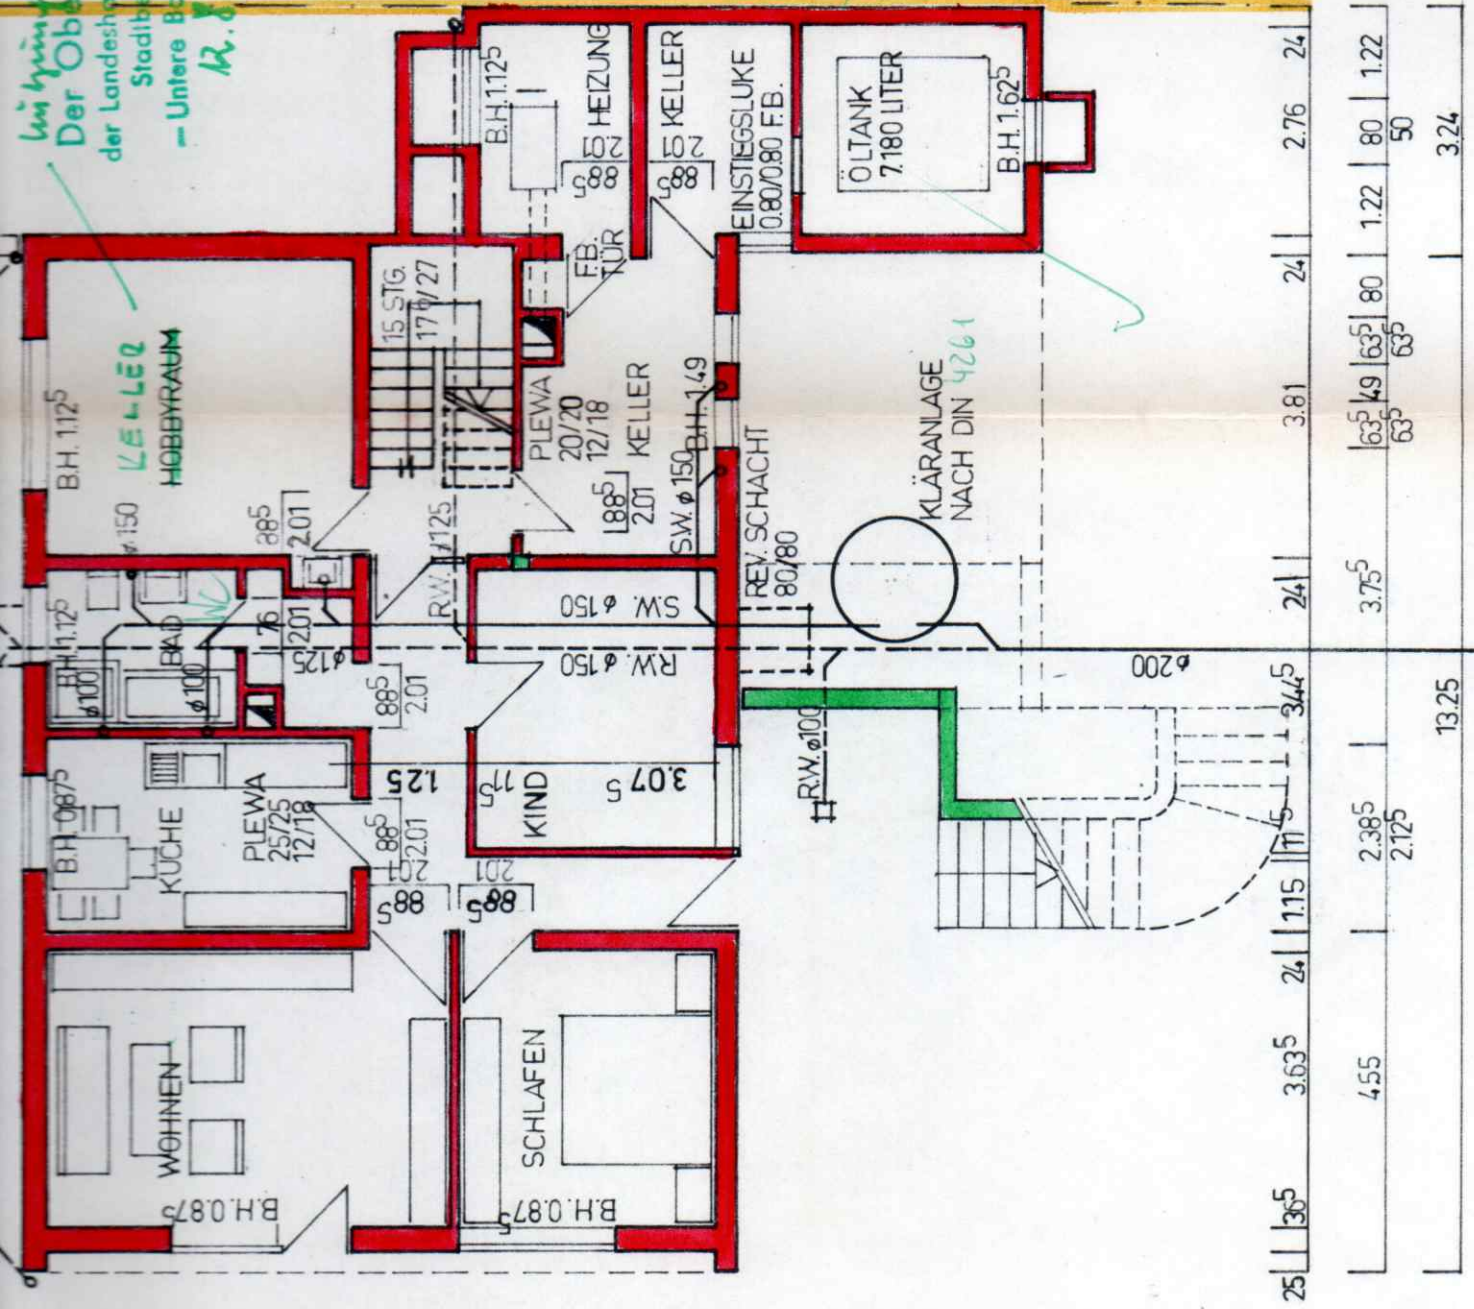

Wohnungsort geändert.
Der Oberbürgermeister
der Landeshauptstadt Saarbrücken
Stadtbezirk Dudweiler
— Untere Bauaufsichtsbehörde
12.8.97 i. V. [Signature]

— Grenzbebauung, 30
§ 7(2) 30 Befriedigung

ZUM
CTDACCENIK ANIAI

CCCLXXII