Anl. 1

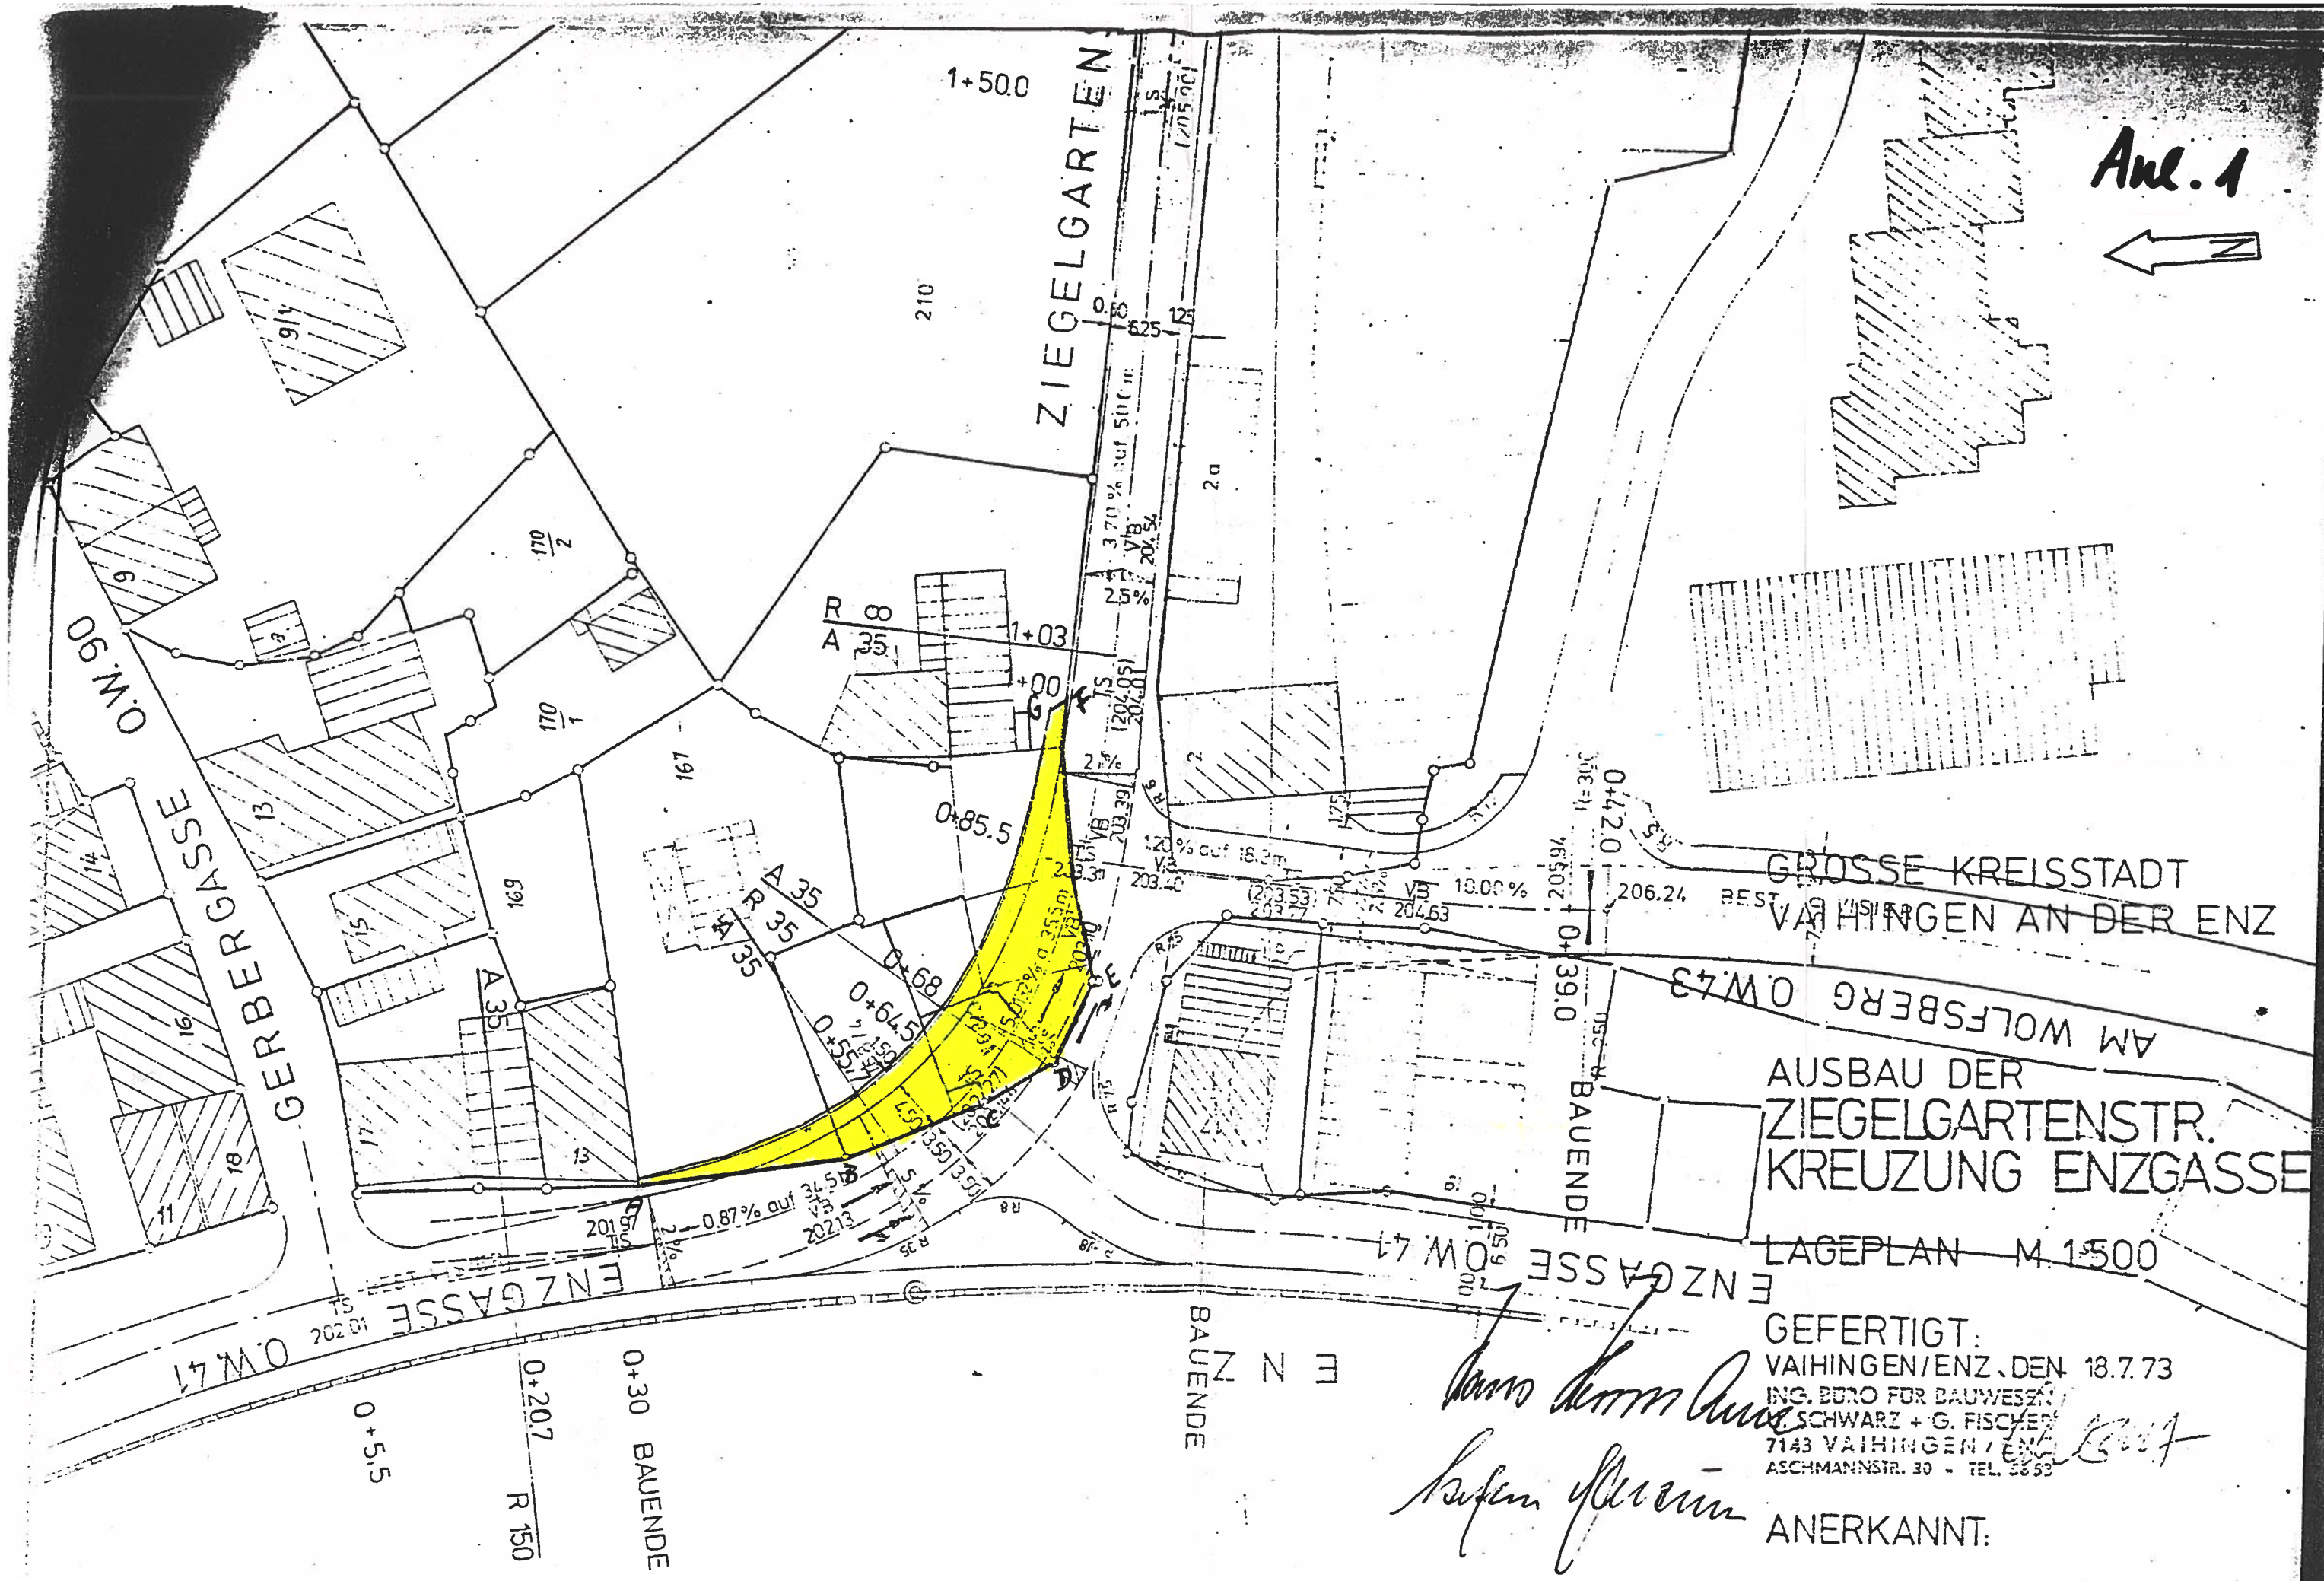

GROSSE KREISSTADT
VAIHINGEN AN DER ENZ

AUSBAU DER
ZIEGELGARTENSTR.
KREUZUNG ENZGASSE

LAGEPLAN M 1:500

GEFERTIGT:
VAIHINGEN/ENZ, DEN 18.7.73
ING. BÜRO FÜR BAUWESEN
SCHWARZ + G. FISCHER
7143 VAIHINGEN/ENZ
ASCHMANNSTR. 30 - TEL. 3853

ANERKANNT: