



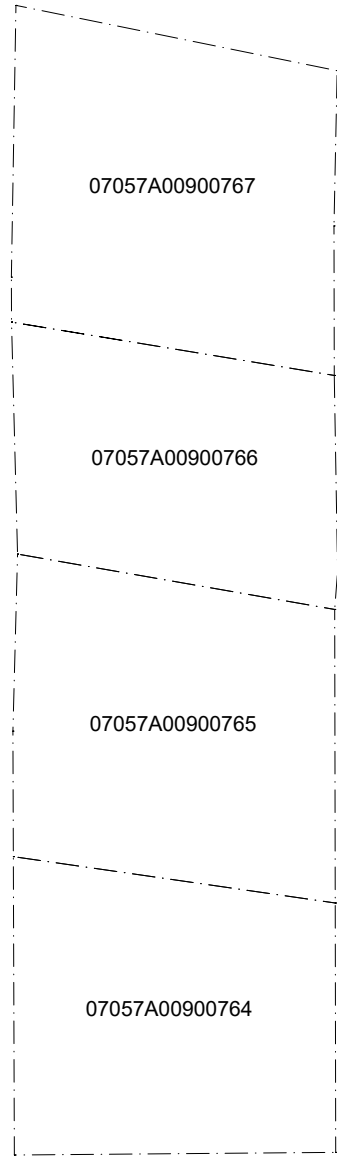

- LEYENDA
- A VIVIENDA
 - B GARAGE
 - C PORCHE-SAL MAQUINAS
 - D PISCINA

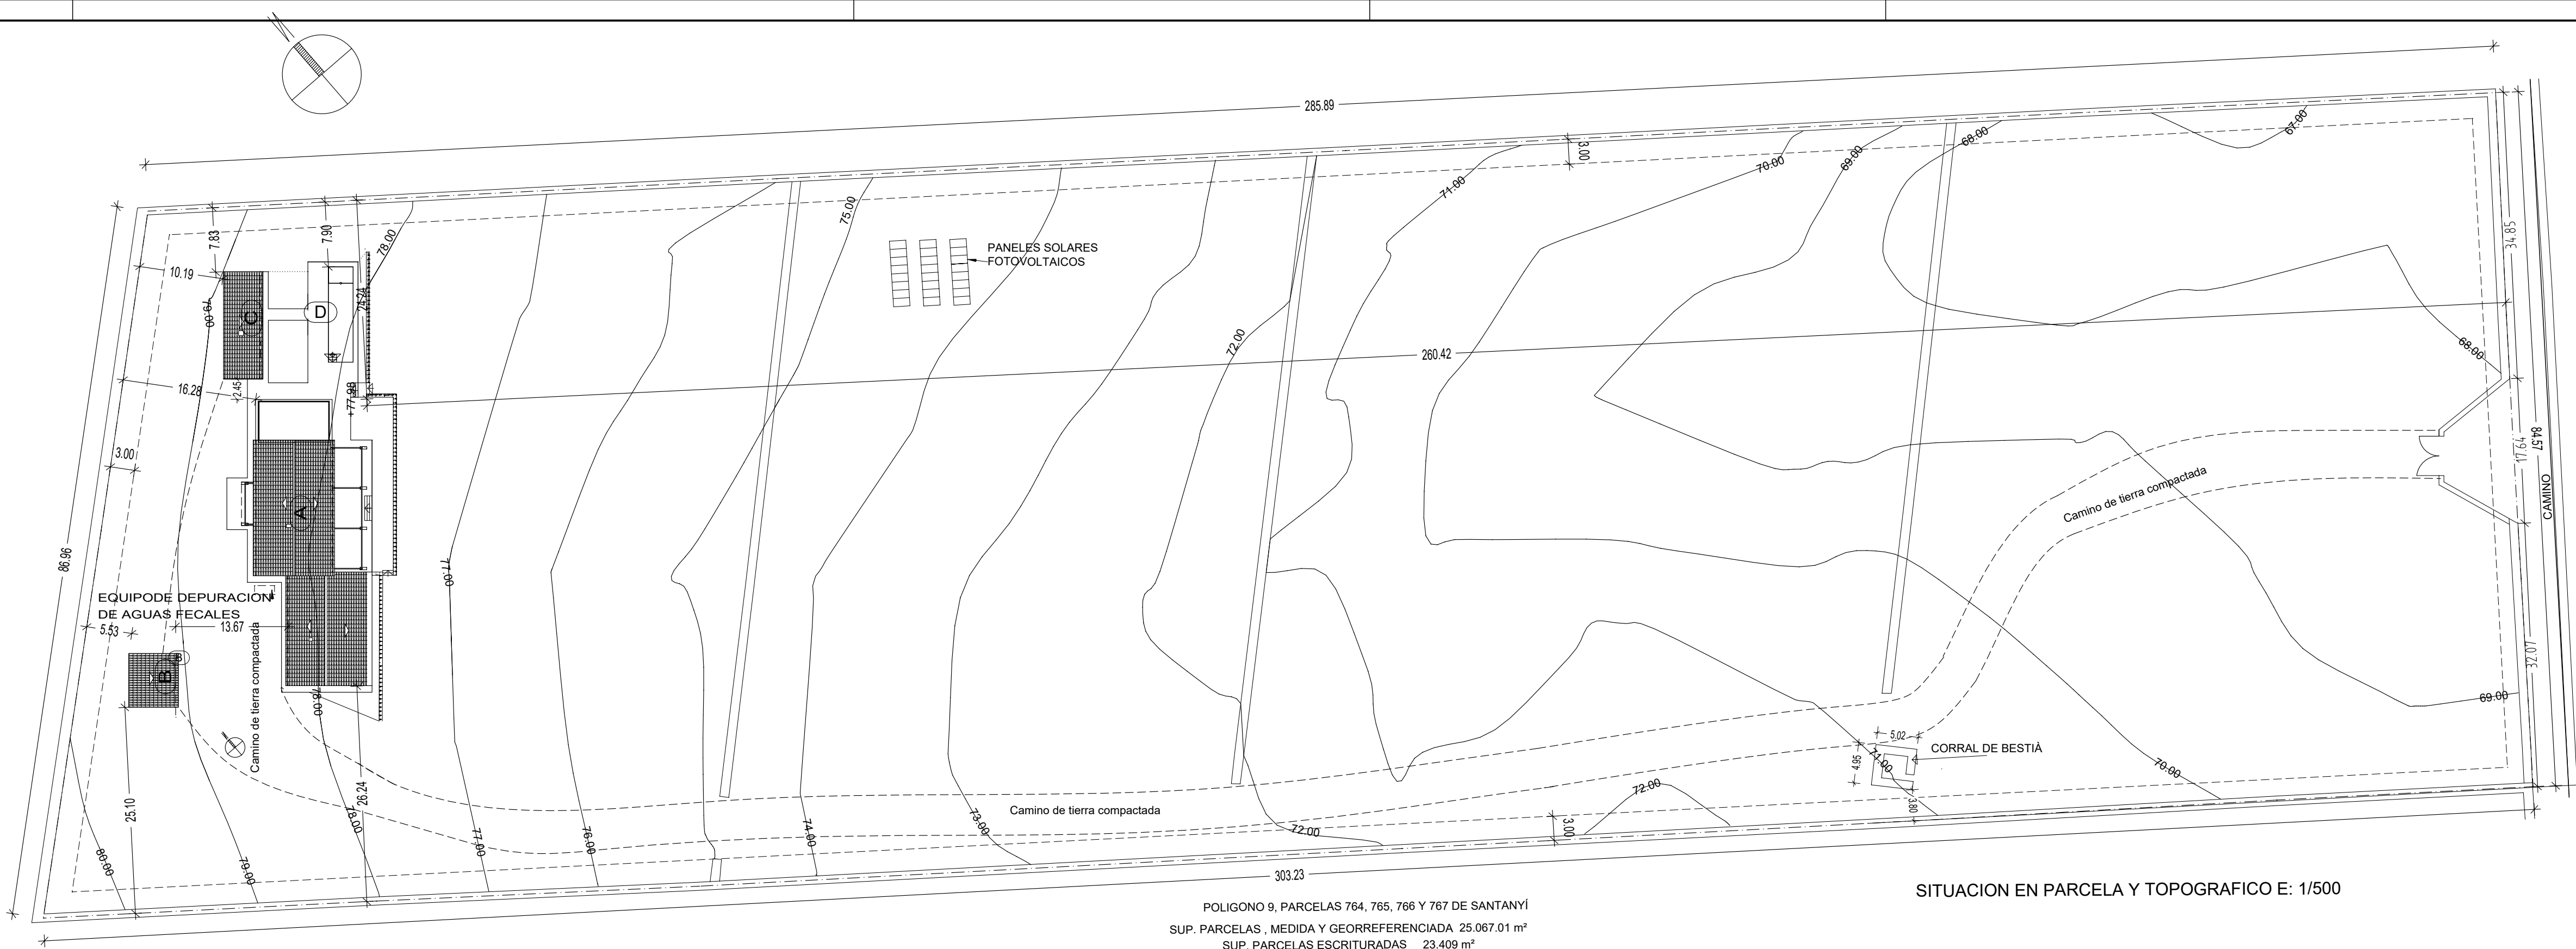


POLIGONO 9, PARCELAS 764, 765, 766 Y 767 DE SANTANYÍ
SUP. PARCELAS . MEDIDA Y GEORREFERENCIADA 25.067.01 m²
SUP. PARCELAS ESCRITURADAS 23.409 m²

SITUACION EN PARCELA Y TOPOGRAFICO E: 1/500

POLIGONO 9, PARCELAS 764, 765, 766 Y 767 DE SANTANYÍ
Sup. parcelas escrituradas: 23.409 m²

Cuadro de Superficies							
Plantas	Nom.	Sup.	Sup. Ocupacion	Sup. Edificable	Altura	Volumen total	Volumen edific. principal
PLANTASOTANO	S. C. VIVENDA = 127,39 m² (SALA DE MAQ. TRASTERO)	127,39 m²					
PLANTA BAJA	S. C. VIVENDA = 278,69 m²	125,05 m²	125,05 m²	125,05 m²	3,32 m	415,17 m³	415,17 m³
	S. C. PORCHE = 45,88 m² 20% 278,69= 55,74 m²	153,64 m²	153,64 m²	153,64 m²	3,50m	535,50 m³	535,50 m³
	S. C. GARAGE	45,88 m²	45,88 m²				
	DEP. PISCINA (S. C. PORCHE	34,92 m²	34,92 m²	17,46 m²	3,46 m	60,41 m³	
	(S. SALA DE MAQ.	22,81 m²	22,81 m²	22,81 m²	3,46 m	78,92 m³	
	S. C. PISCINA	37,23 m²	37,23 m²	37,23 m²	3,61 m	134,40 m³	
	S. PISCINA	35,00 m²	35,00 m²				
	S. PERGOLA	72,15 m²					
	S. TERRAZAS (incluye pavimentos	436,35 m²	436,35 m²				
	muros , escaleras ext. y terrazas y						
	taludes ajardinados)						
PLANTA PISO	S. C. VIVENDA	137,51 m²		137,51 m²	3,33 m	457,91 m³	457,91 m³
	S. C. HUECO ESCALERA	16,13 m²			3,33 m	53,71 m³	53,71 m³
TOTAL			890,88 m²	493,70 m²		1736,02 m³	1462,29 m³

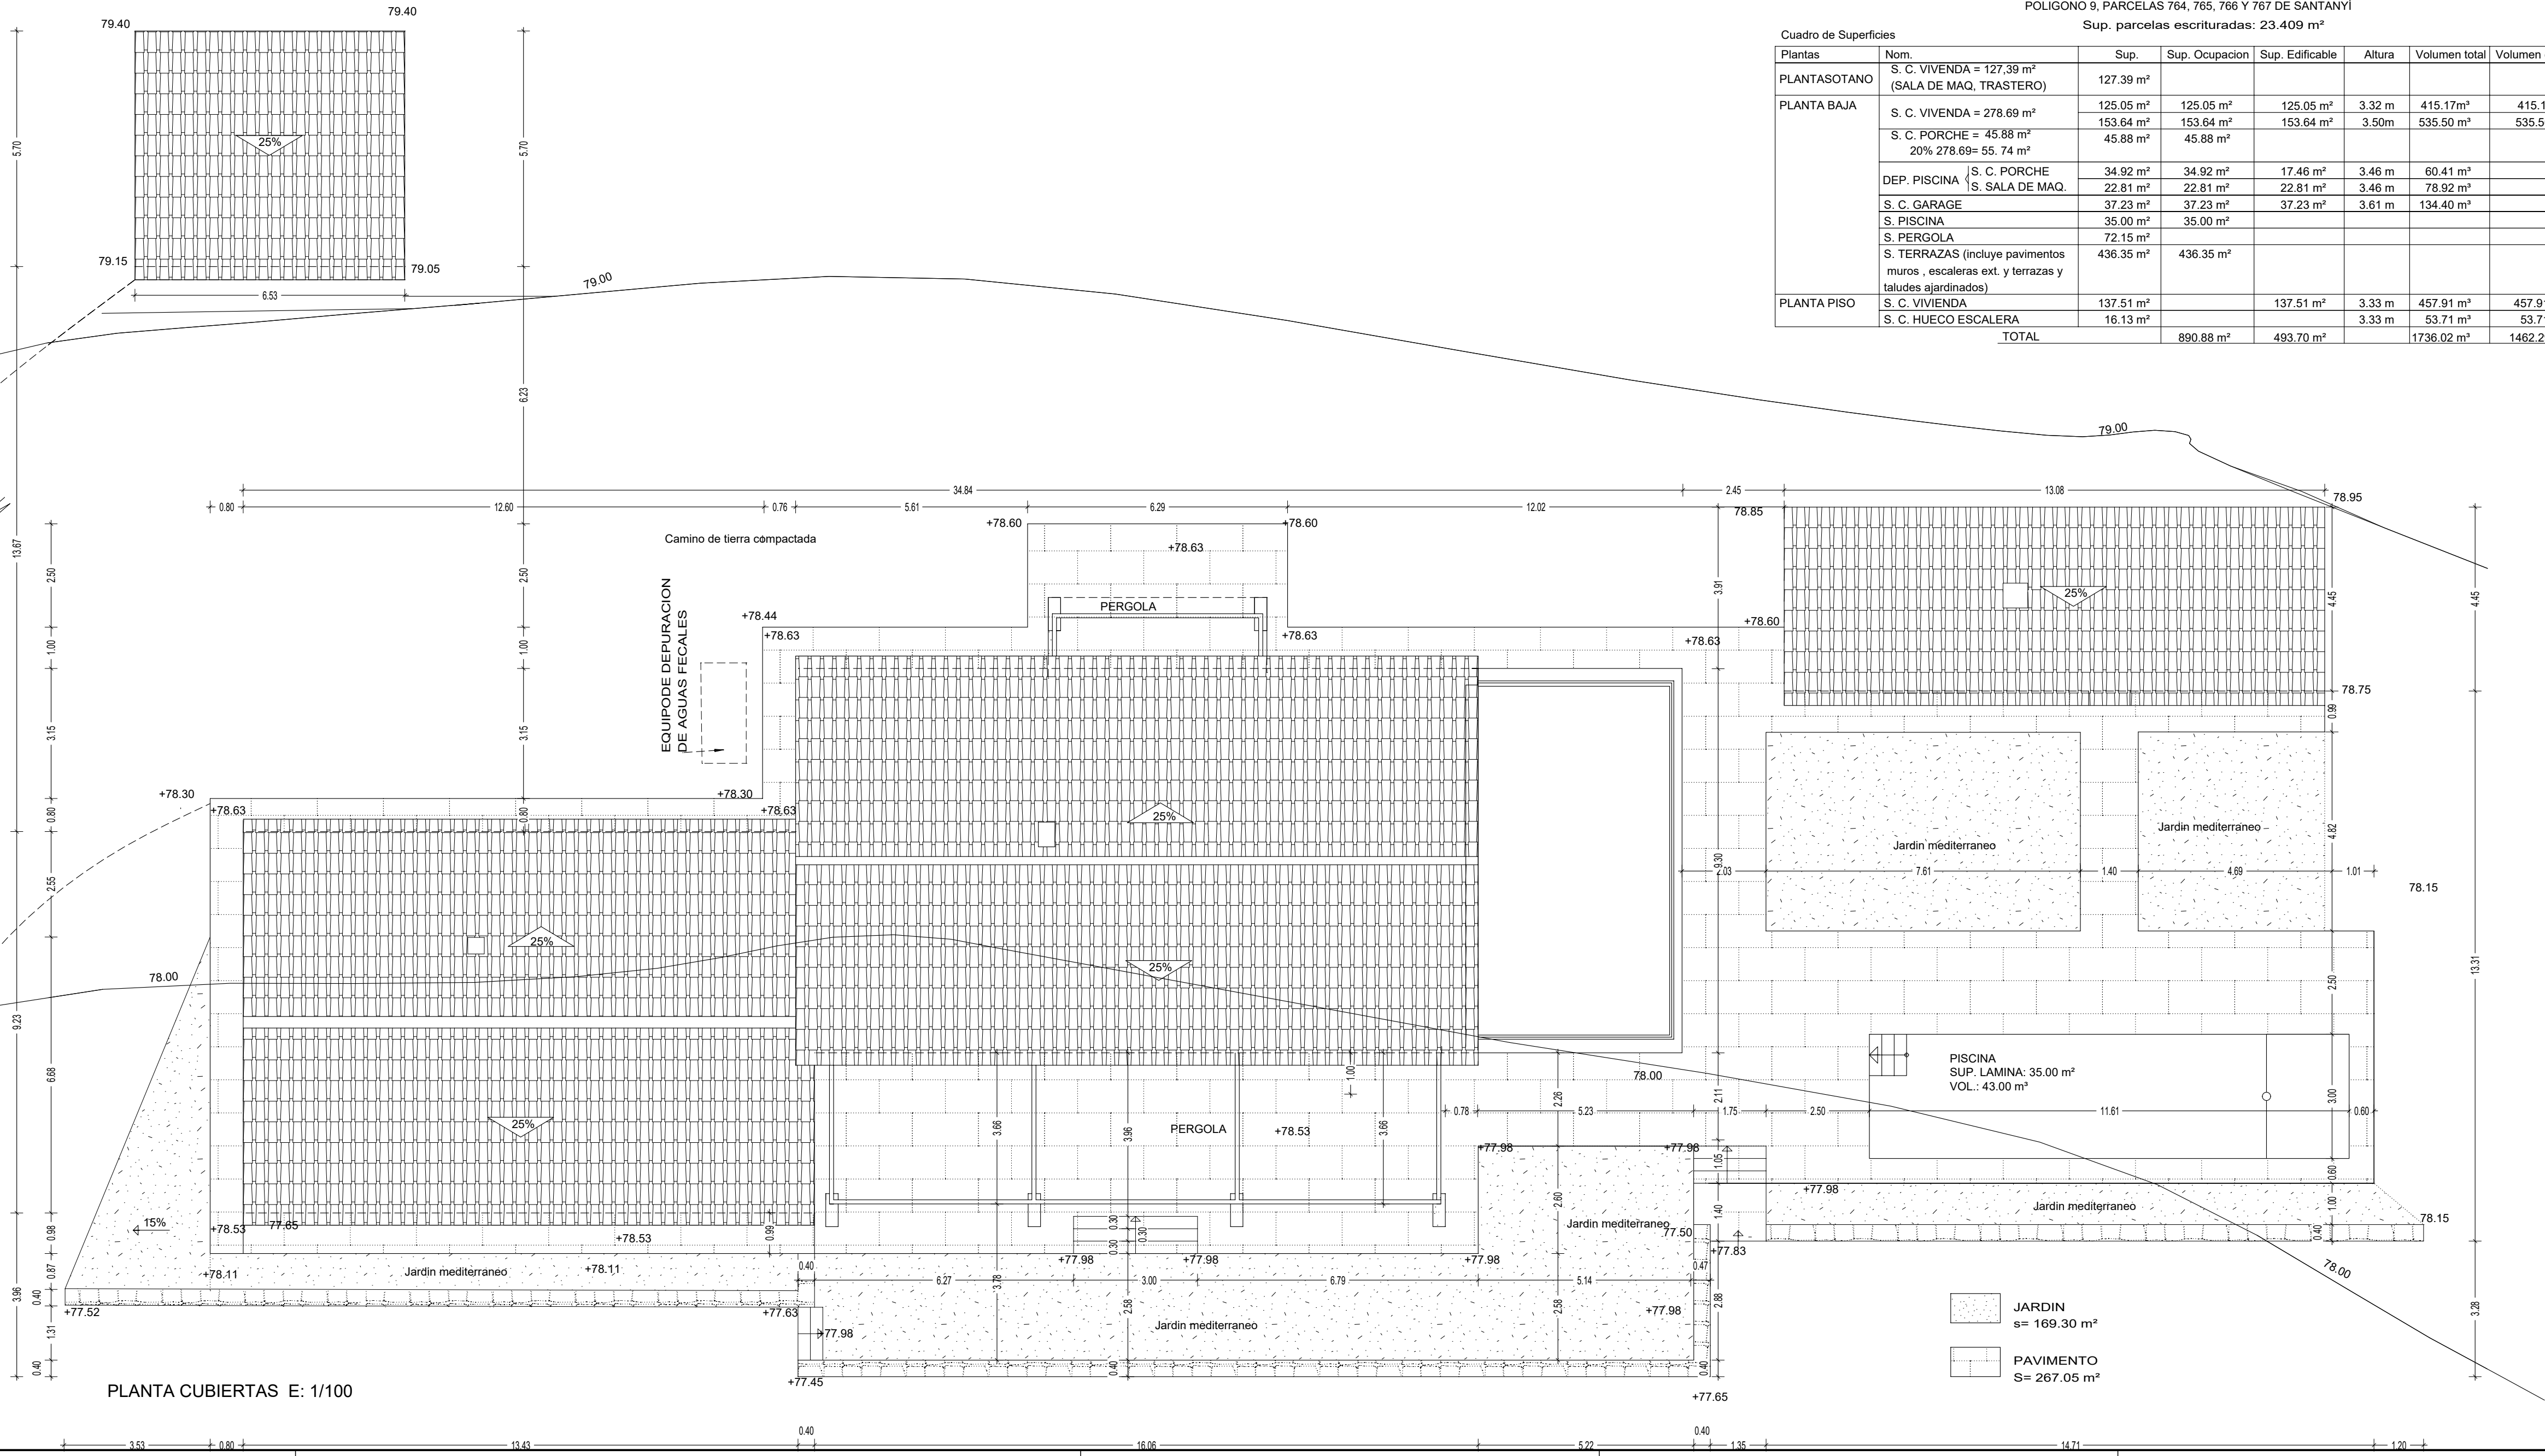

PLANTA CUBIERTAS E: 1/100

2022-32

MODIFICACION DE
PROYETO BASICO DE
VIVIENDA UNIFAMILIAR
AISLADA CON DEP. ANEXAS
Y PISCINA

EMPLAZAMIENTO:

POLIGONO 9
PARCELAS 764, 765, 766 y 767
SANTANYÍ

EMPLAZAMIENTO
Y SITUACION DE LA FINCA

1/200
1/500

ESCALA

ENERO 2025

1

NUMERO