


GARTENSEITE

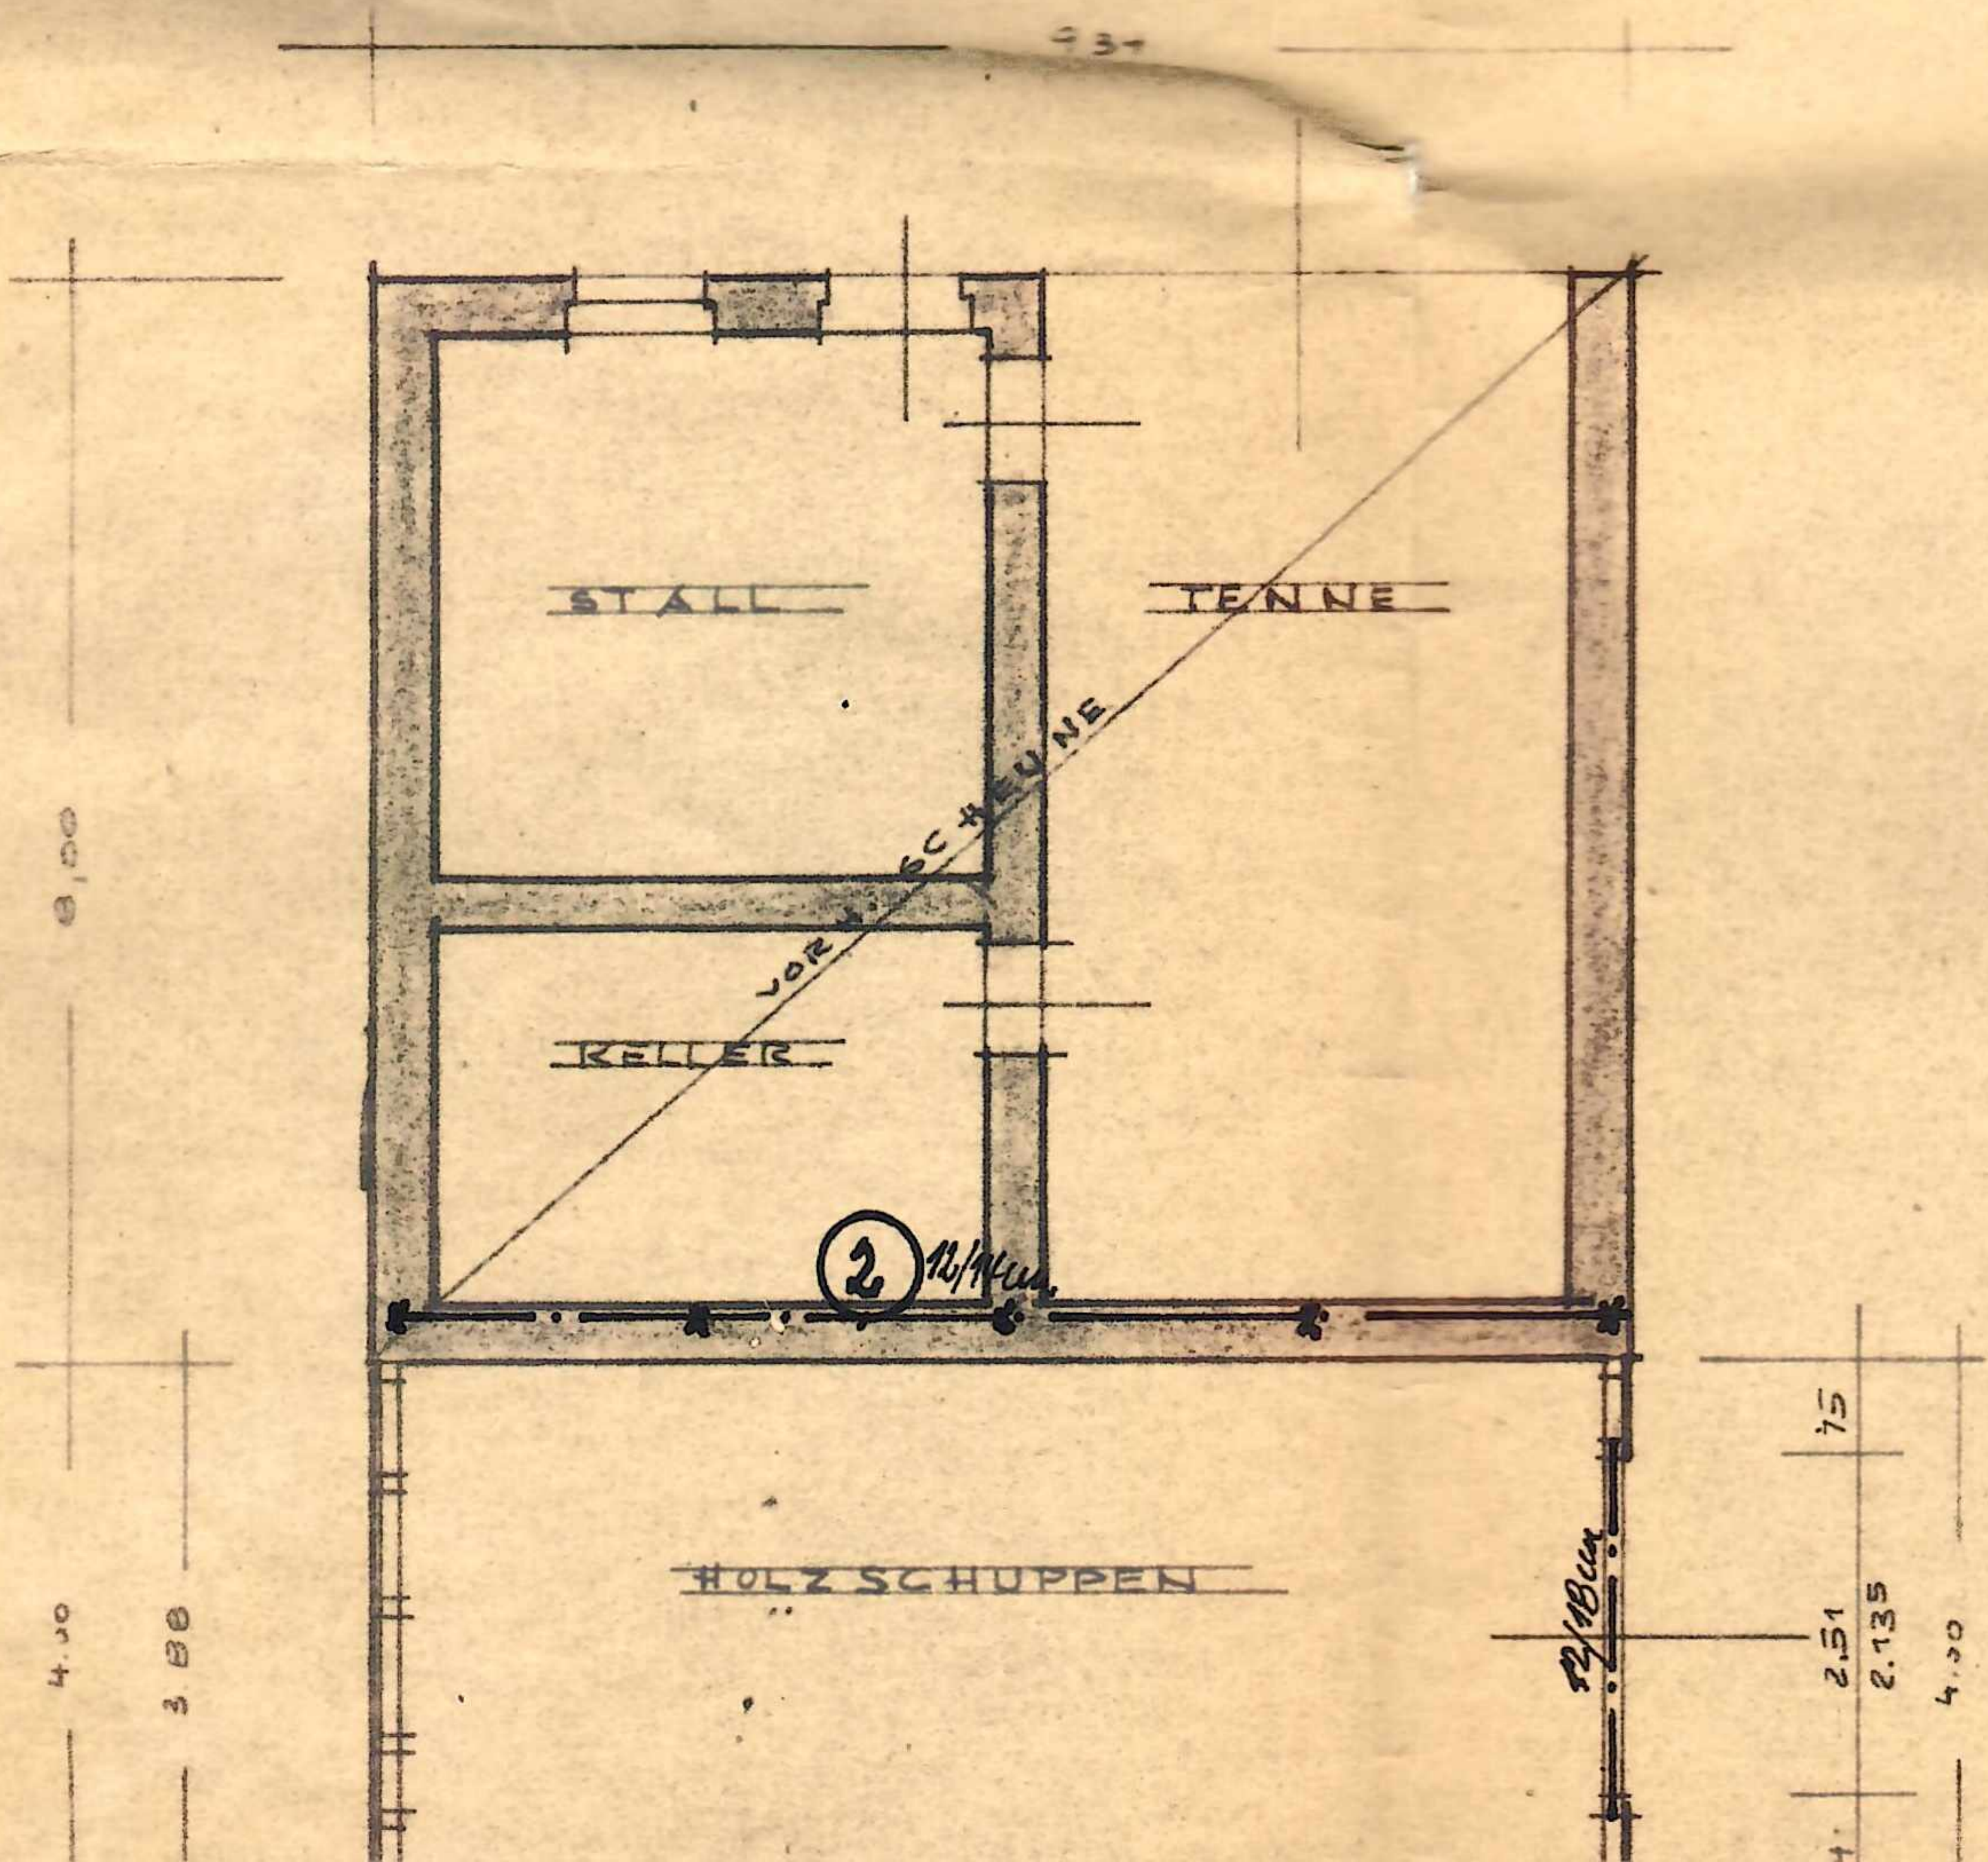

6,00

4,50

3,00

STALL

TENNE

KELLER

VORSCHEINE

2 12/14

HOLZSCHUPPEN



75

2,51


2,135

4,00


12/14

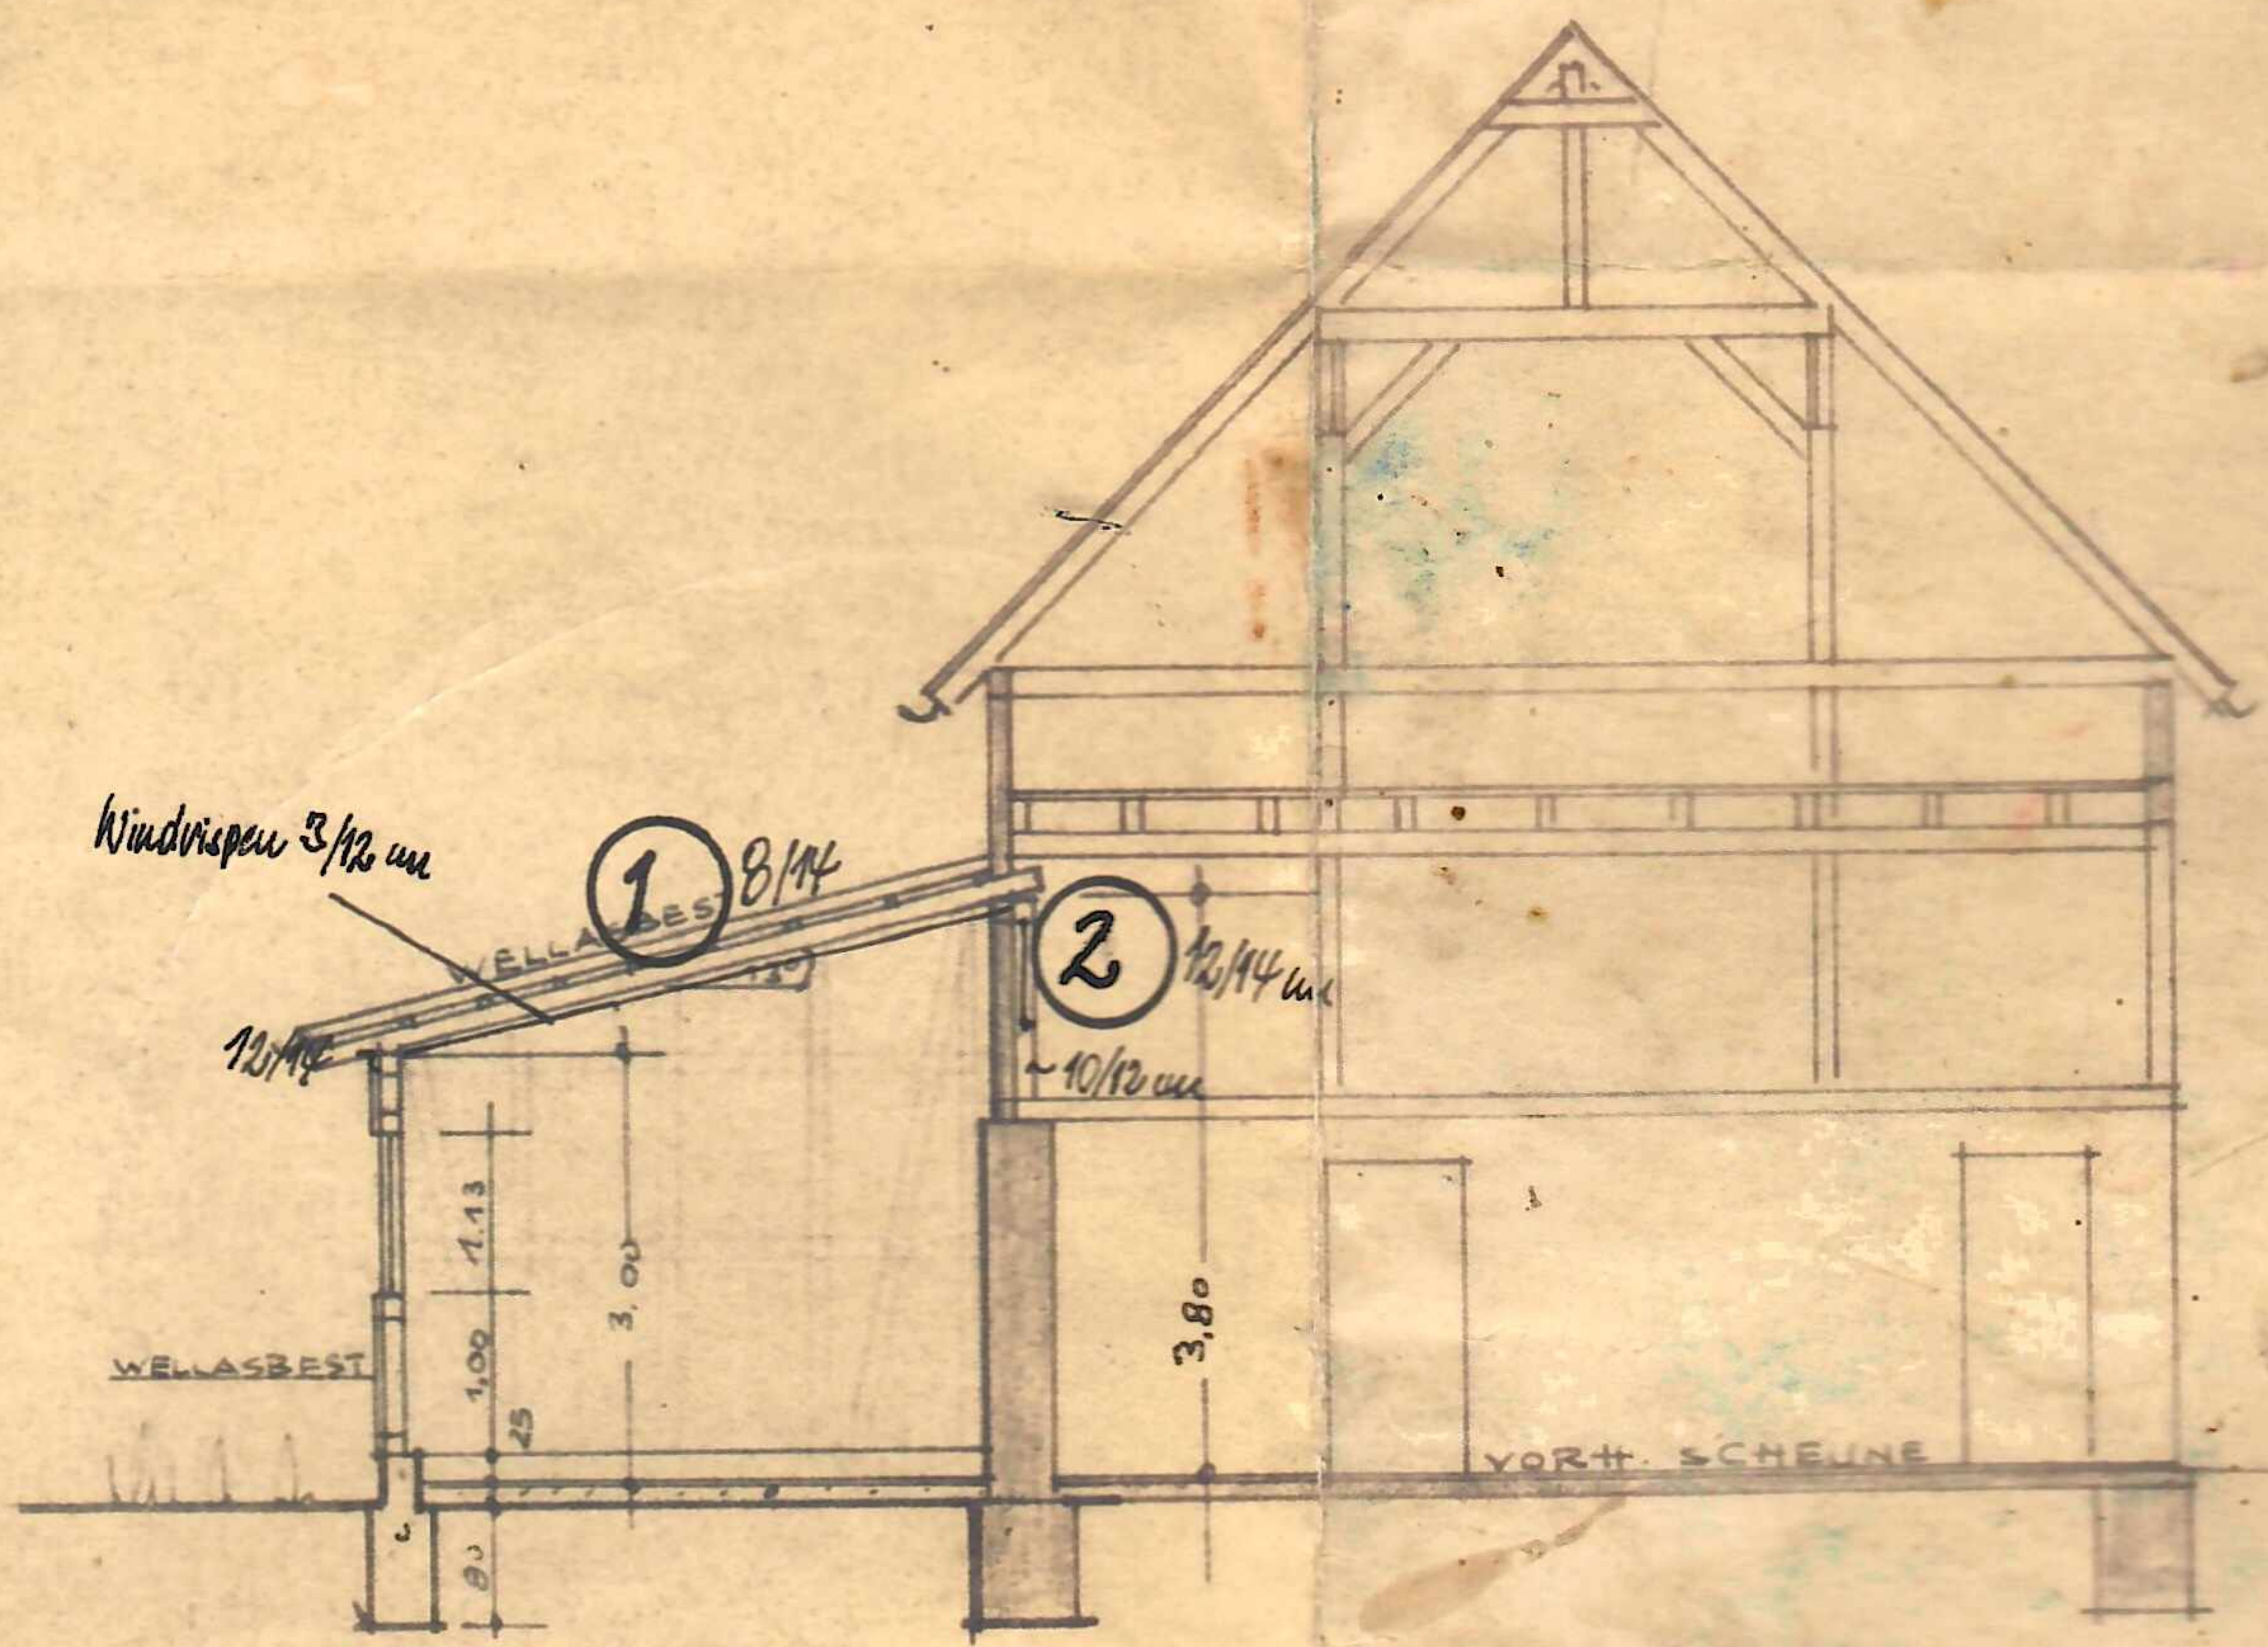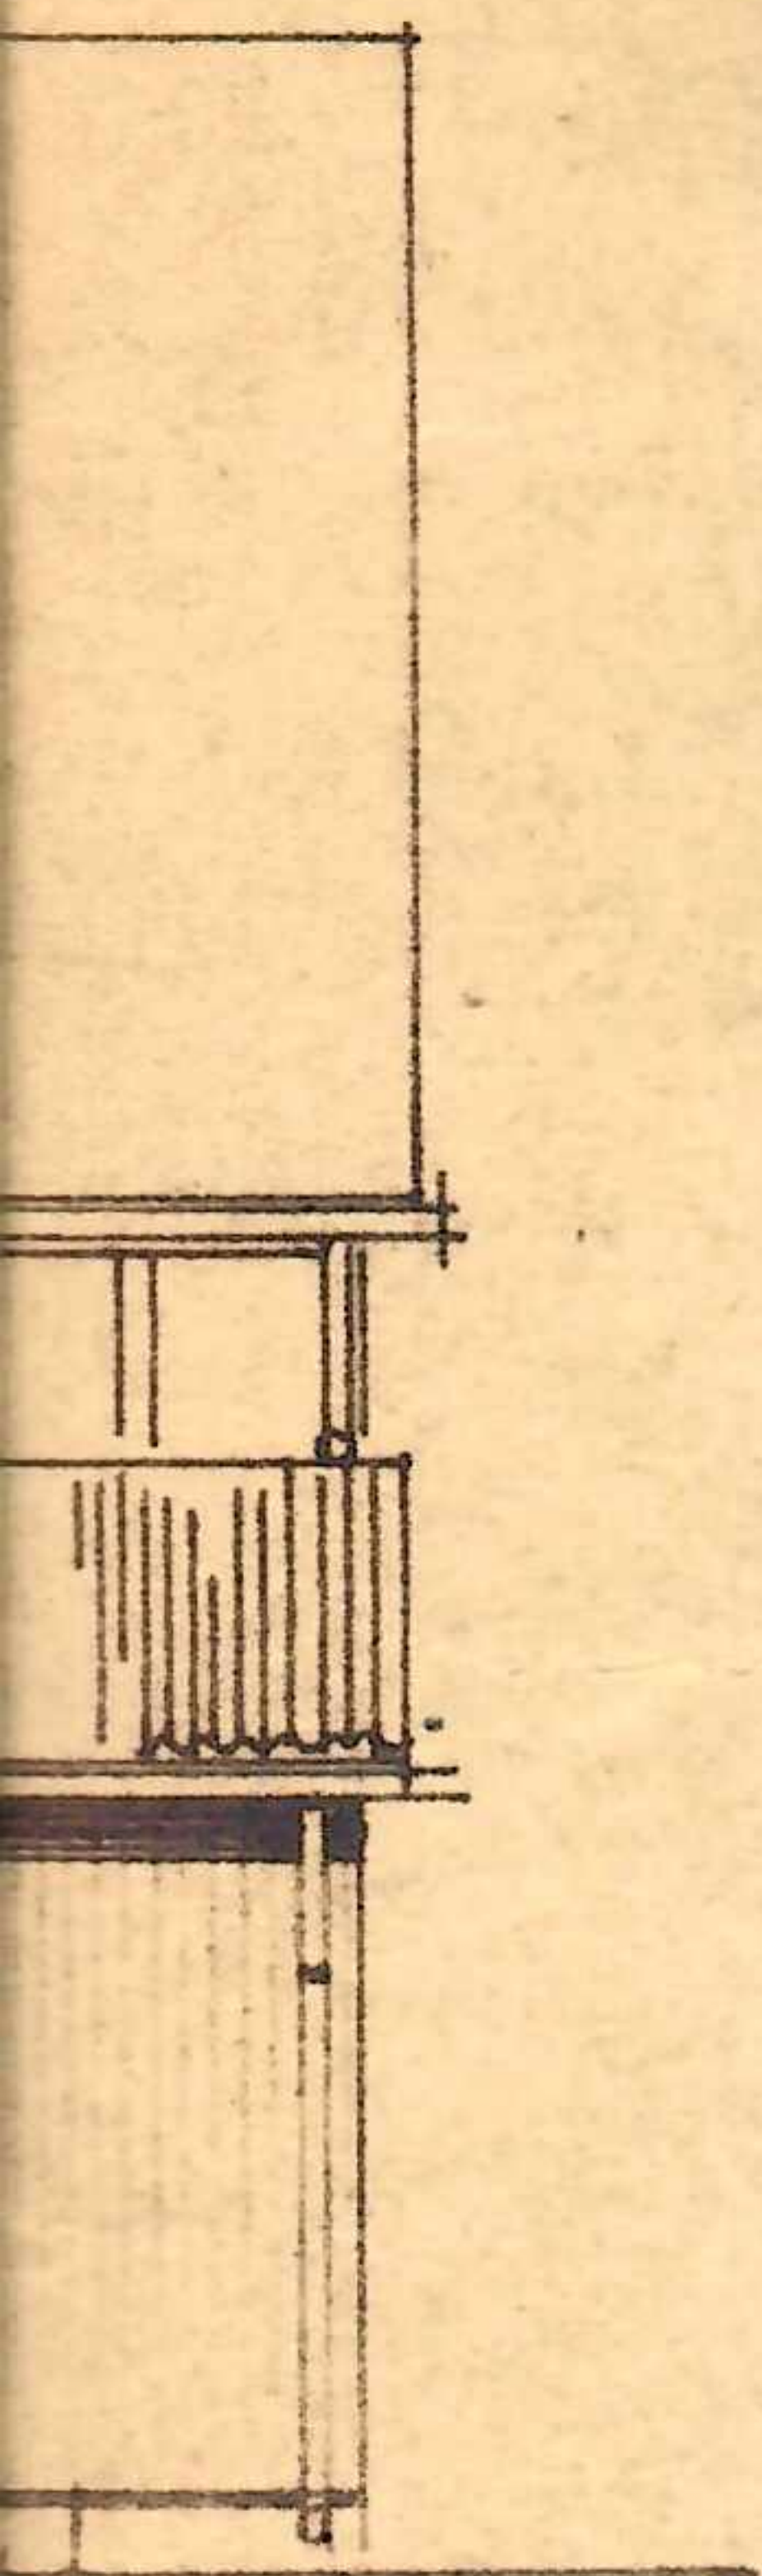

SCHNITT

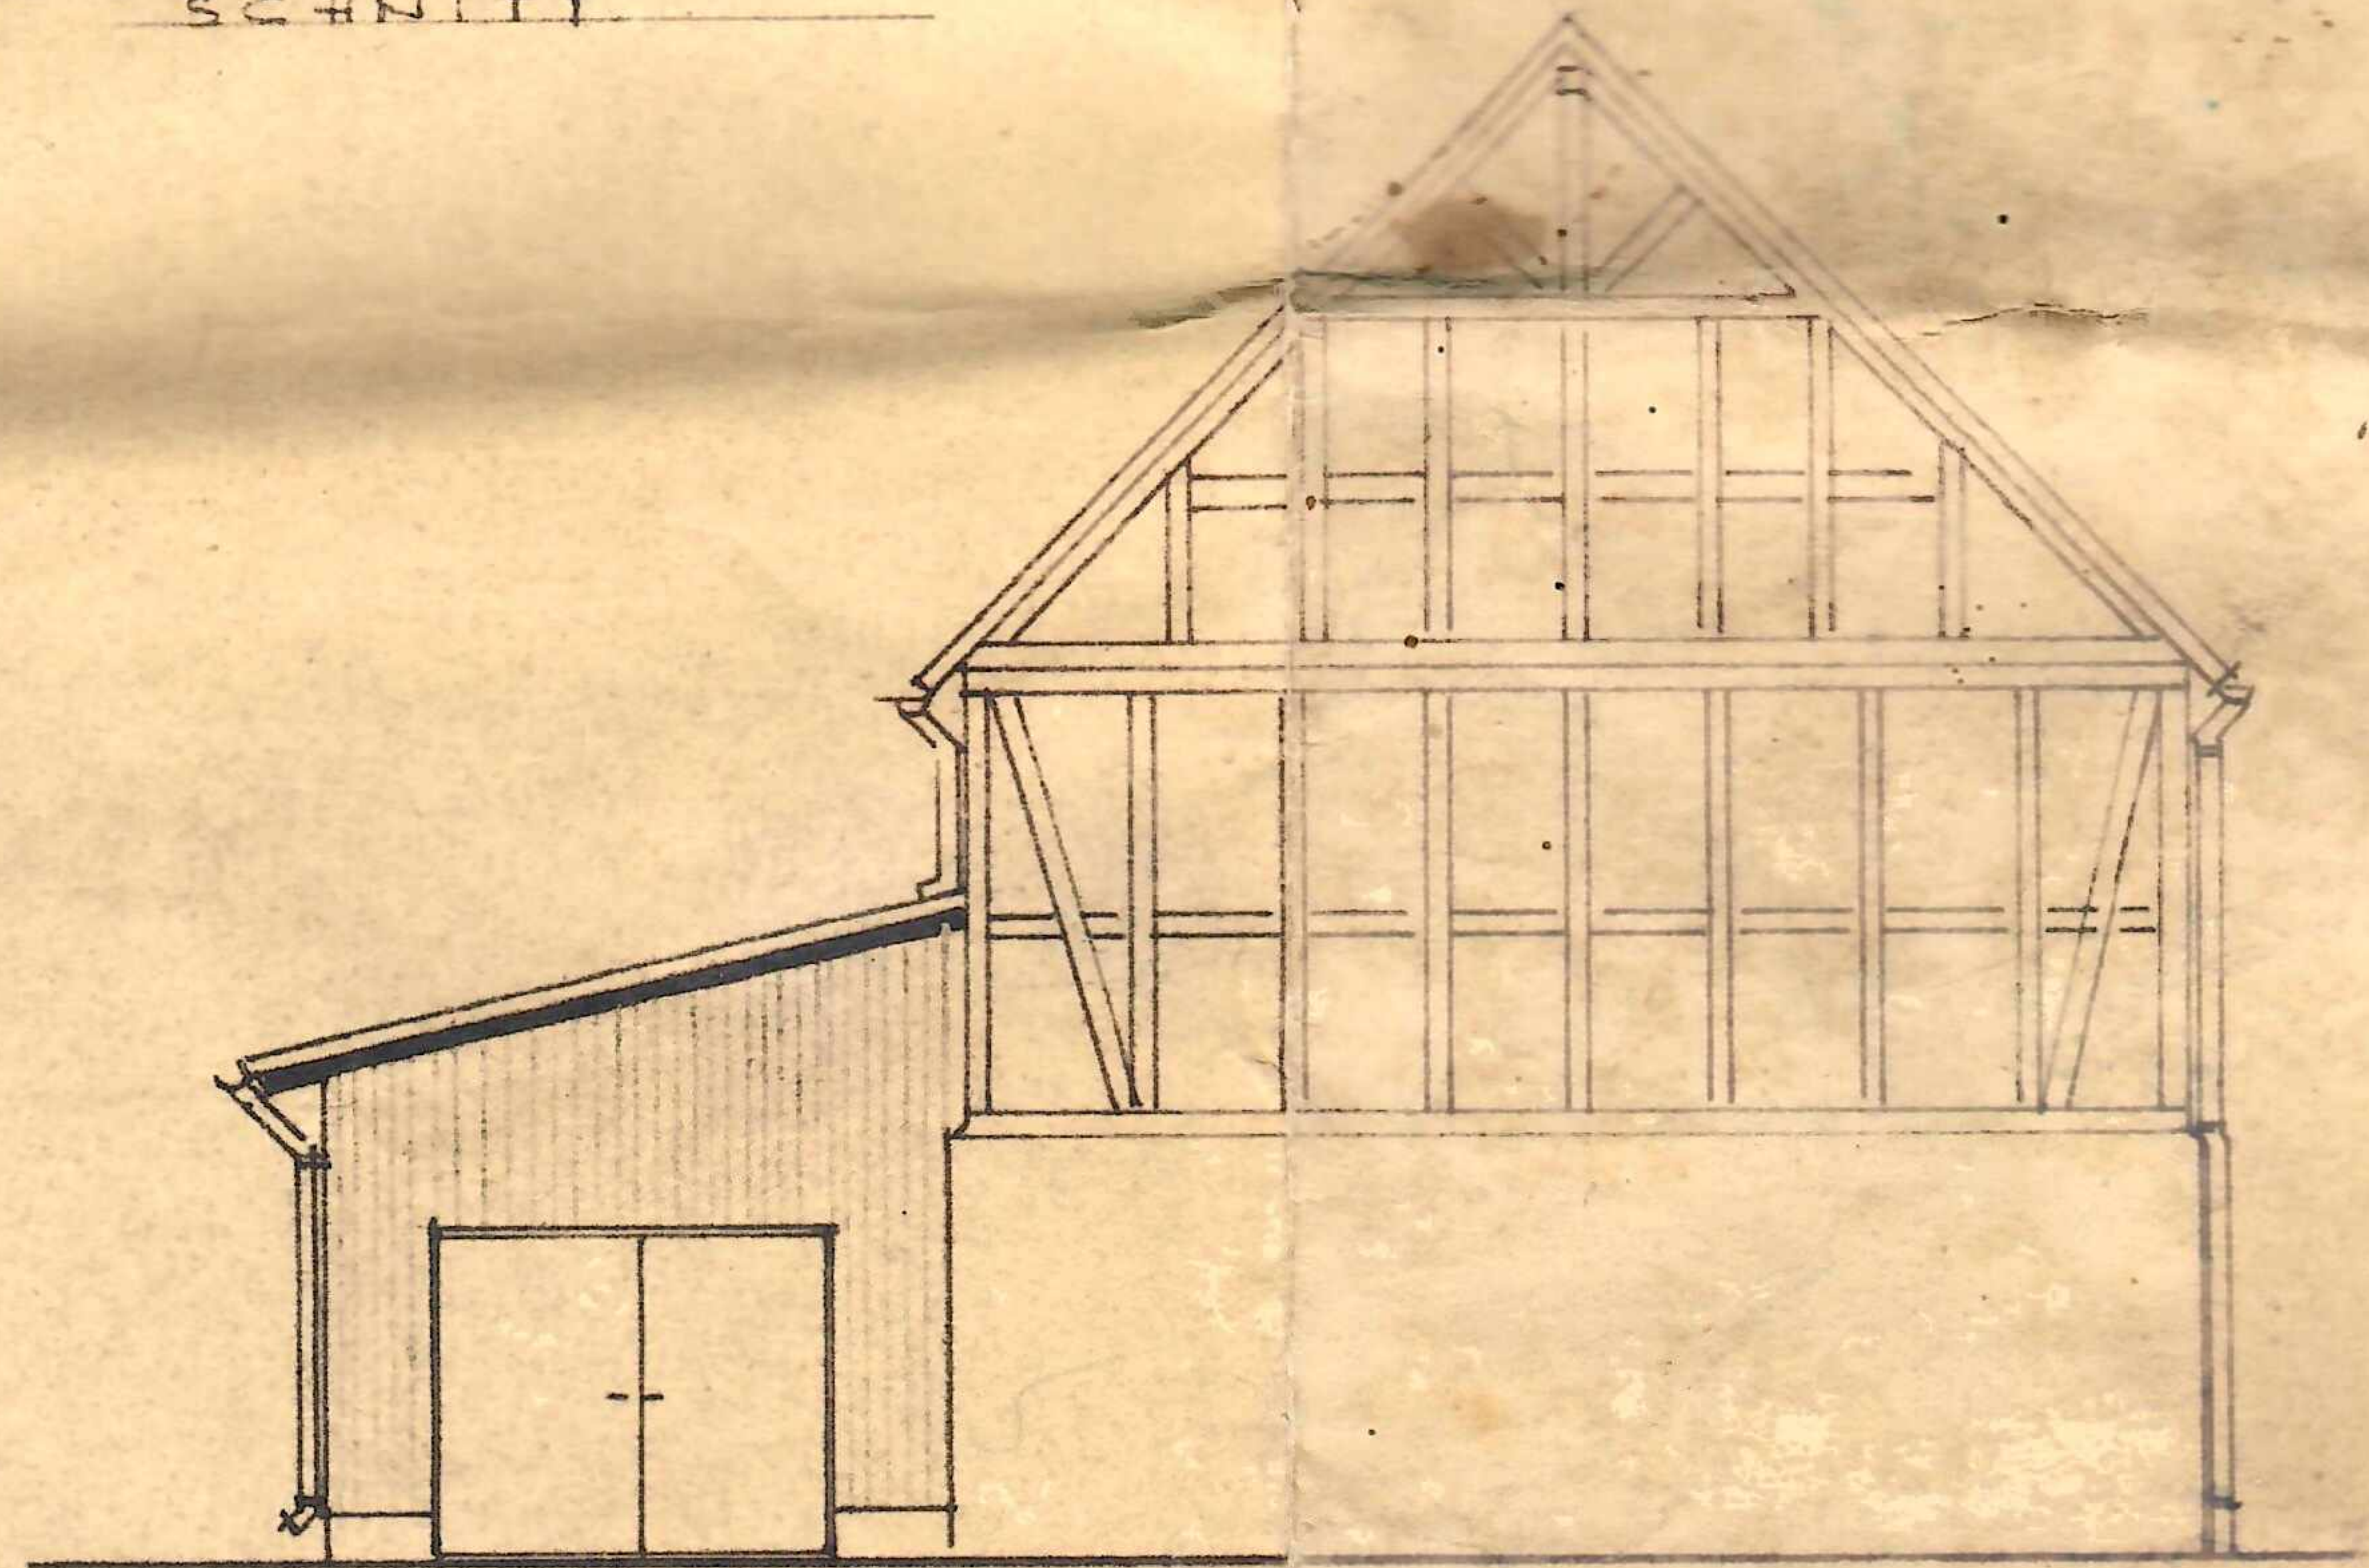

SEITENANSICHT

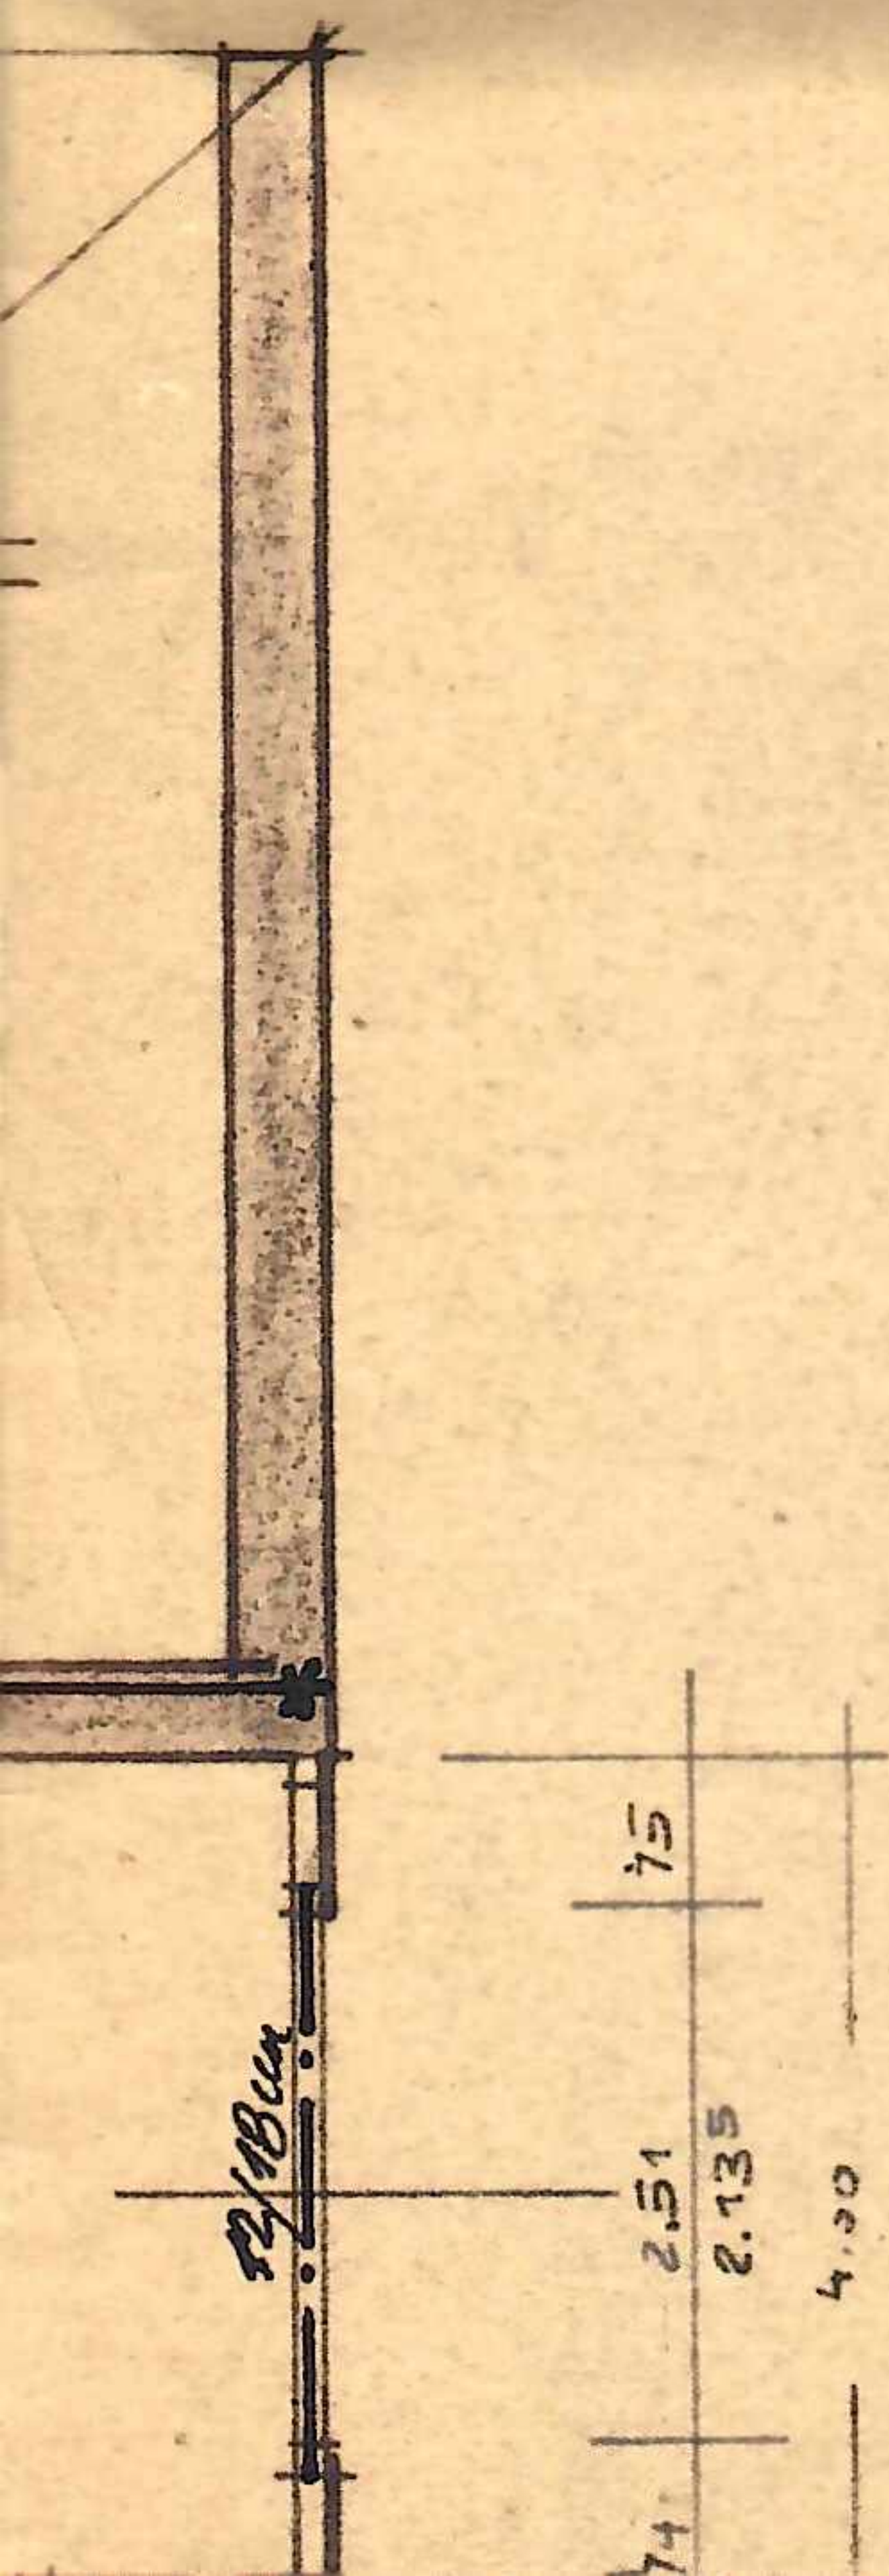

P
NO
Sch
B