HAUS JEPPE
GRUNDRISS ERDGESCHOSS + KELLER M 1:50
MÄRZ 1976
Wilm - Thorade
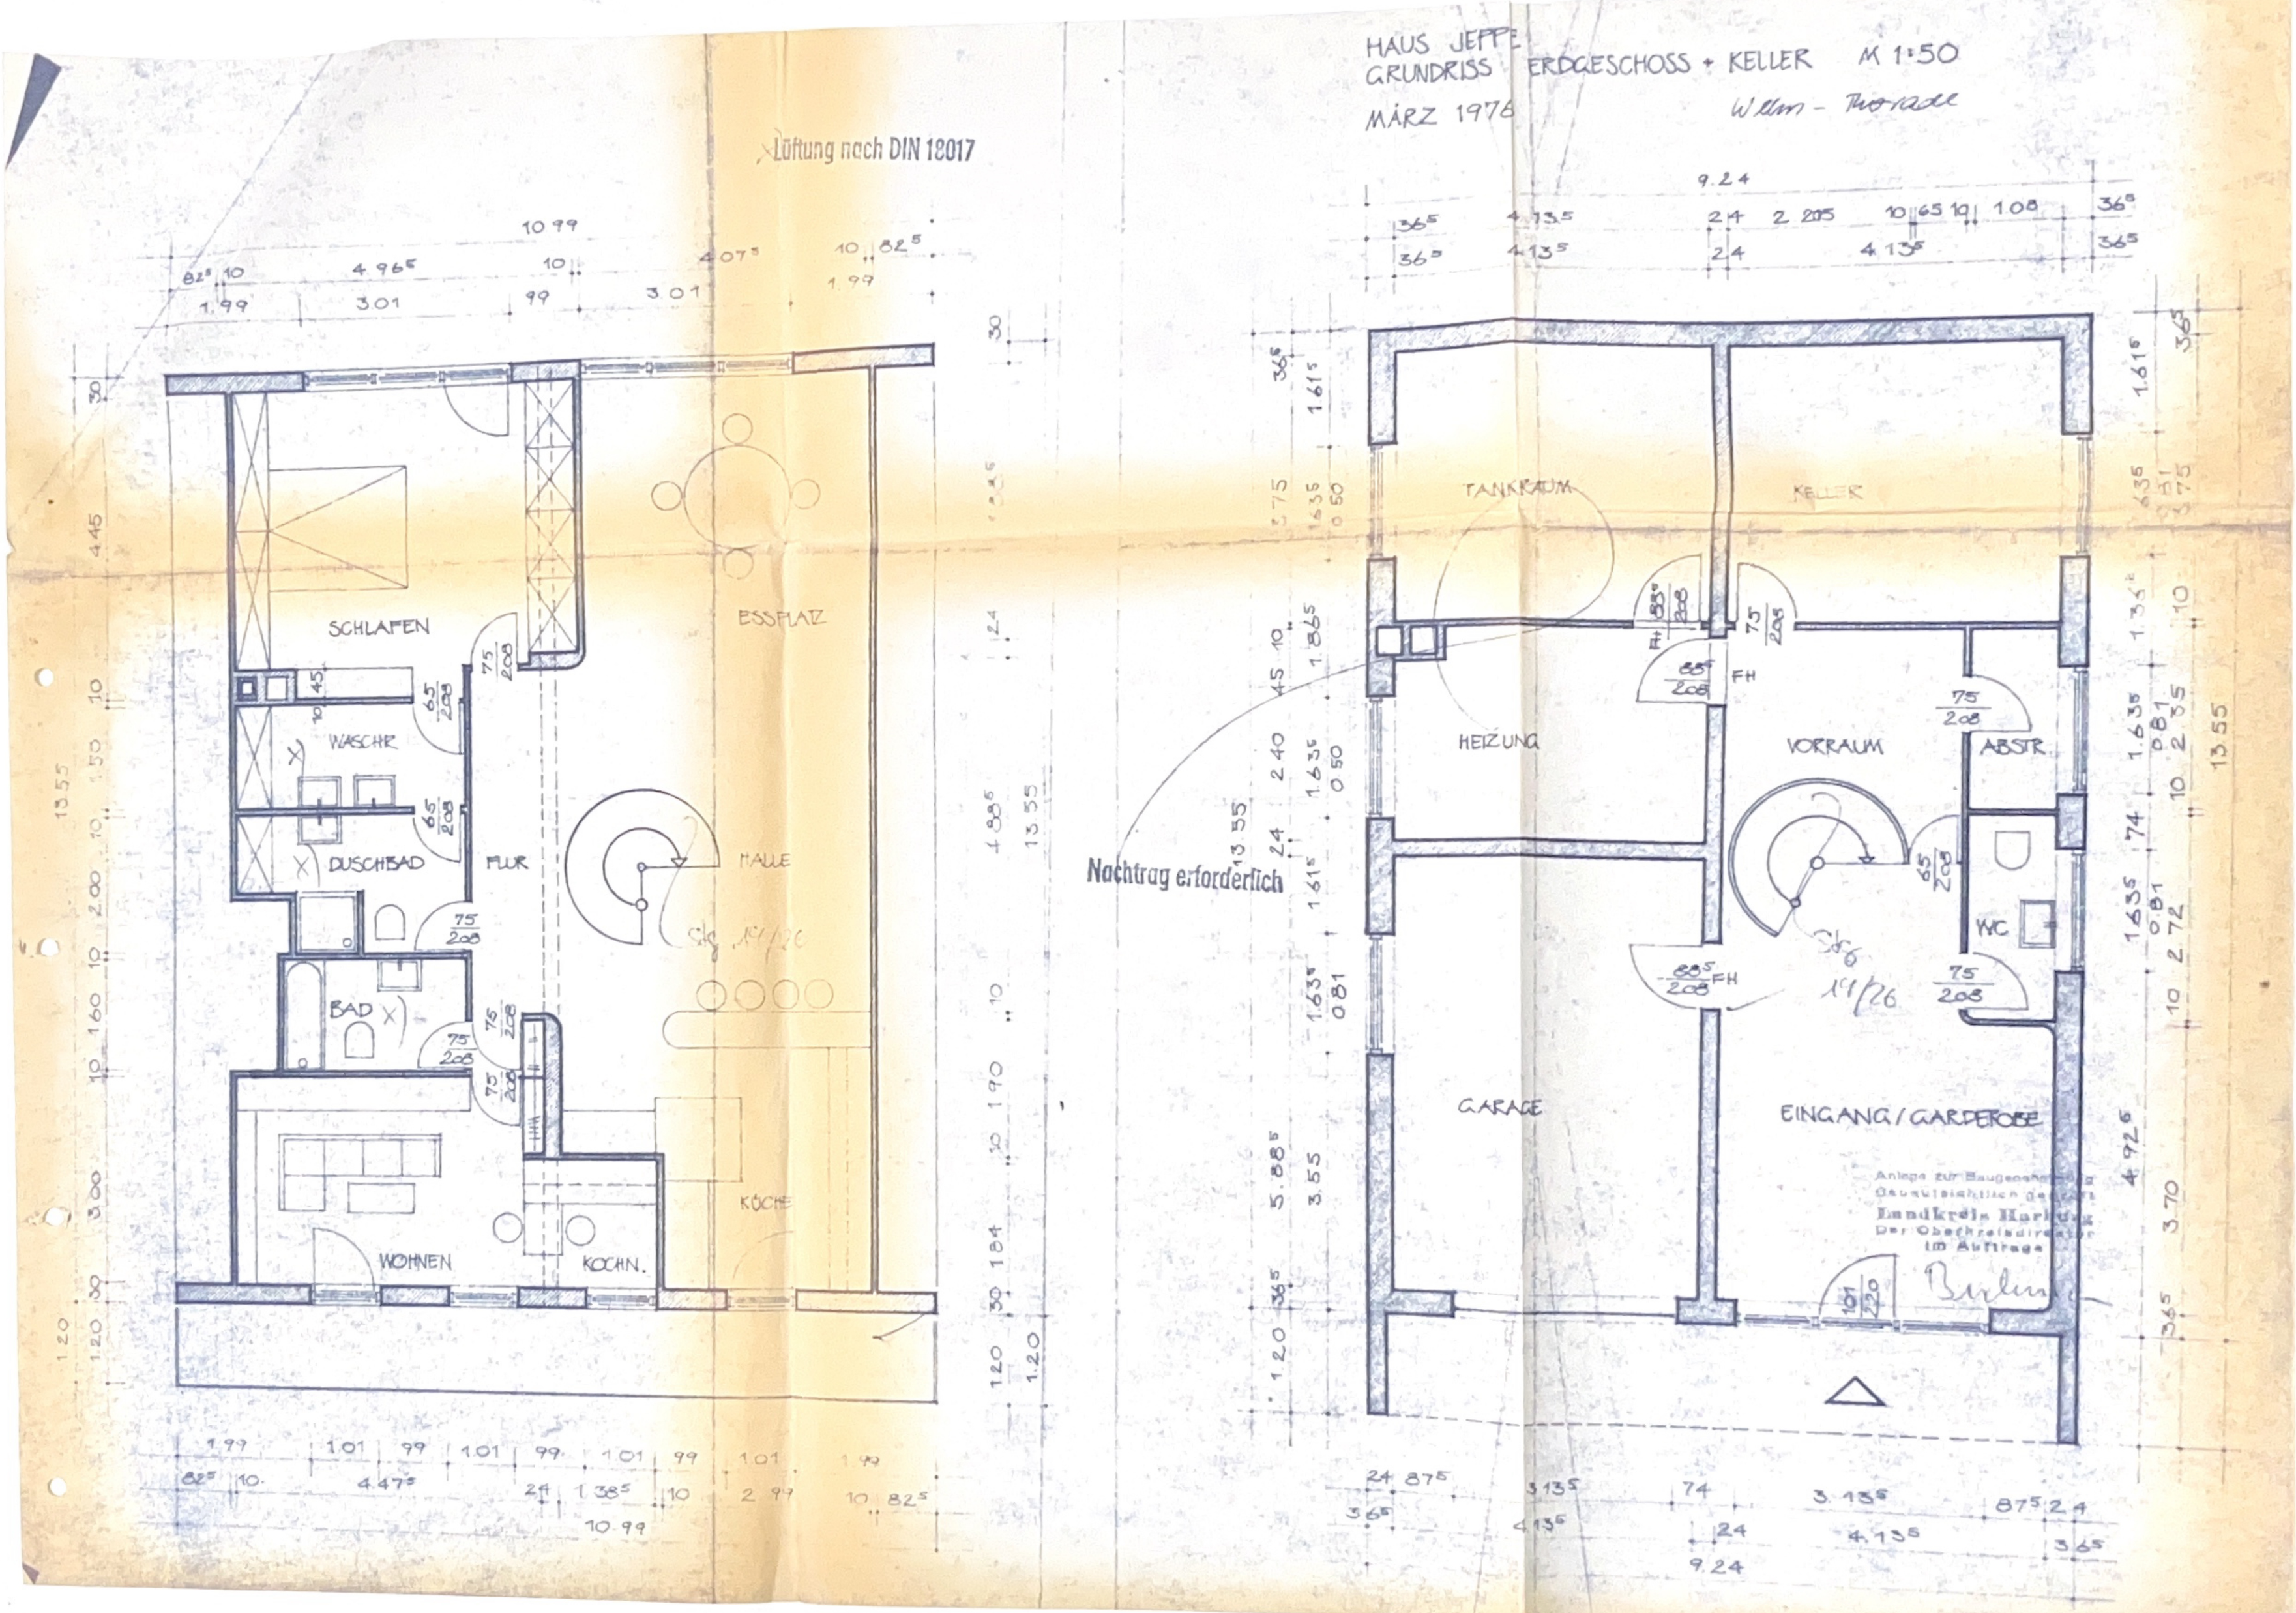
Lüftung nach DIN 18017