Département :
MOSELLE

Commune :
STIRING WENDEL

Section : 3
Feuille : 000 3 01

Échelle d'origine : 1/1000
Échelle d'édition : 1/500

Date d'édition : 27/09/2018
(fuseau horaire de Paris)

Coordonnées en projection : RGF93CC49
©2017 Ministère de l'Action et des Comptes publics

DIRECTION GÉNÉRALE DES FINANCES PUBLIQUES

EXTRAIT DU PLAN CADASTRAL

Le plan visualisé sur cet extrait est géré par le centre des impôts foncier suivant :
FORBACH
1, rue Félix Barth 57600
57600 FORBACH
tél. 03.87.29.34.70 -fax 03.87.29.34.74
cdif.forbach@dgfip.finances.gouv.fr

Cet extrait de plan vous est délivré par :
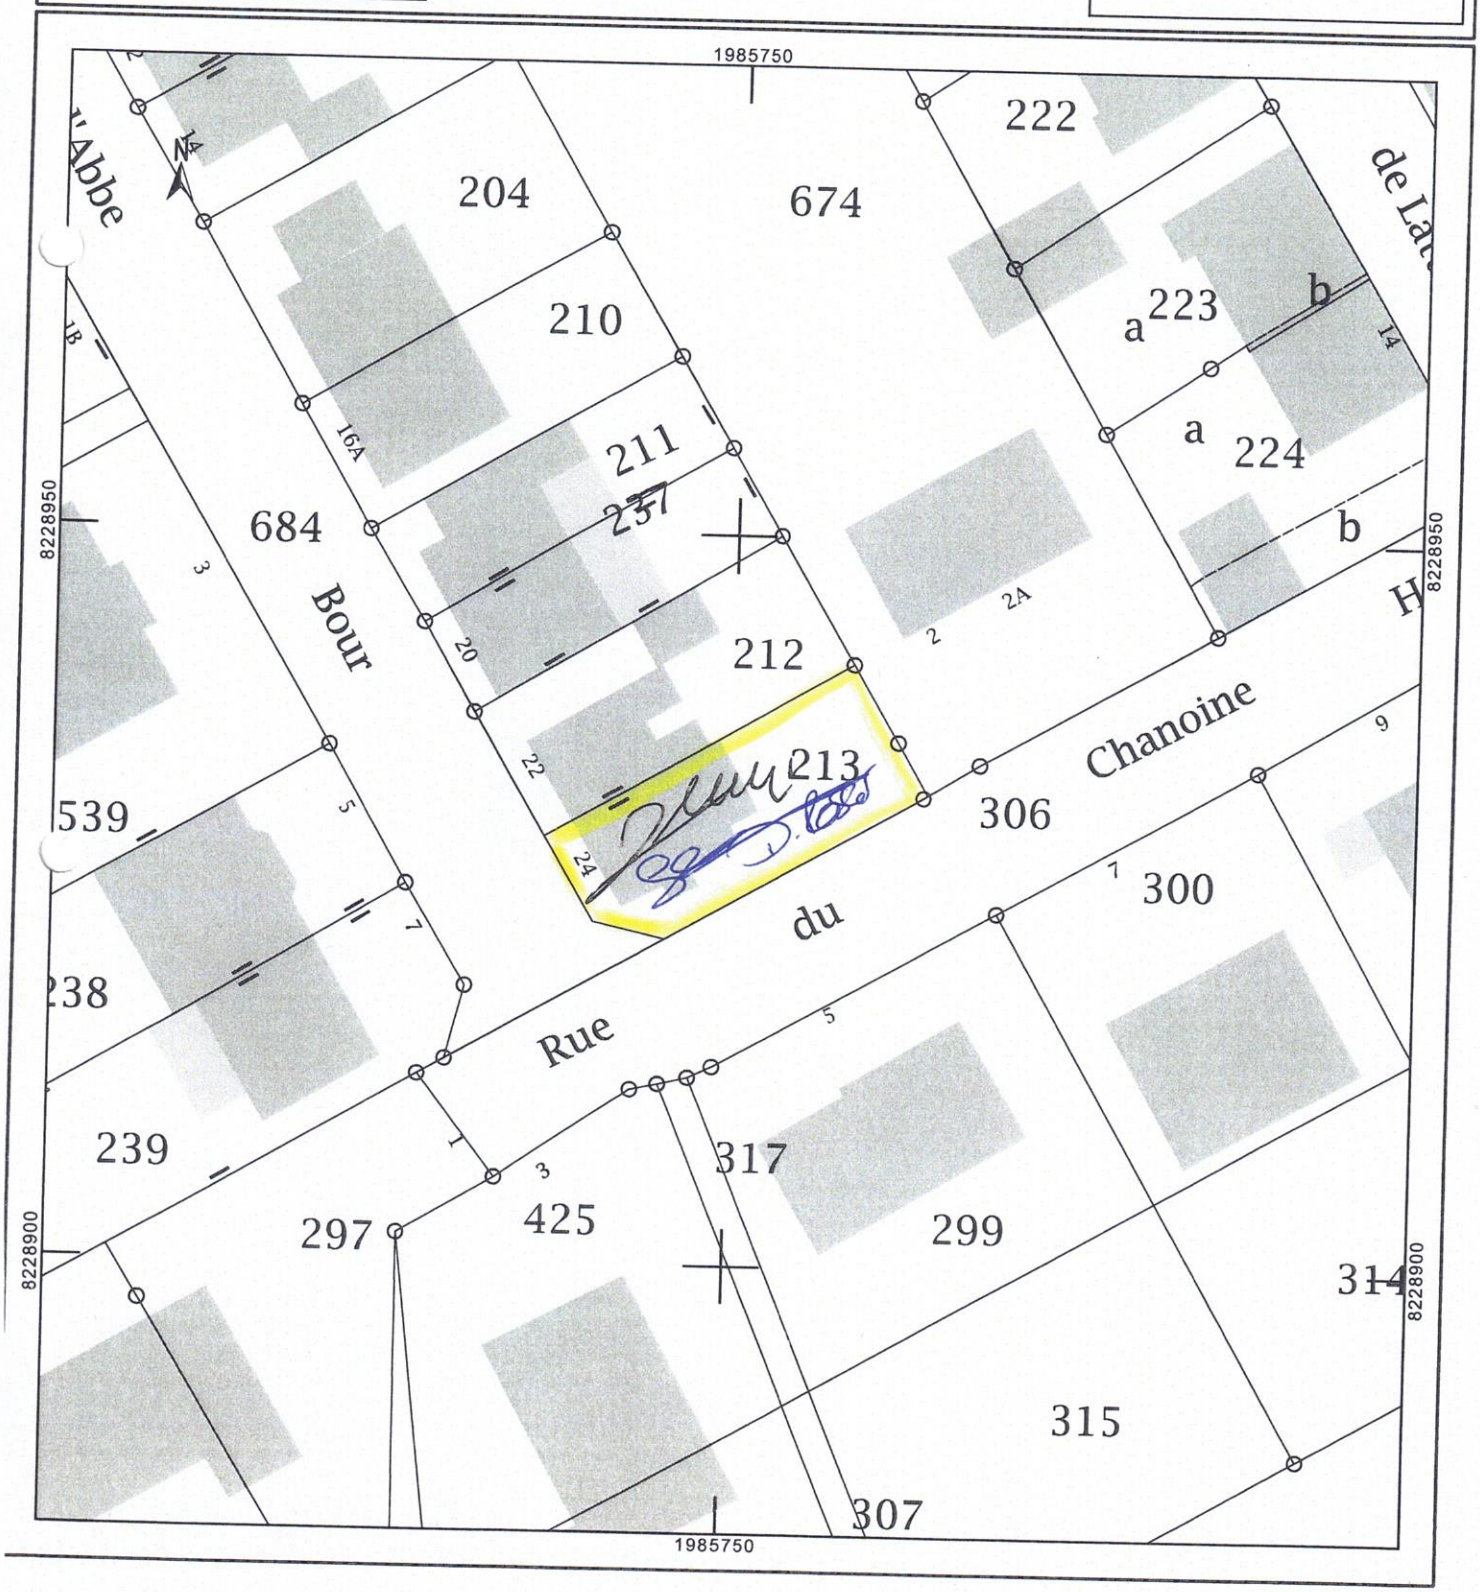
cadastre.gouv.fr