


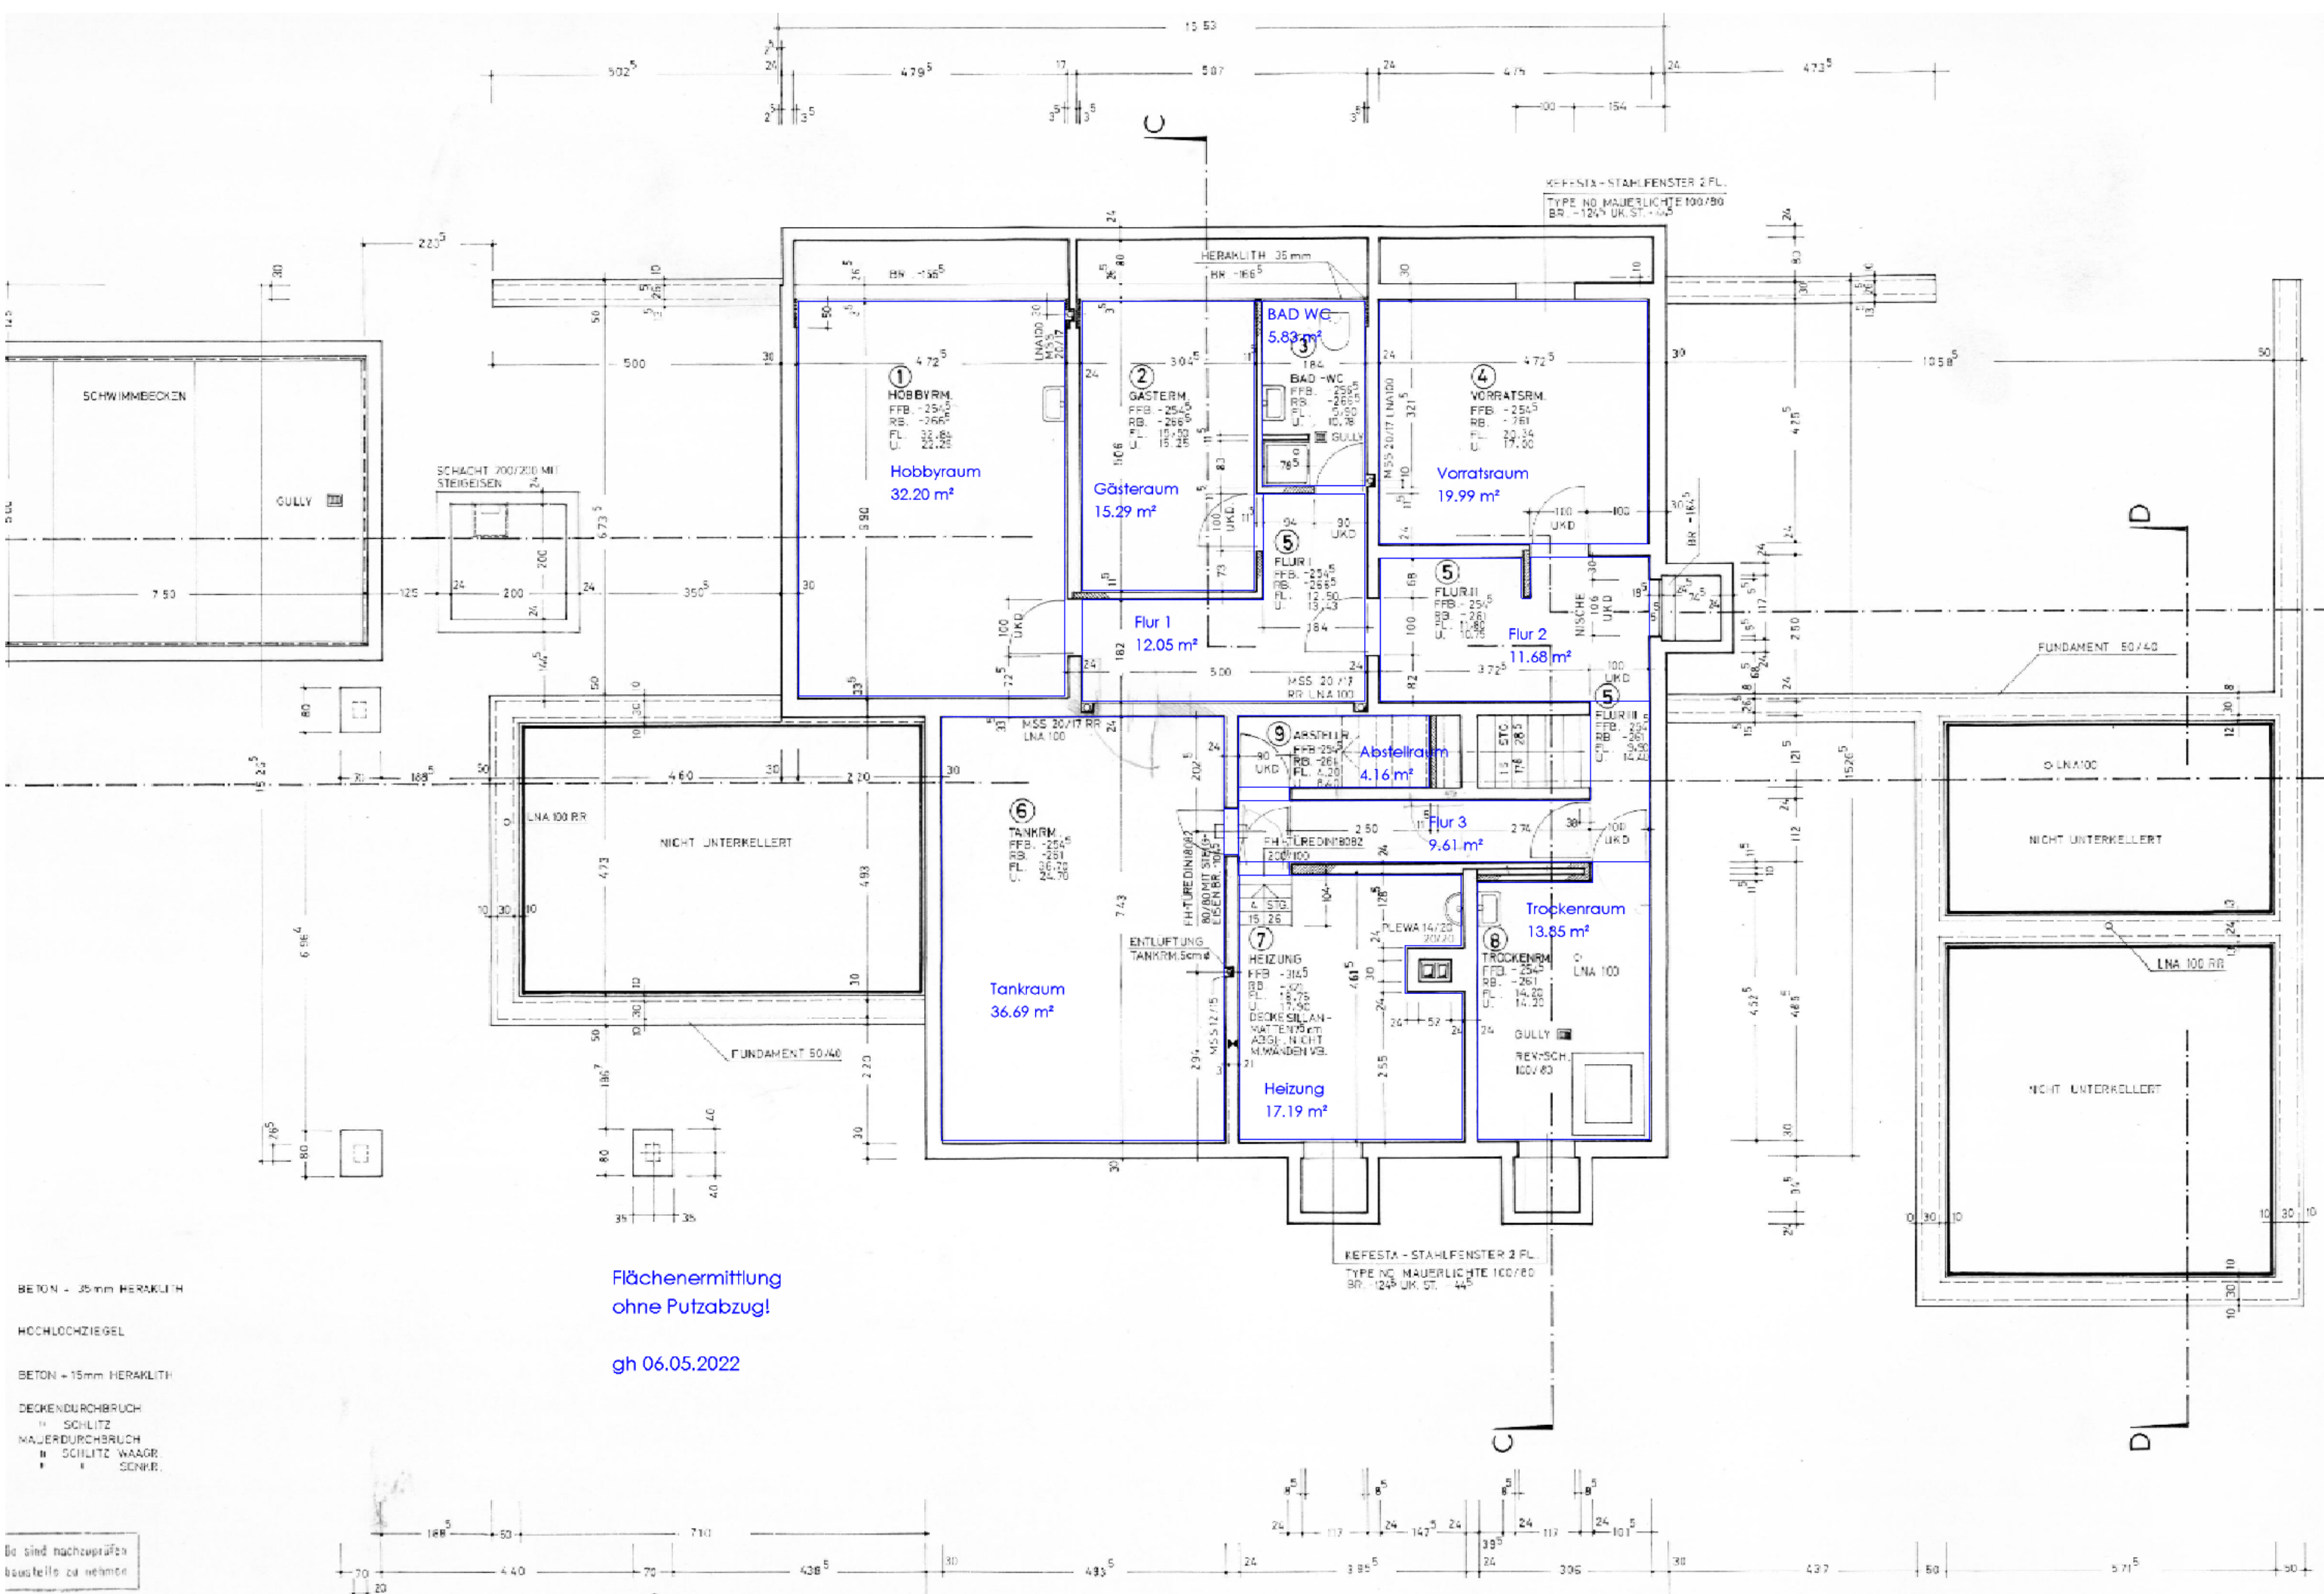

BETON + 35mm HERAKLITH
HOCHLOCHZIEGEL
BETON + 15mm HERAKLITH
DECKENDURCHBRUCH
" SCHLITZ
MAUERDURCHBRUCH
" SCHLITZ WAAGR.
" SCHNITT.

Da sind nachzuprüfen
baustelle zu nehmen

Flächenermittlung
ohne Putzabzug!
gh 06.05.2022

KEFESTA - STAHLFENSTER 2 FL.
TYPE NO. MAUERLICHT 100/80
BR. - 1245 UK. ST. - 445