



Vermessungs- und Katasterverwaltung Niedersachsen

Gemeinde: Bevern, Flecken
Gemarkung: Bevern
Flur: 4 Flurstück: 147/3


Liegenschaftskarte 1:1000

Standardpräsentation

Erstellt am 31.03.2025
Aktualität der Daten 26.03.2025

N = 5745433

E = 32534249

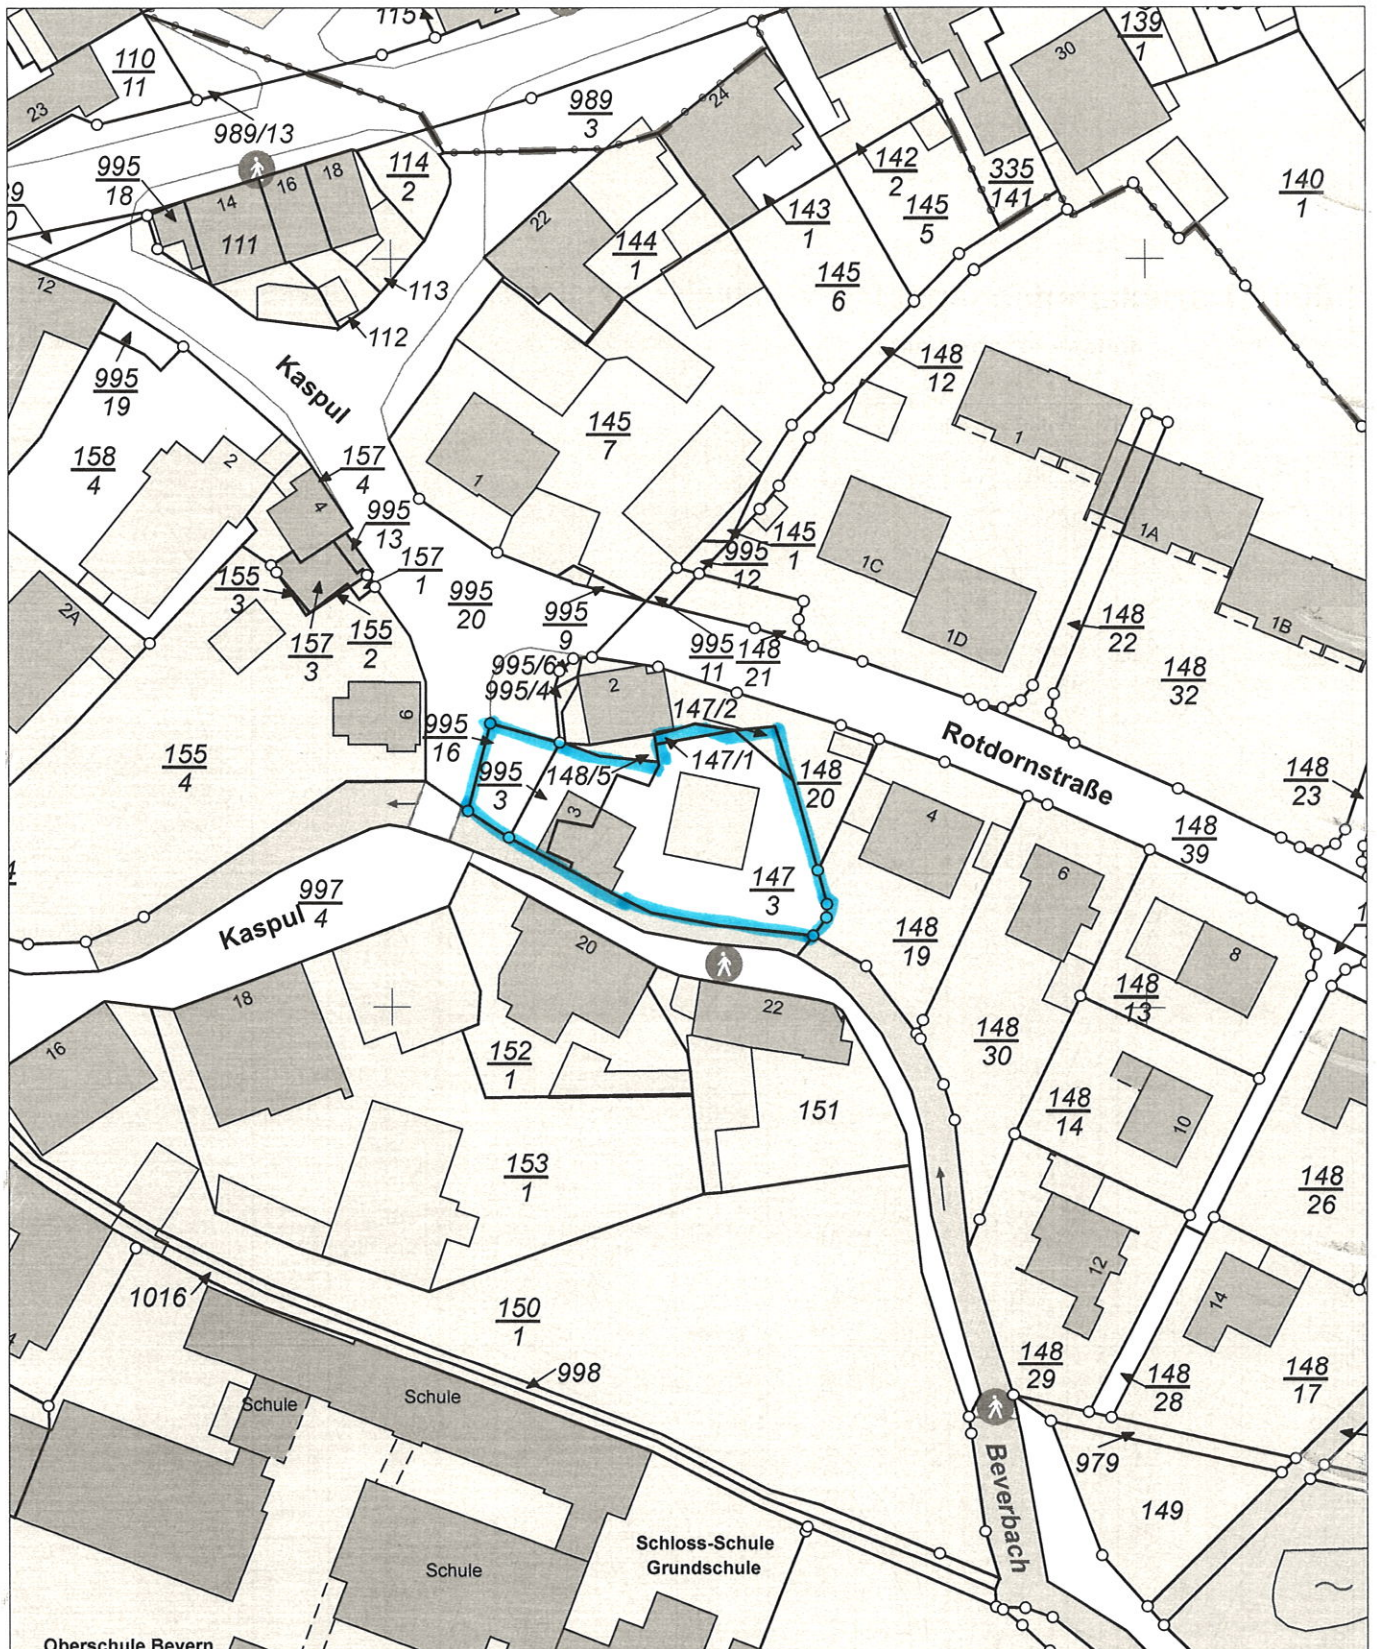

E = 32534249

N = 5745213

Maßstab 1:1000 0 10 20 30 Meter

Verantwortlich für den Inhalt:

Landesamt für Geoinformation und Landesvermessung Niedersachsen
Regionaldirektion Northeim - Katasteramt Holzminden -
Böntalstraße 44
37603 Holzminden

Bereitgestellt durch:

Landesamt für Geoinformation und Landesvermessung Niedersachsen
- Katasteramt Holzminden -
Böntalstraße 44
37603 Holzminden

Zeichen: 057-A-124/2025

Bei einer Verwertung für nichteigene oder wirtschaftliche Zwecke oder einer öffentlichen Wiedergabe sind die Allgemeinen Geschäfts- und Nutzungsbedingungen (AGNB) zu beachten; ggf. sind erforderliche Nutzungsrechte über einen zusätzlich mit der für den Inhalt verantwortlichen Behörde abzuschließenden Nutzungsvertrag zu erwerben.