


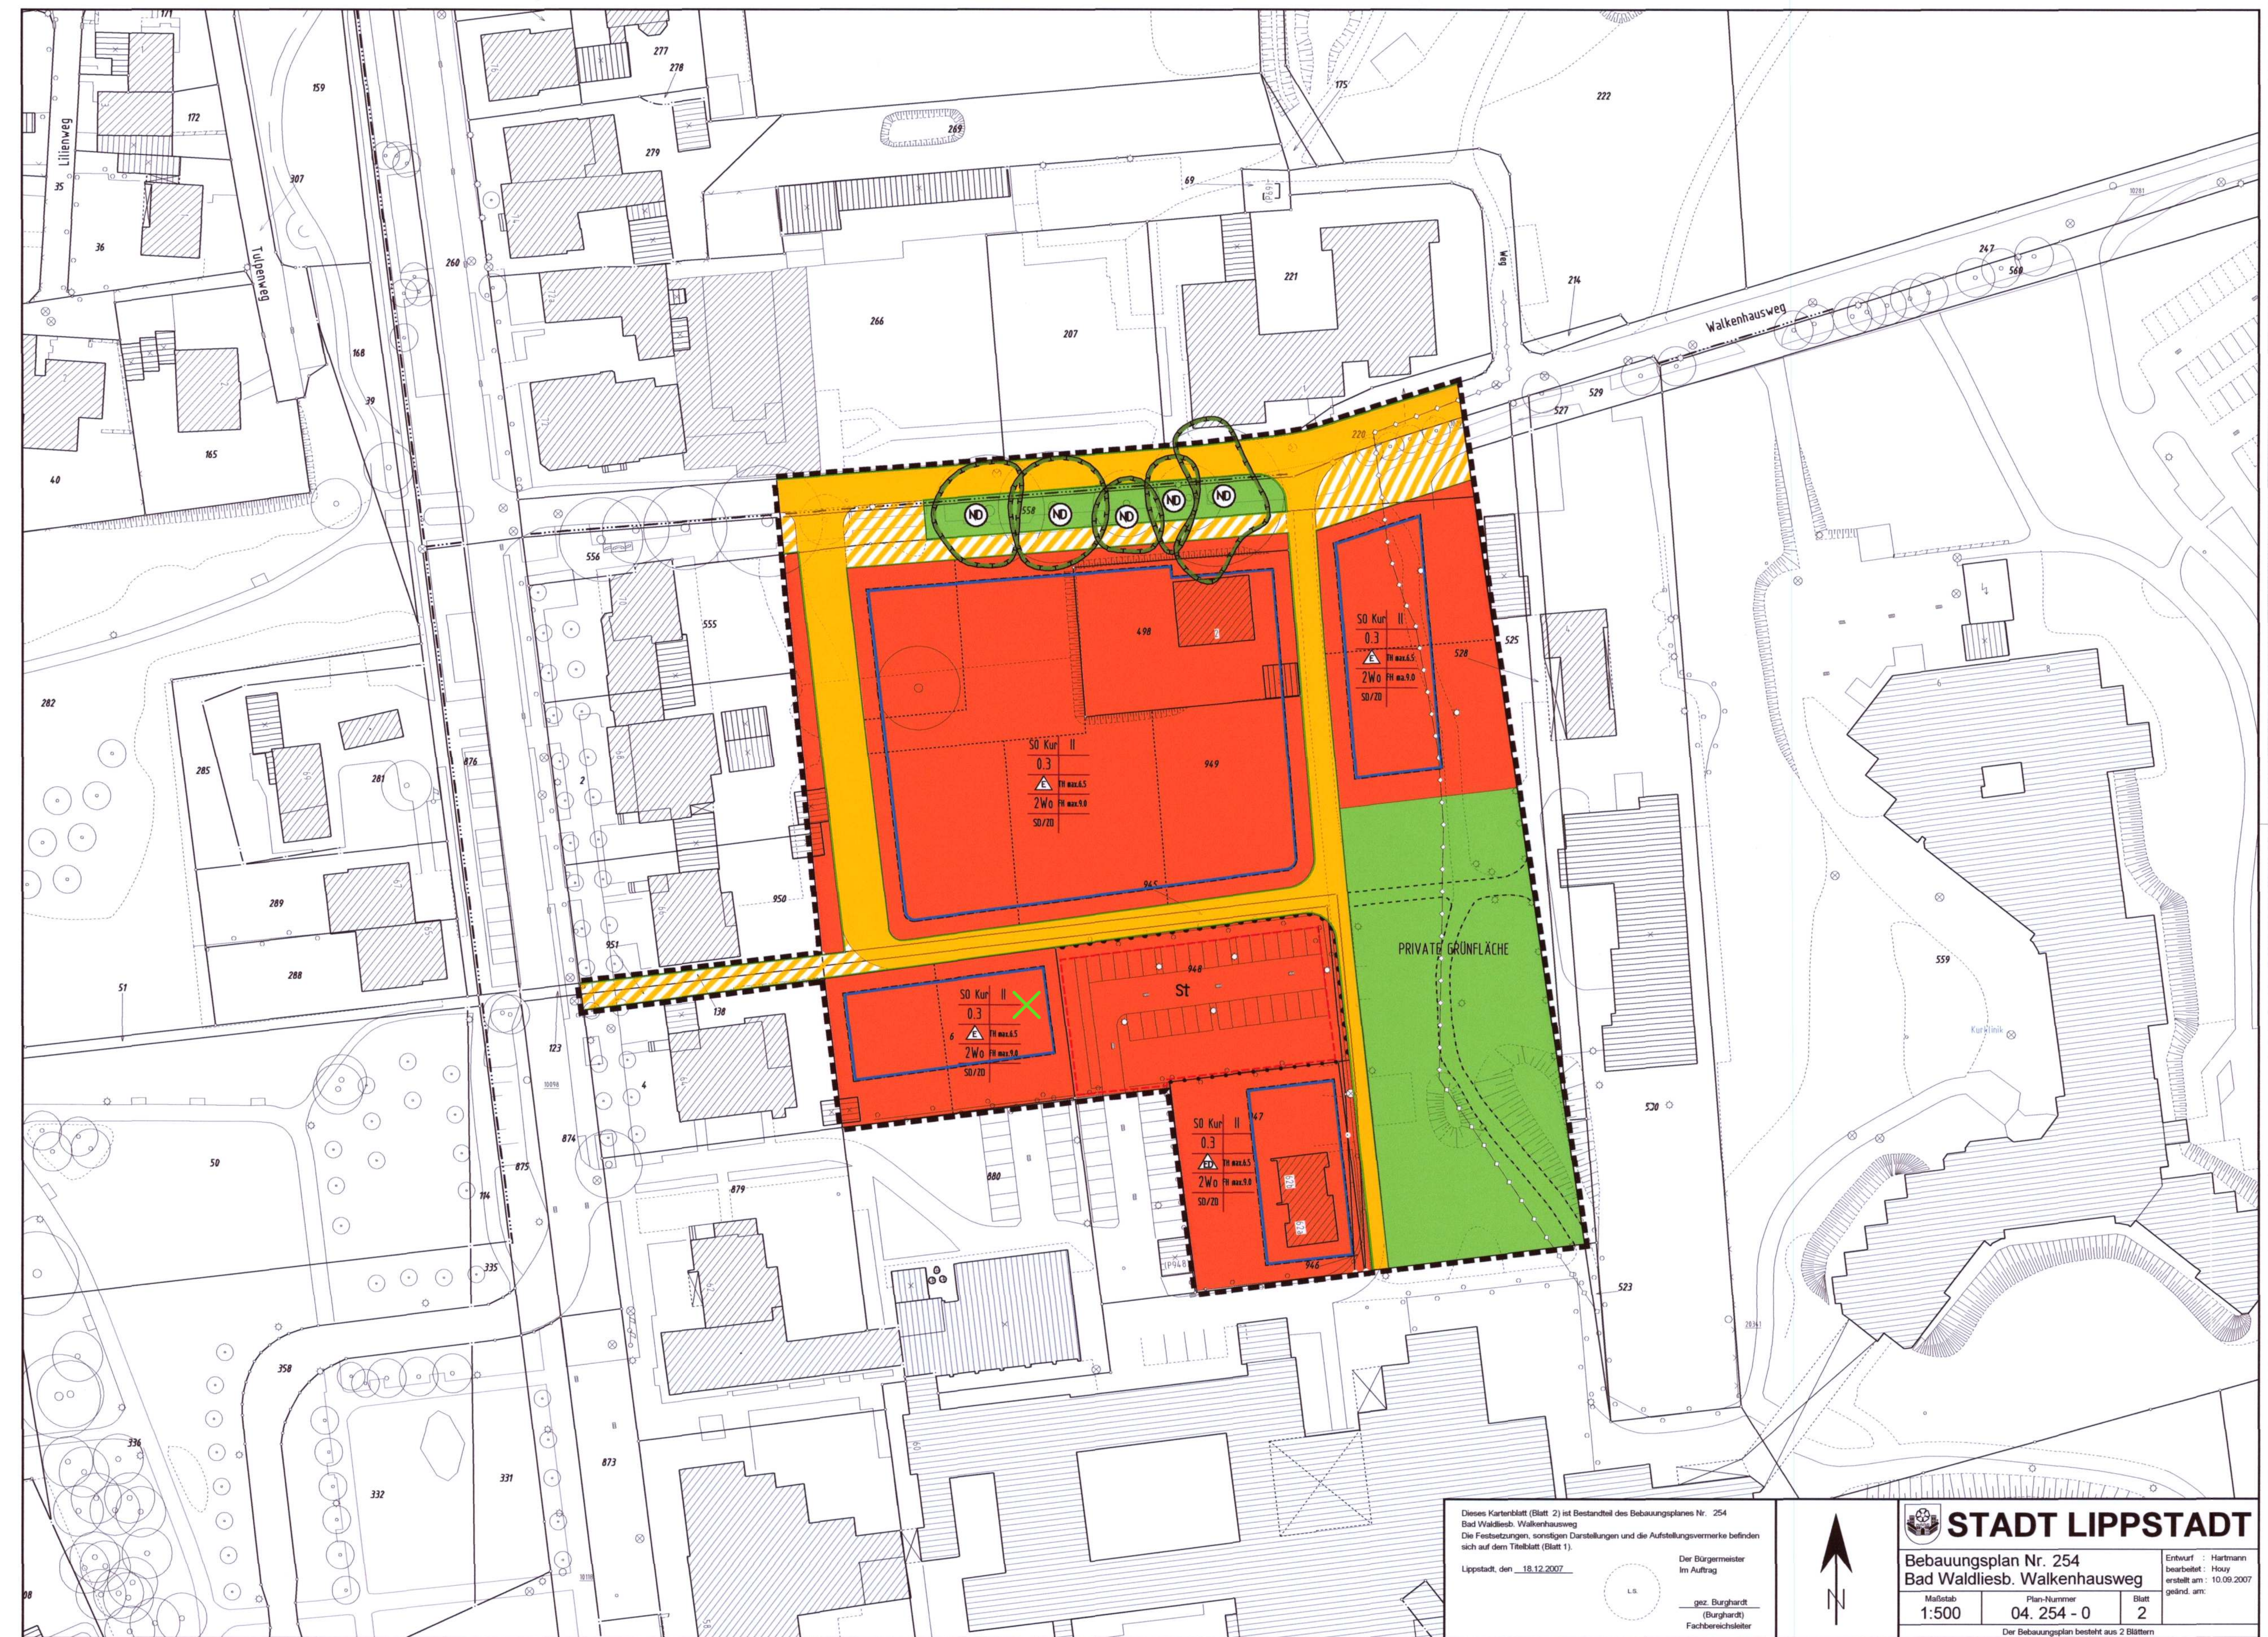

Dieses Kartenblatt (Blatt 2) ist Bestandteil des Bebauungsplanes Nr. 254
Bad Waldiesb. Walkenhausweg
Die Festsetzungen, sonstigen Darstellungen und die Aufstellungsvermerke befinden
sich auf dem Titelblatt (Blatt 1).

Lippstadt, den 18.12.2007

Der Bürgermeister
Im Auftrag

gez. Burghardt
(Burghardt)
Fachbereichsleiter



**STADT LIPPSTADT**

Bebauungsplan Nr. 254
Bad Waldiesb. Walkenhausweg

Maßstab
1:500

Plan-Nummer
04. 254 - 0

Blatt
2

Entwurf : Hartmann
bearbeitet : Houy
erstellt am : 10.09.2007
geänd. am:

Der Bebauungsplan besteht aus 2 Blättern