



KOMFORT Wohnbau GmbH
Stuttgarterstr. 139, 71522 Backnang
Tel: +49 (0) 7191 / 34 53 615; Fax: +49 (0) 7191 / 34 53 617
info@komfort-wohnbau.de
komfort-wohnbau.de

Projekt-Nr.:

22 013

Bauvorhaben:


**A3 Neubau
Mehrfamilienhaus
mit 3WE und Garage**

Hofstraße 19
Gemarkung Oberleinach
97274 Leinach
Flst 5

Planungsphase:

BAUGESUCH

Stand: 12.10.2024

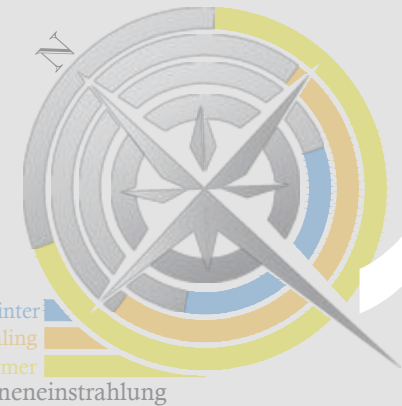

Winter
Herbst/Frühling
Sommer
Sonneneinstrahlung

EFH (RFB) = +/- 0.00 = 221.50 m ü. NN


**ERDGESCHOSS
M 1:100**

Krastyo Gitsov
Freier Architekt
AKBW 139065
Dotzheimer Straße 124 HH
65197 Wiesbaden
Tel: +49 (0) 173 1526238
architekten@gitsov.de
gitsov.de



Planfertiger:

Hofstraße 734/1

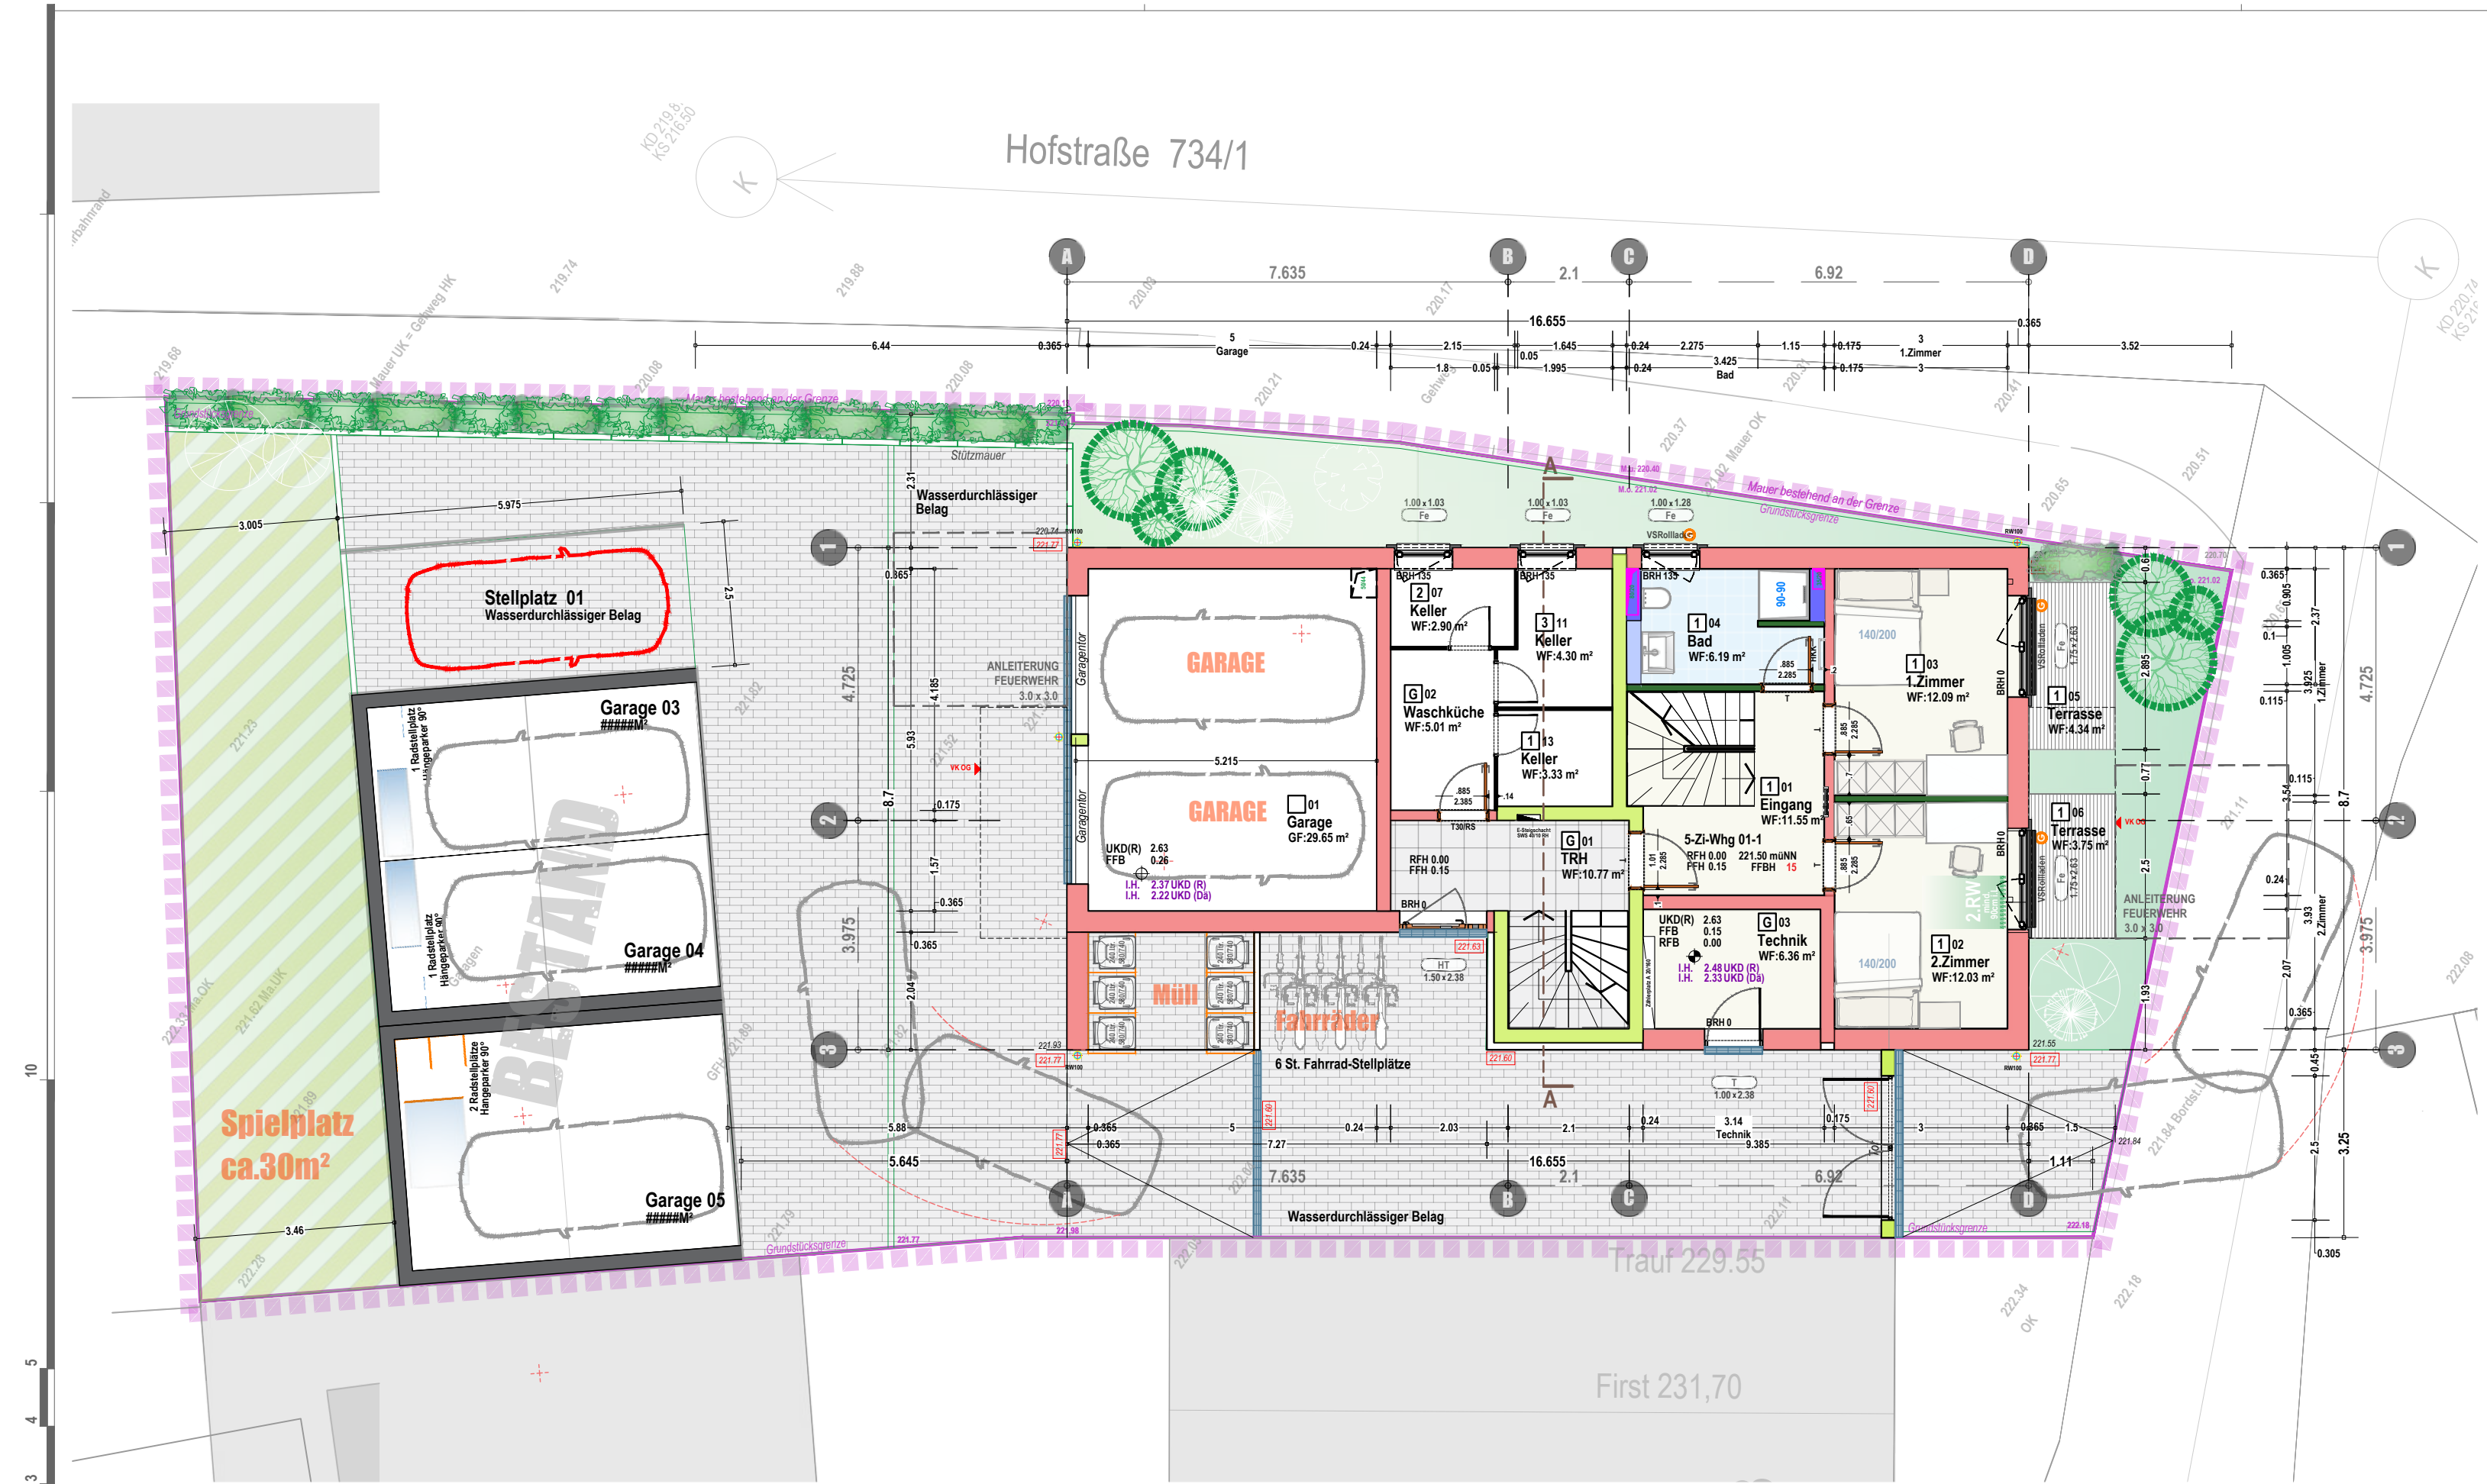

276.43
276.43
276.43
276.43
gepl. Höhe
alte Höhe
best. Höhe
best. Höhe an der Grenze