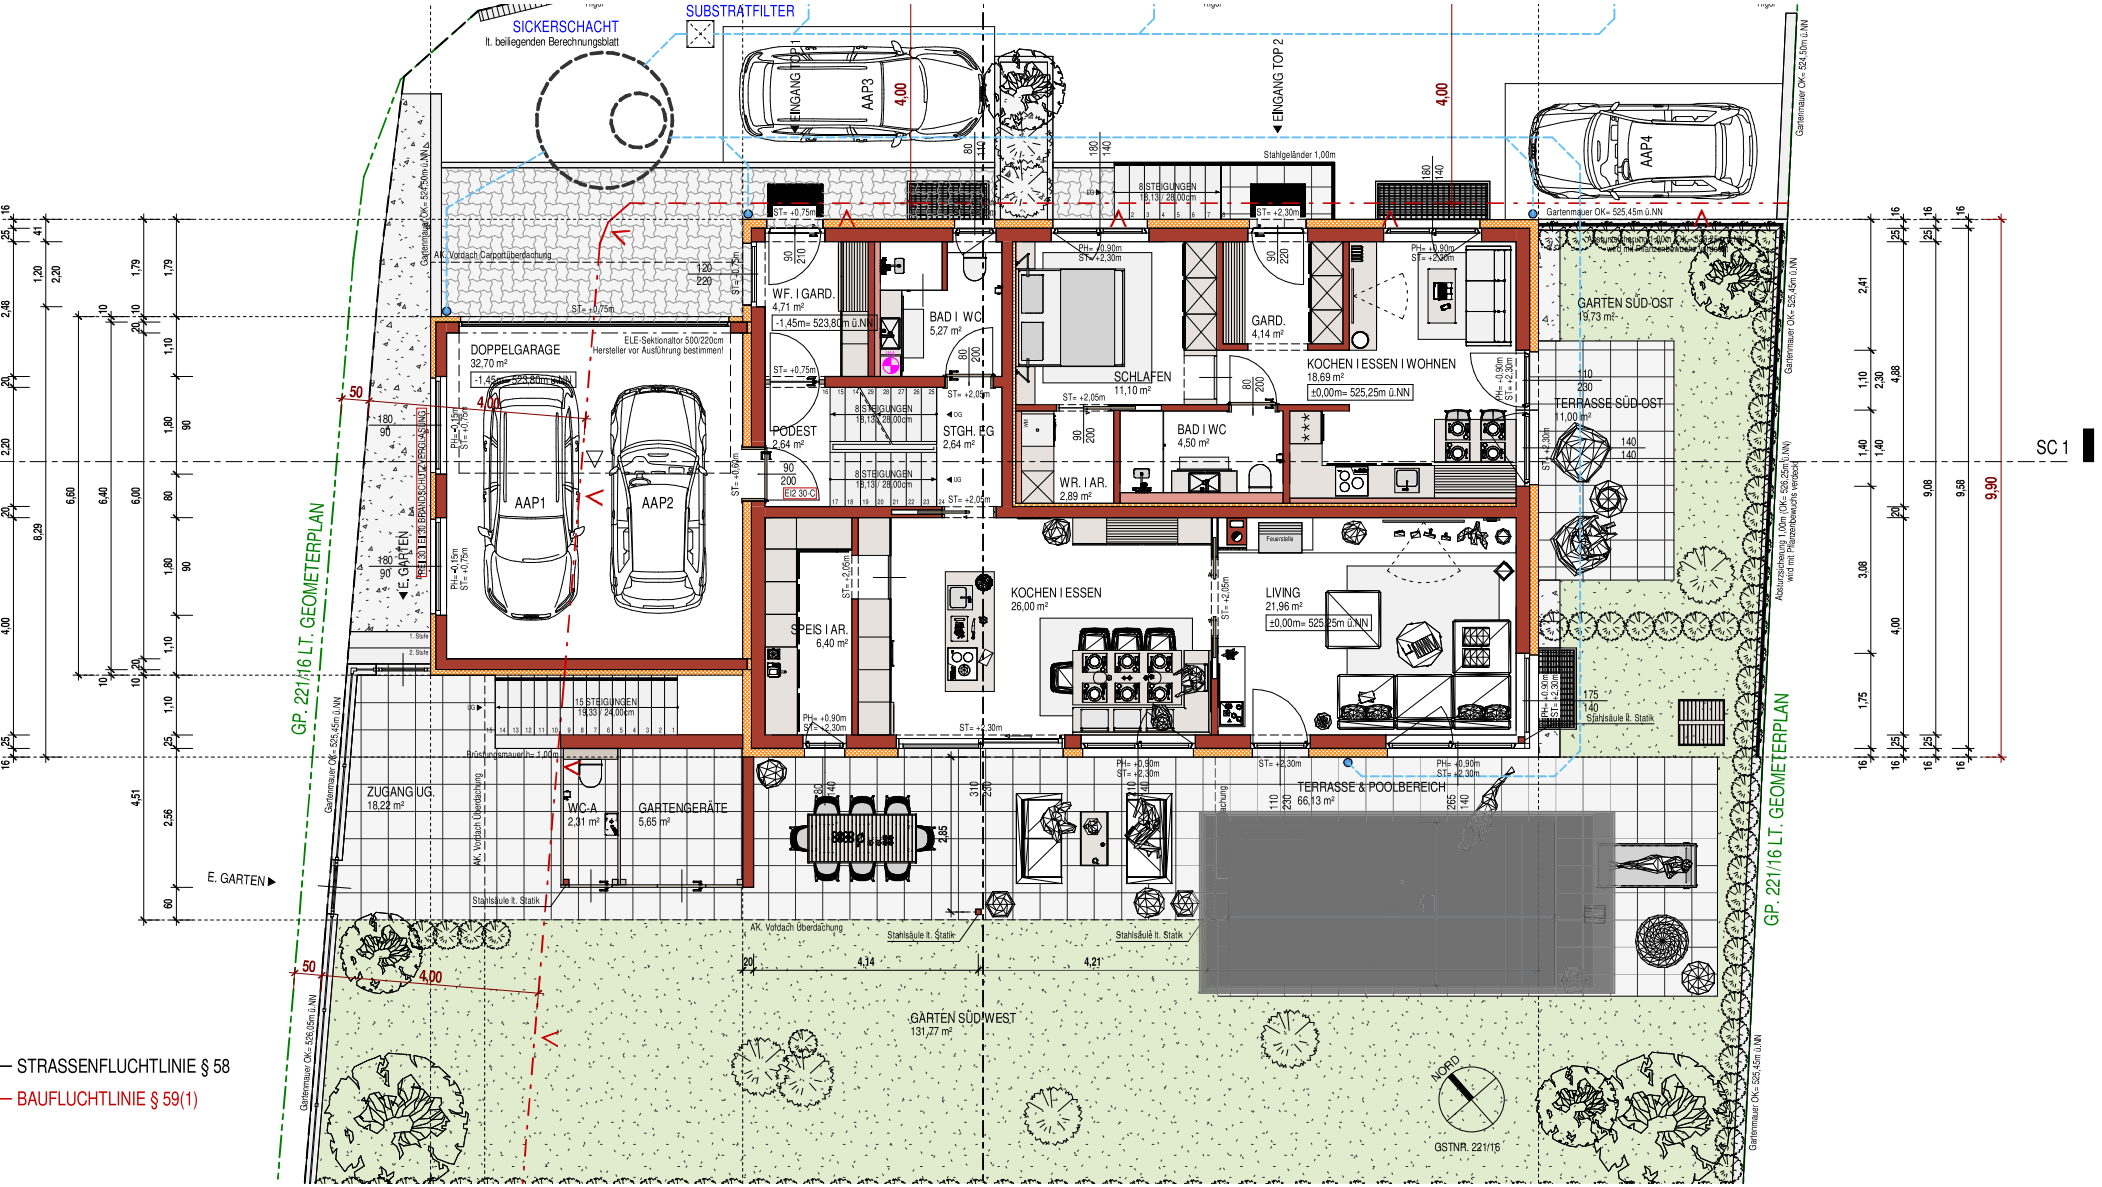

— STRASSENFLUCHTLINIE § 58

— BAUFLUCHTLINIE § 59(1)