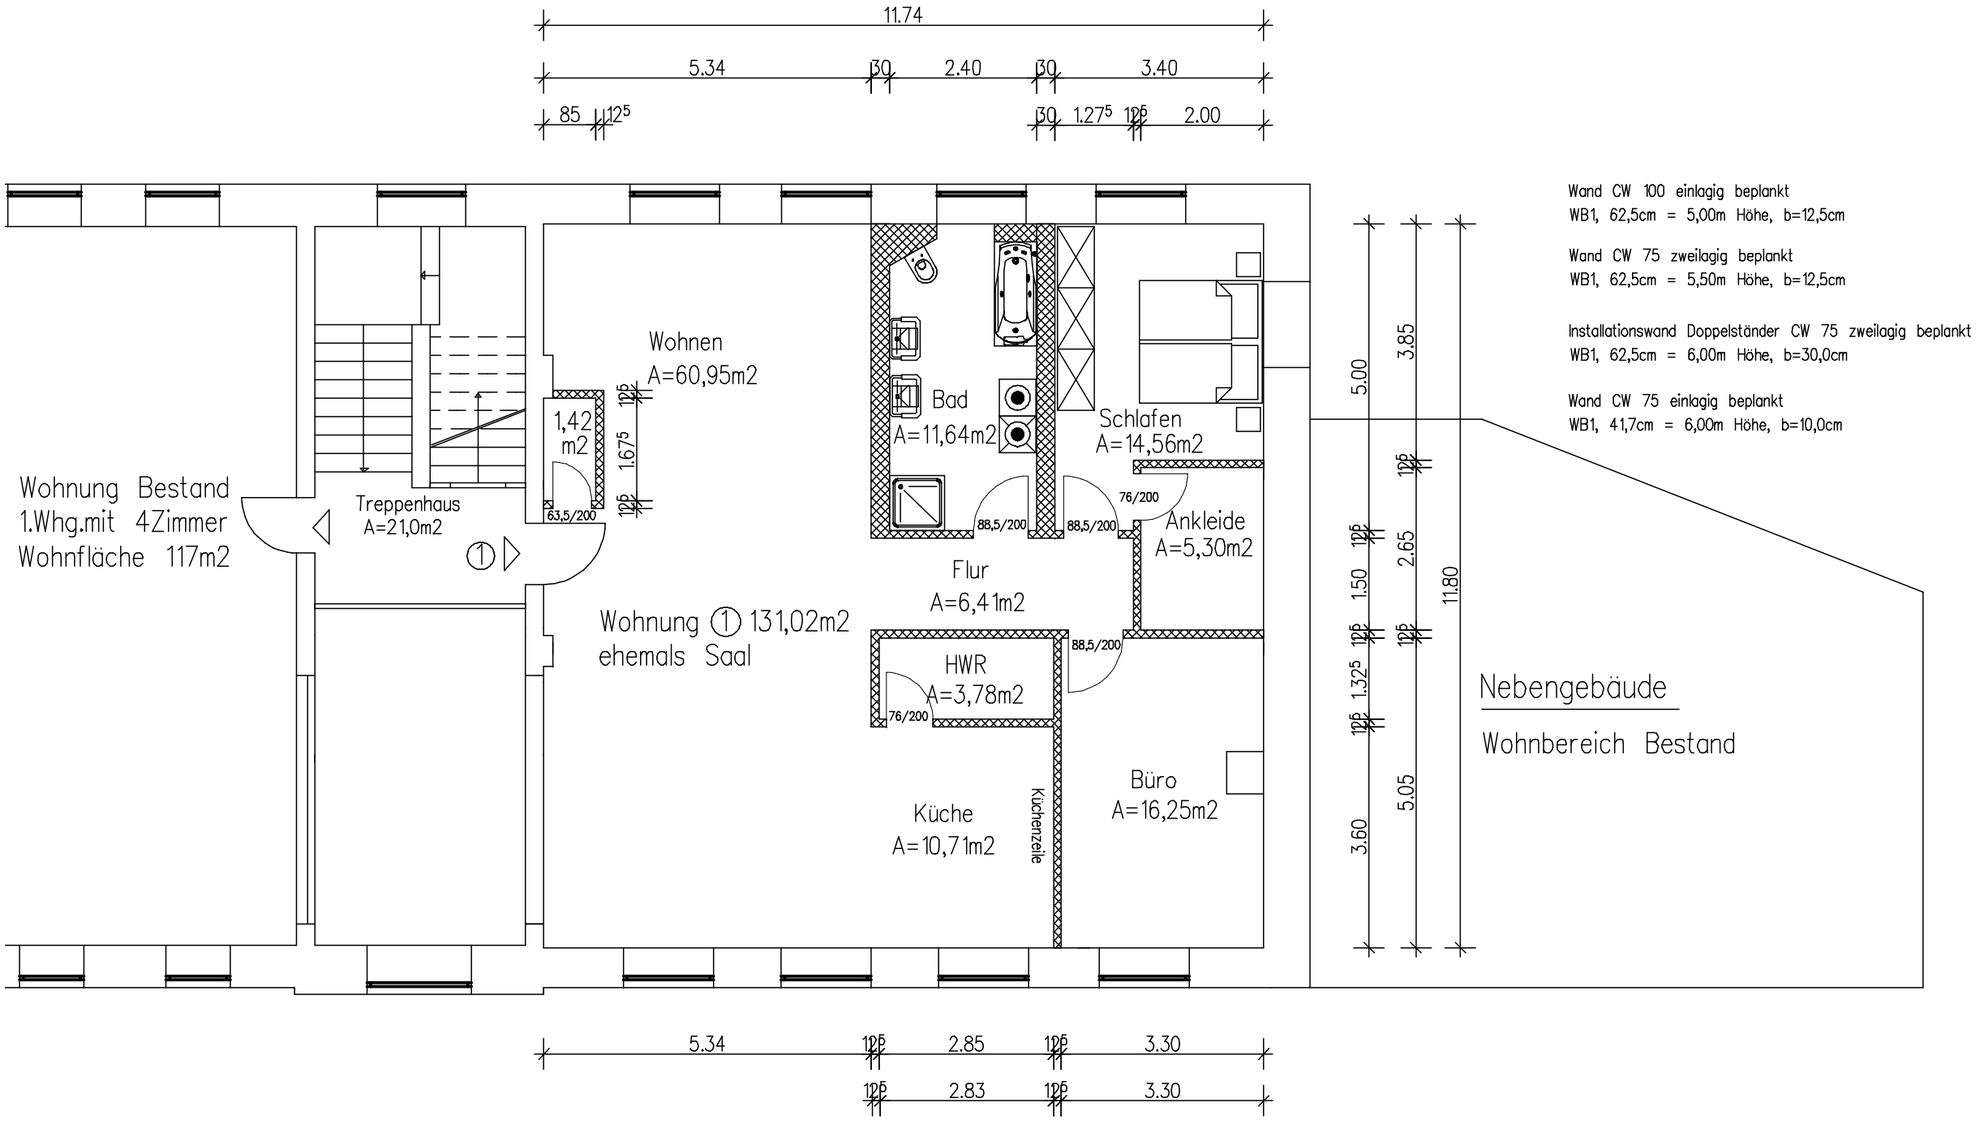

Wand CW 100 einlagig beplankt
WB1, 62,5cm = 5,00m Höhe, b=12,5cm

Wand CW 75 zweilagig beplankt
WB1, 62,5cm = 5,50m Höhe, b=12,5cm

Installationswand Doppelständer CW 75 zweilagig beplankt
WB1, 62,5cm = 6,00m Höhe, b=30,0cm

Wand CW 75 einlagig beplankt
WB1, 41,7cm = 6,00m Höhe, b=10,0cm