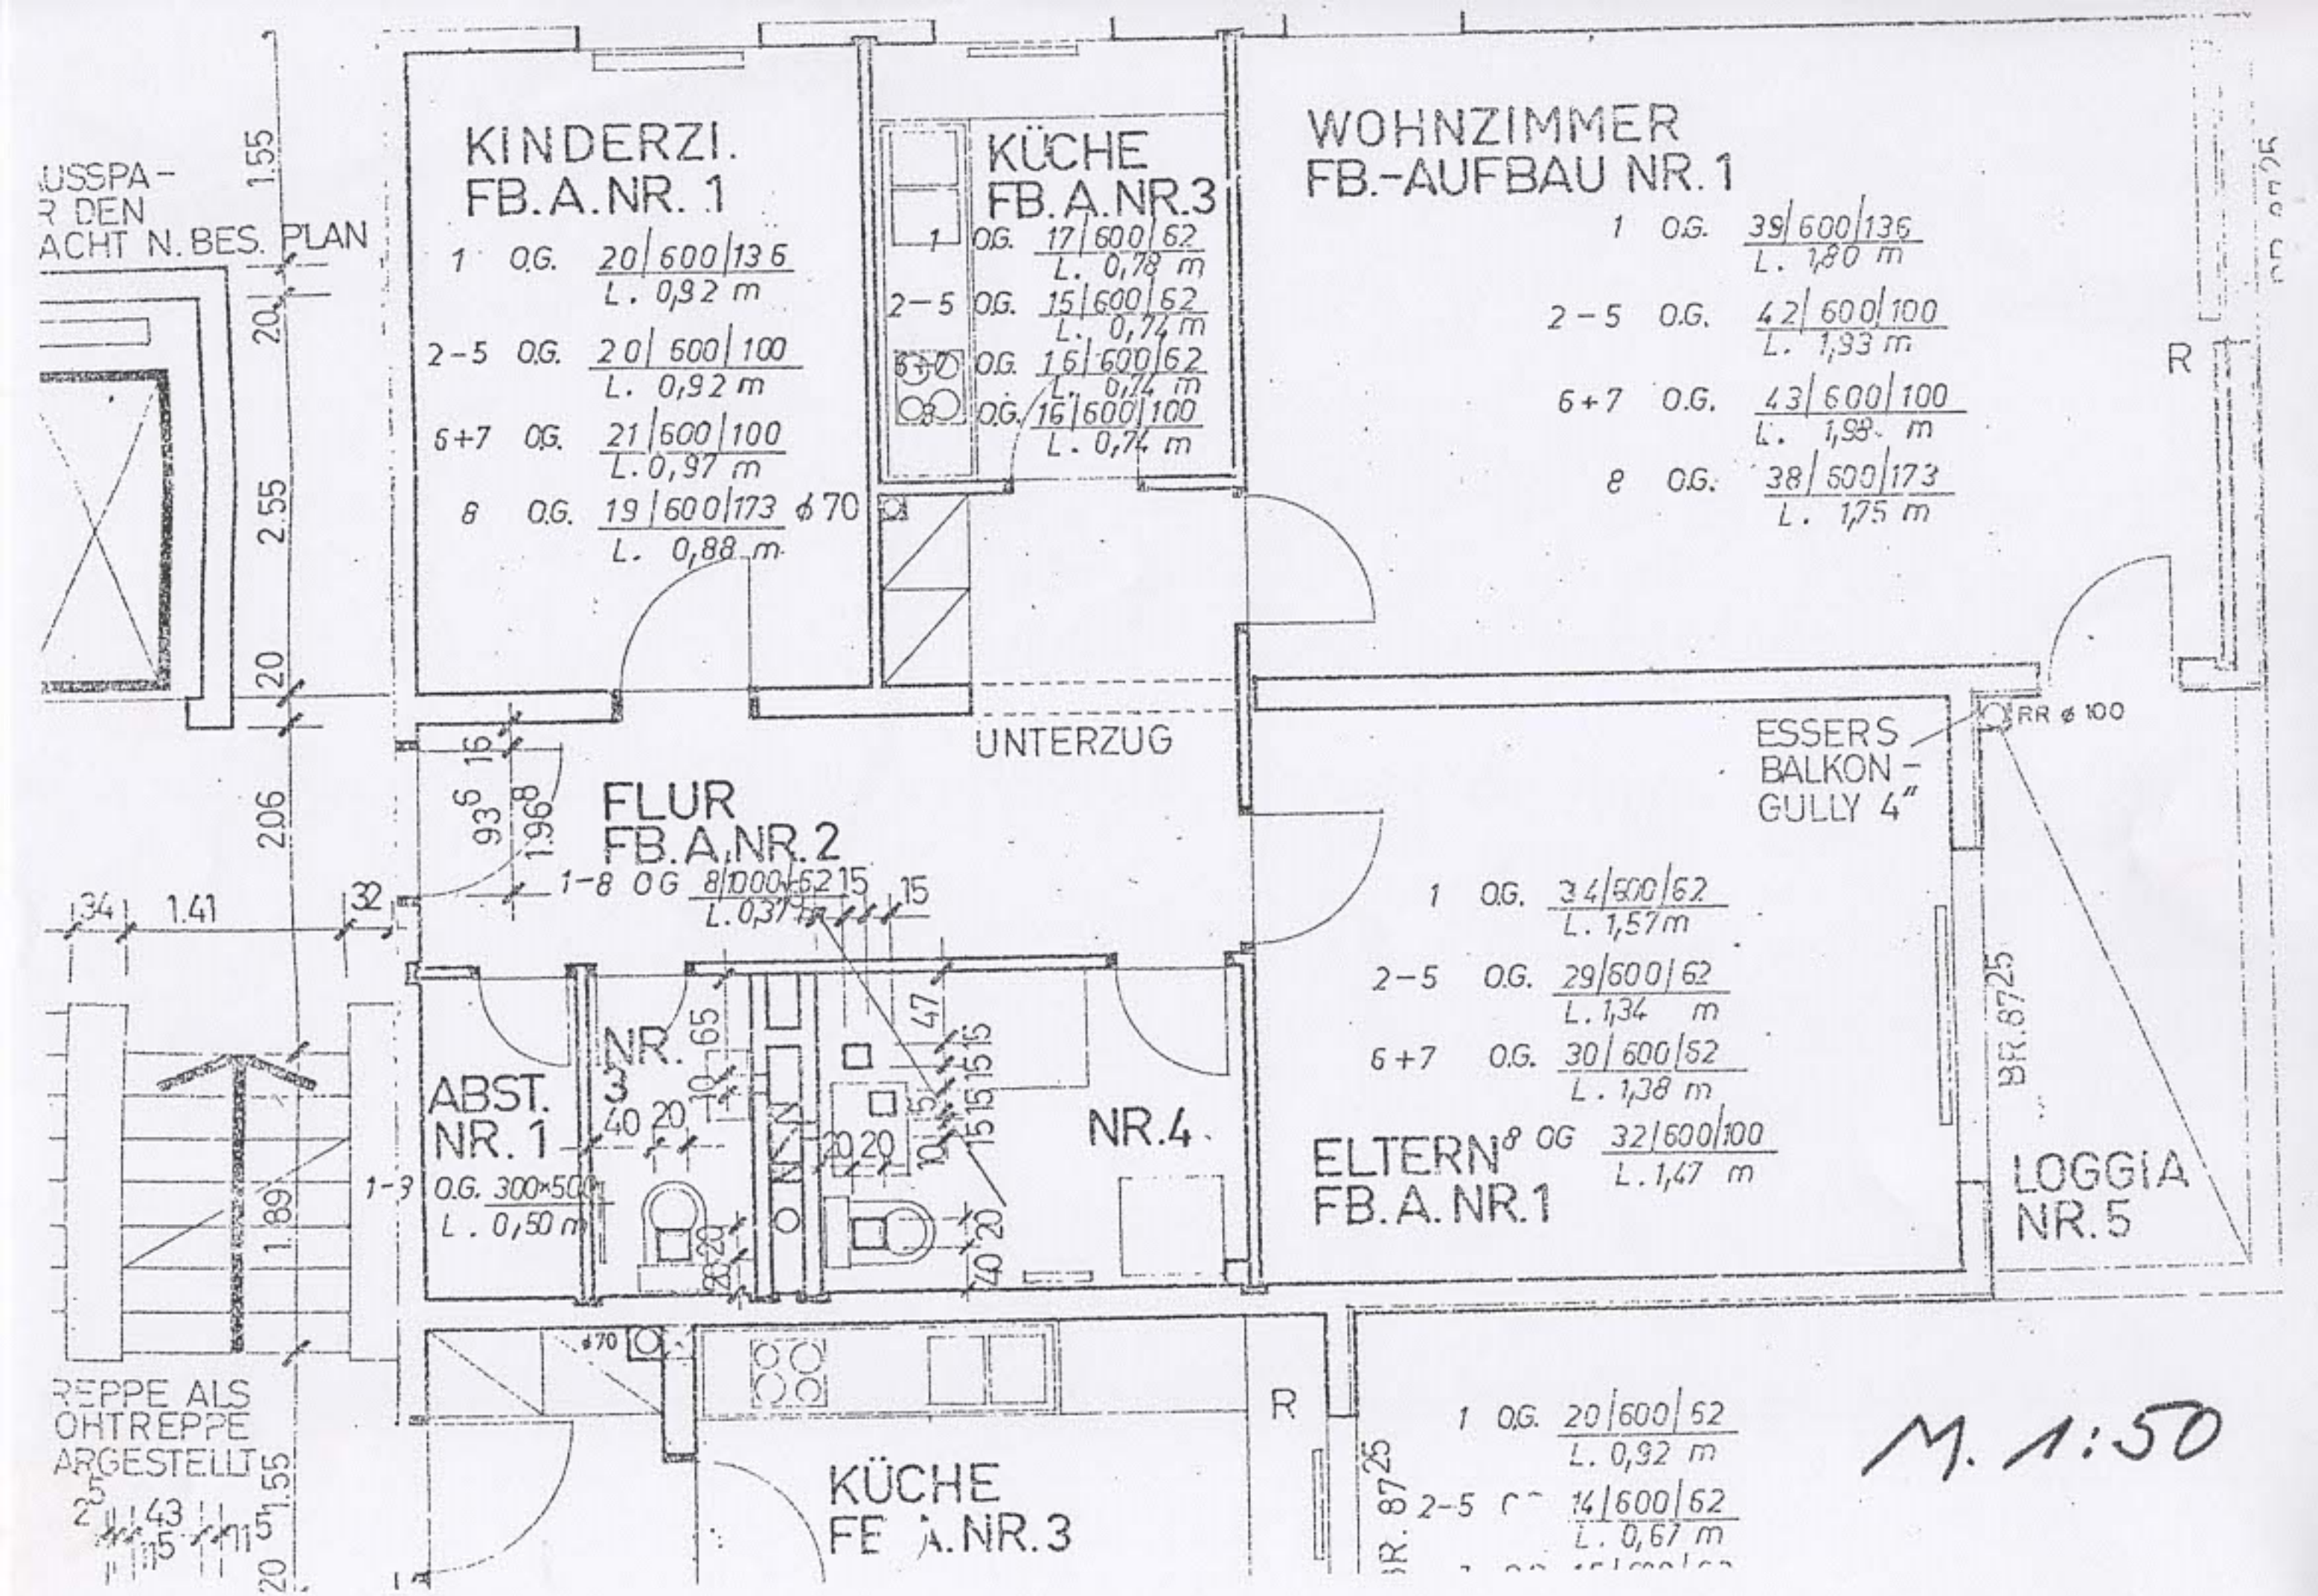
USSPA-
R DEN
ACHT N. BES. PLAN
KINDERZI.
FB.A.NR. 1
1 O.G. 20/600/136
L. 0,92 m
2-5 O.G. 20/600/100
L. 0,92 m
6+7 O.G. 21/600/100
L. 0,97 m
8 O.G. 19/600/173 ø70
L. 0,88 m
KÜCHE
FB.A.NR.3
1 O.G. 17/600/62
L. 0,78 m
2-5 O.G. 15/600/62
L. 0,74 m
6+7 O.G. 16/600/62
L. 0,74 m
8 O.G. 16/600/100
L. 0,74 m
WOHNZIMMER
FB.-AUFBAU NR. 1
1 O.G. 39/600/136
L. 1,80 m
2-5 O.G. 42/600/100
L. 1,93 m
6+7 O.G. 43/600/100
L. 1,98 m
8 O.G. 38/600/173
L. 1,75 m
UNTERZUG
FLUR
FB.A.NR.2
1-8 OG 8/1000/62
L. 0,37 m
ESSERS
BALKON-
GULLY 4"
RR ø 100
1 O.G. 34/600/62
L. 1,57 m
2-5 O.G. 29/600/62
L. 1,34 m
6+7 O.G. 30/600/62
L. 1,38 m
8 OG 32/600/100
L. 1,47 m
ABST.
NR. 1
O.G. 300×500
L. 0,50 m
NR. 3
NR.4
ELTERN
FB.A.NR.1
LOGGIA
NR.5
BR. 87/25
REPPE ALS
OHTREPPE
ARGESTELLT
KÜCHE
FB.A.NR.3
1 O.G. 20/600/62
L. 0,92 m
2-5 O.G. 14/600/62
L. 0,67 m
M. 1:50